



Samþykkt þann
21. nóv. 2014
Byggingarfulltrúinn í Hafnarfirði
F.h. Hrafnur S. Gunnlaugsson

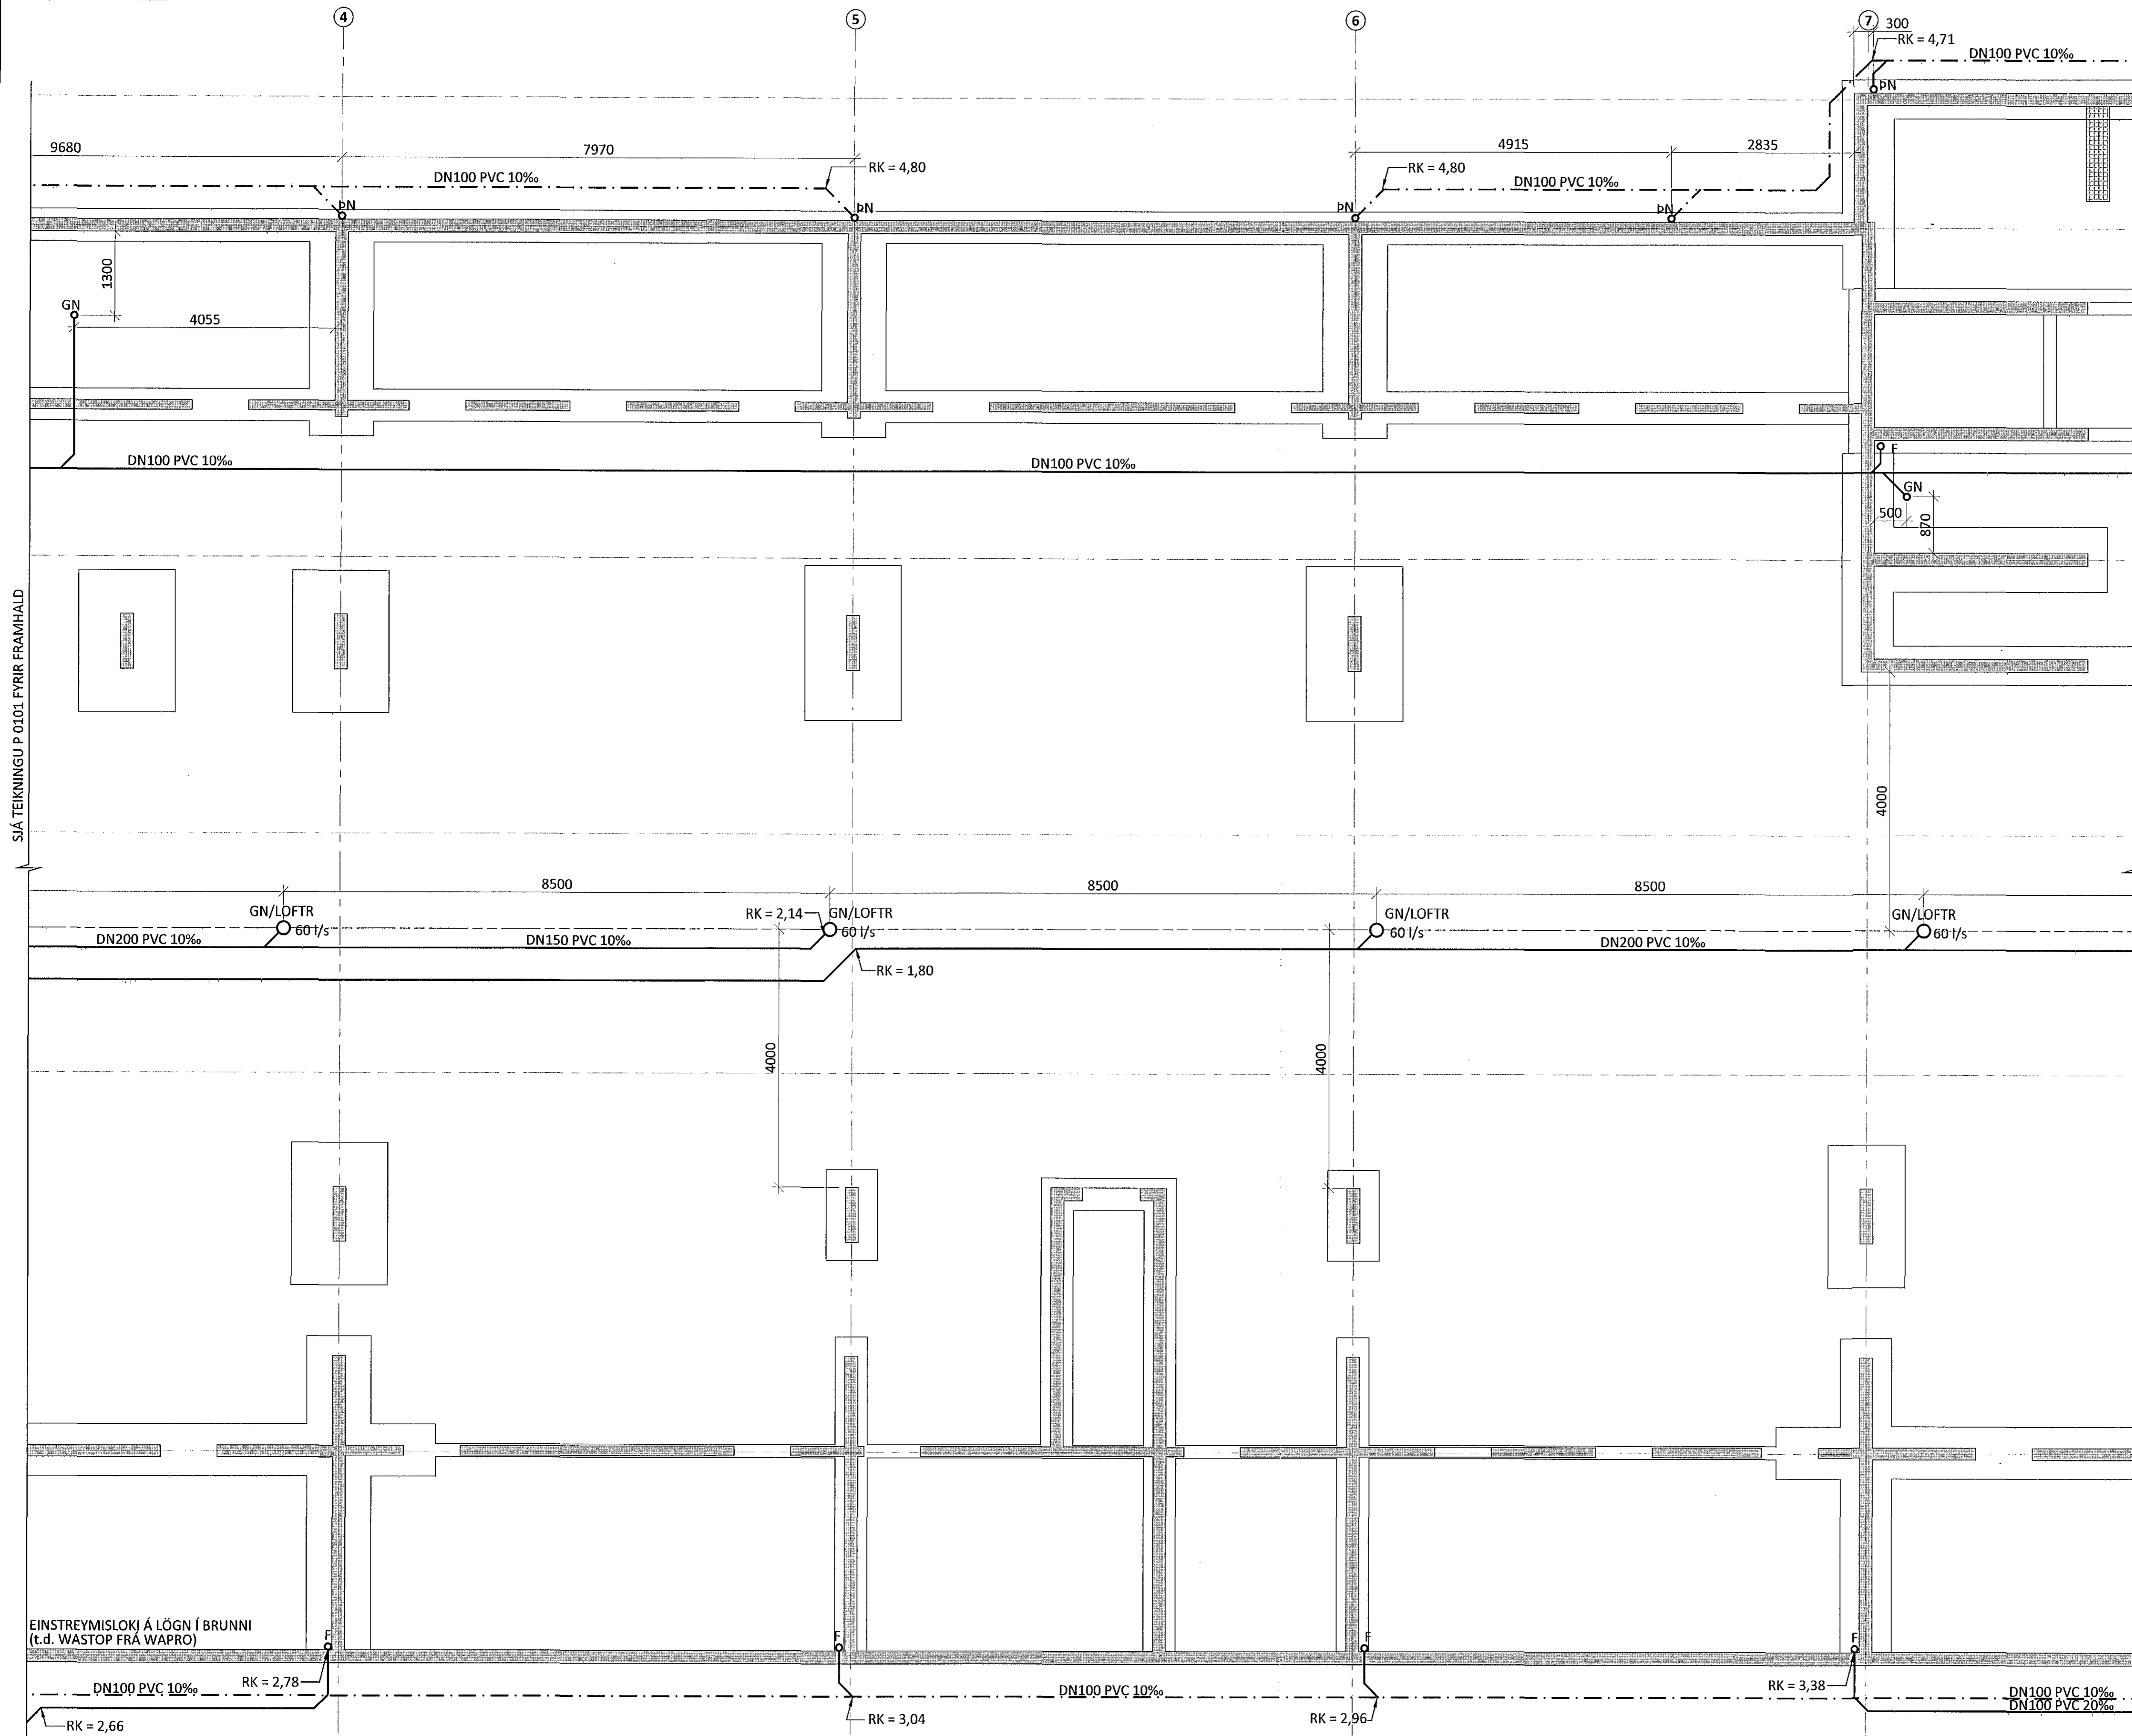

SÍÁ TEIKNINGU P 0101 FYRIR FRAMHALD

SÍÁ TEIKNINGU P 0103 FYRIR FRAMHALD

LYKILMYND

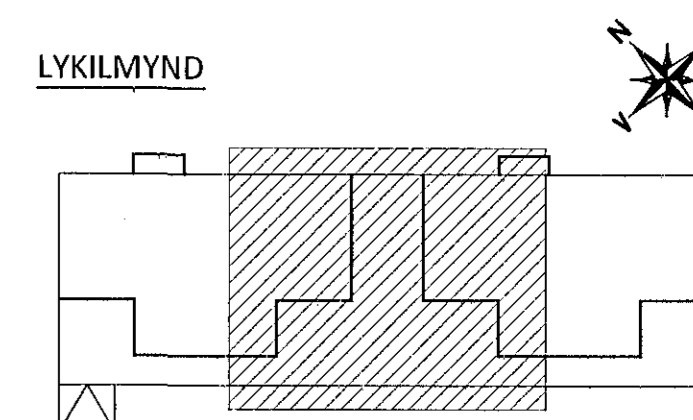

ÁRITUN ADALHÖNNUÐAR KT.

ALMENNAR SKÝRINGAR SJÁ TEIKNINGU P 0000

BR.	DAGS.	BREYTING



HERJÓLFSGATA 32-34 HAFNARFJÖRDUR
FJÖLBÝLISHÚS
FRÁVEITULAGNIR
LAGNIR Í GRUNNI
GRUNNMYND

SAMÞYKKT		KT.	
HÖNNUÐUR	YFIRFARID	DAGS. ÚTGA.	DAGS. BREYT.
HPV hjalti@ferill.is	PAG	12.11.14	
MKV.	VERKNR.	TEIKN. NR.	BREYT.
1:50	14103	P 0102	