



Samþykkt þann
21. nóv. 2014
Byggingafulltrúin í Hafnarfirði
Eh. Höfður S. Gunnlaugsson

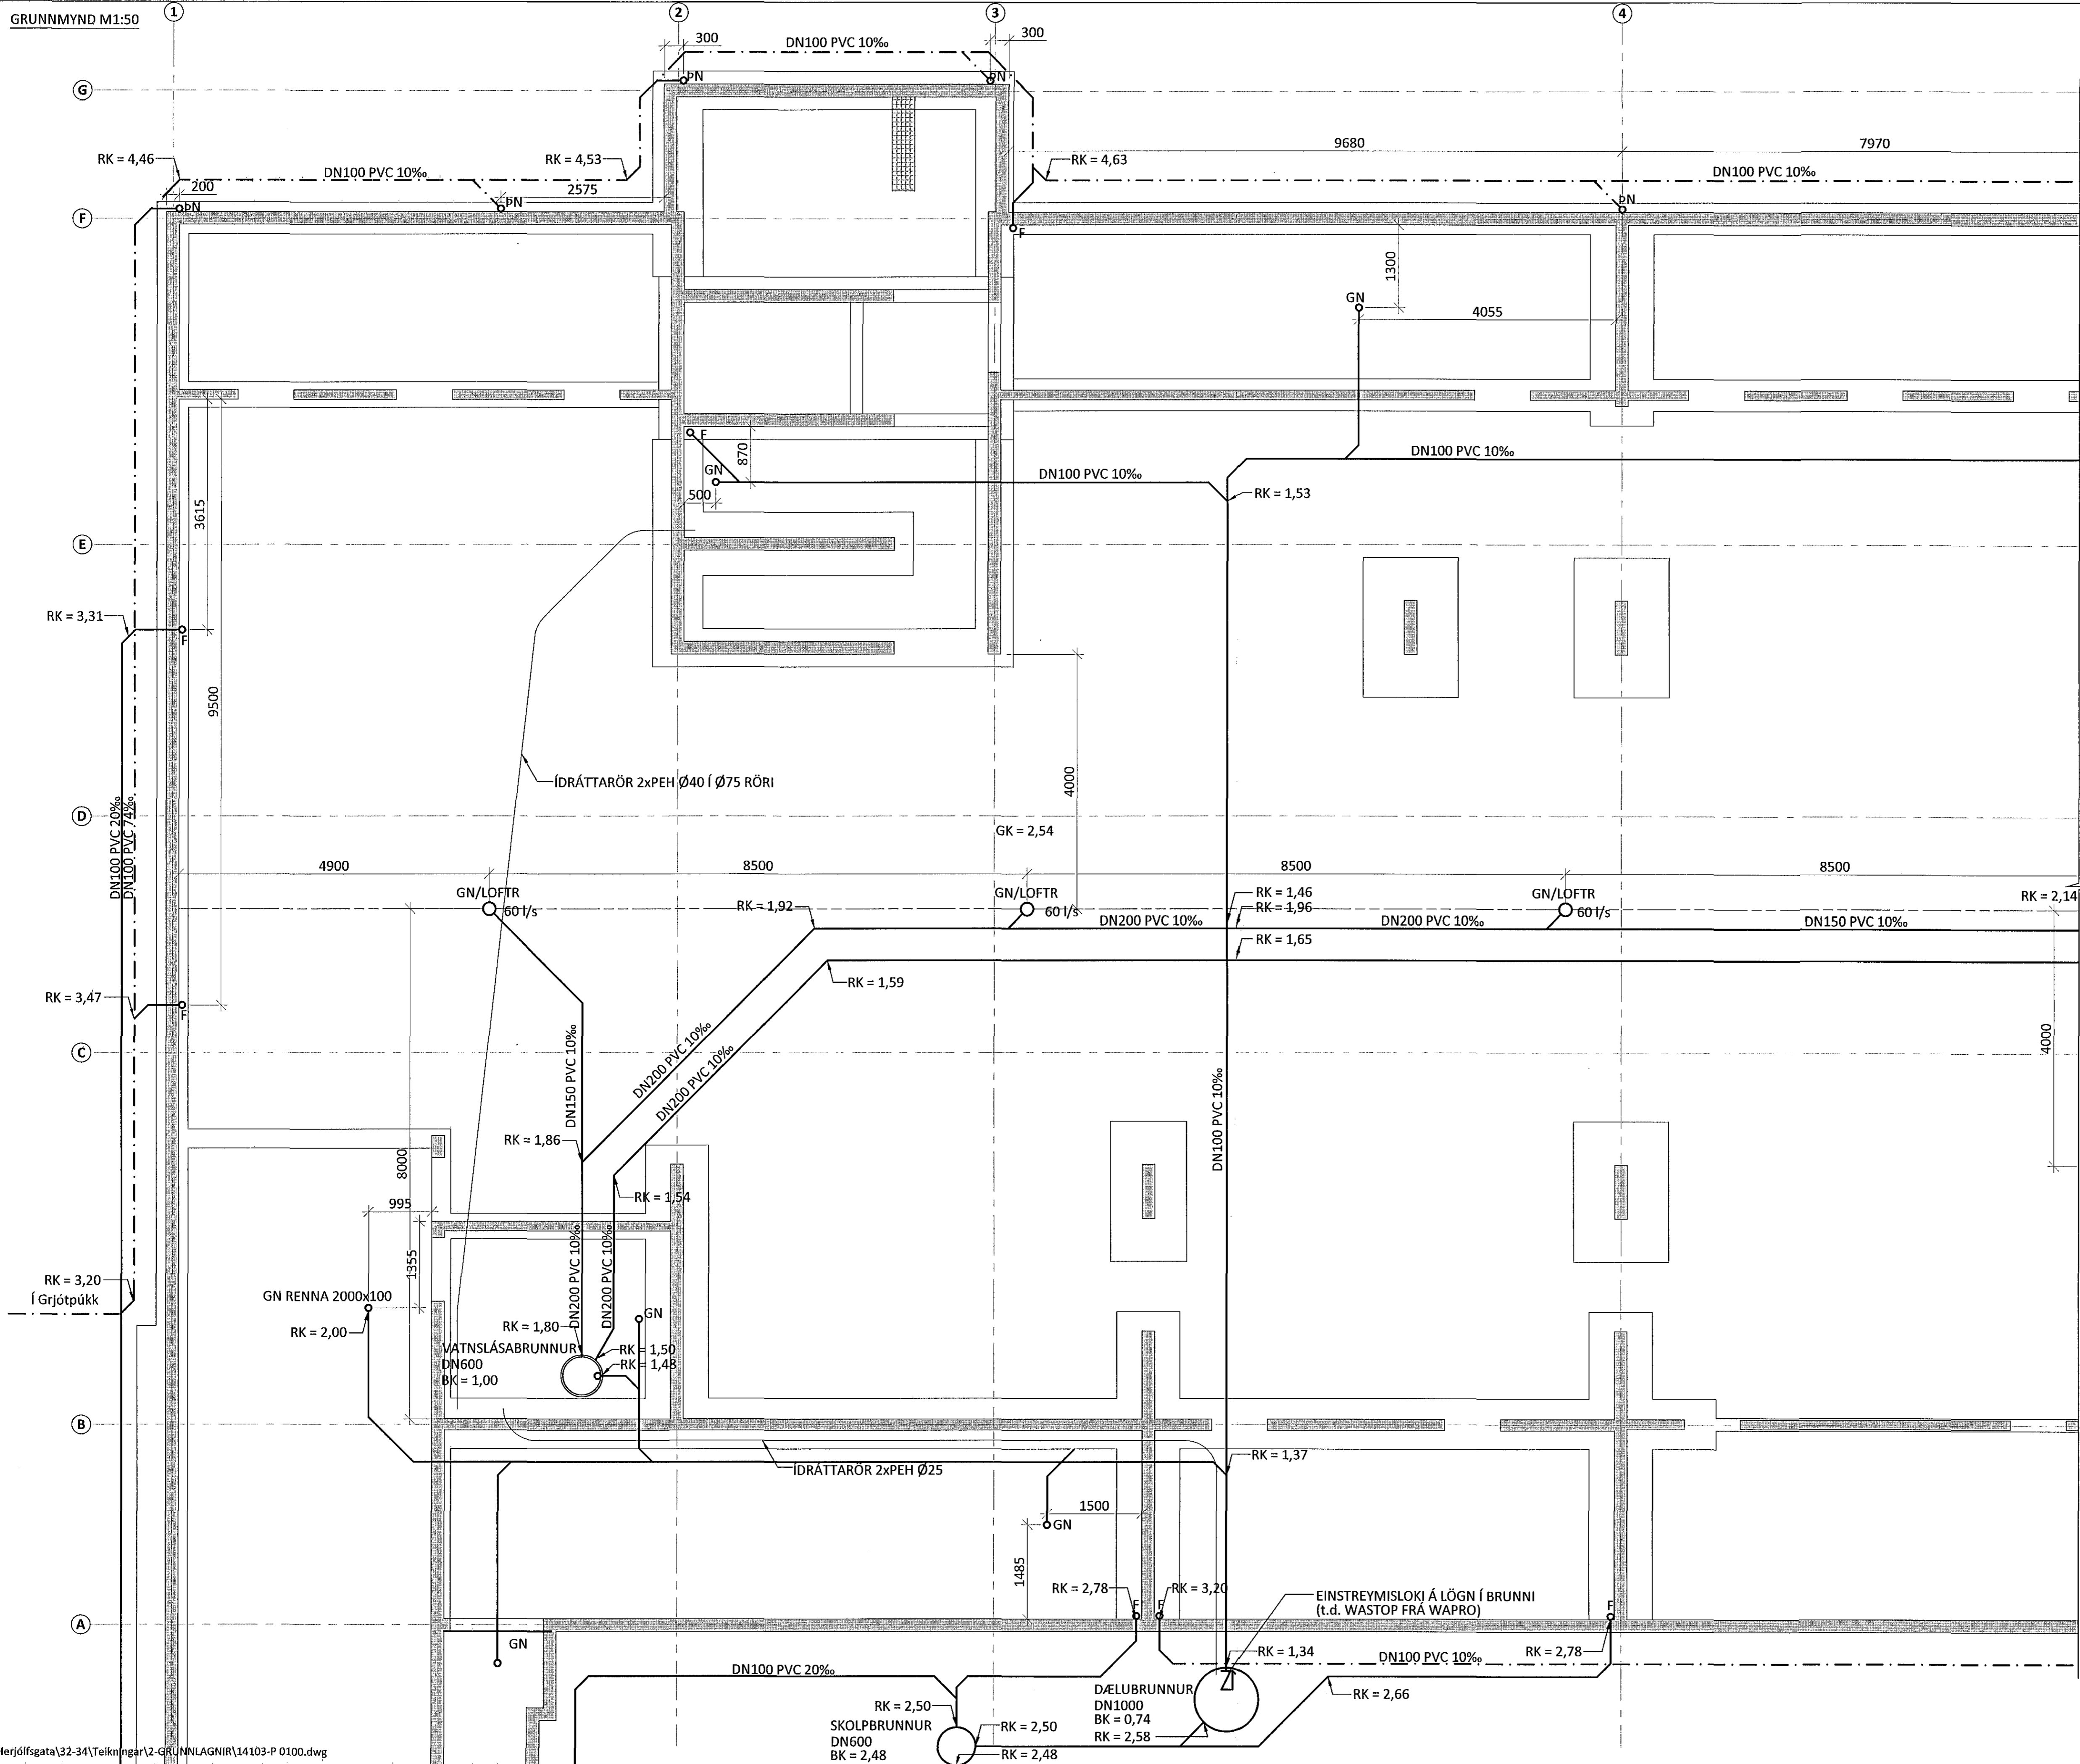

SÍÁ TEIKNINGU P 0102 FYRIR FRAMHALD

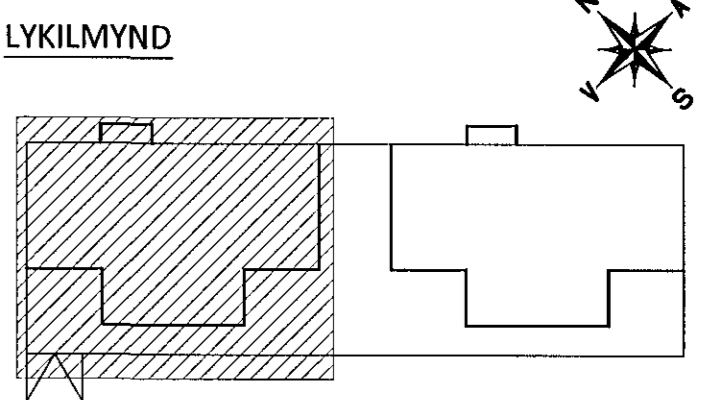

ÁRITUN ADALHÖNNUÐAR: *[Signature]* KT.

ALMENNAR SKÝRINGAR SJÁ TEIKNINGU P 0000

BR.	DAGS.	BREYTING



HERJÓLFGATA 32-34 HAFNARFJÖRÐUR
FJÖLBÝLISHÚS
FRÁVEITULAGNIR
LAGNIR Í GRUNNI
GRUNNMYND

HÖNNUÐUR HPV MKV. 1:50	YFIRFARIÐ PAG VERKNR. 14103	DAGS. ÚTG. 12.11.14	DAGS. BREYT. TEIKN. NR. P 0101
SAMPYKKT S. Gunnlaugsson KT 010345-4059			
Ferill ehf. Mörkín 1 108 Reykjavík Sími: 575 1600 Fax: 575 1601 www.ferill.is			