


YFIRLITSMYND - GRUNNMYND M1:100

ÁRITUN BYGGINGARFULLTRÚA

Samþykkt þann
21. nóv. 2014
Byggingafulltrúinn í Hafnarfelli
F.A. Friðriksson S. Gunnlaugsson

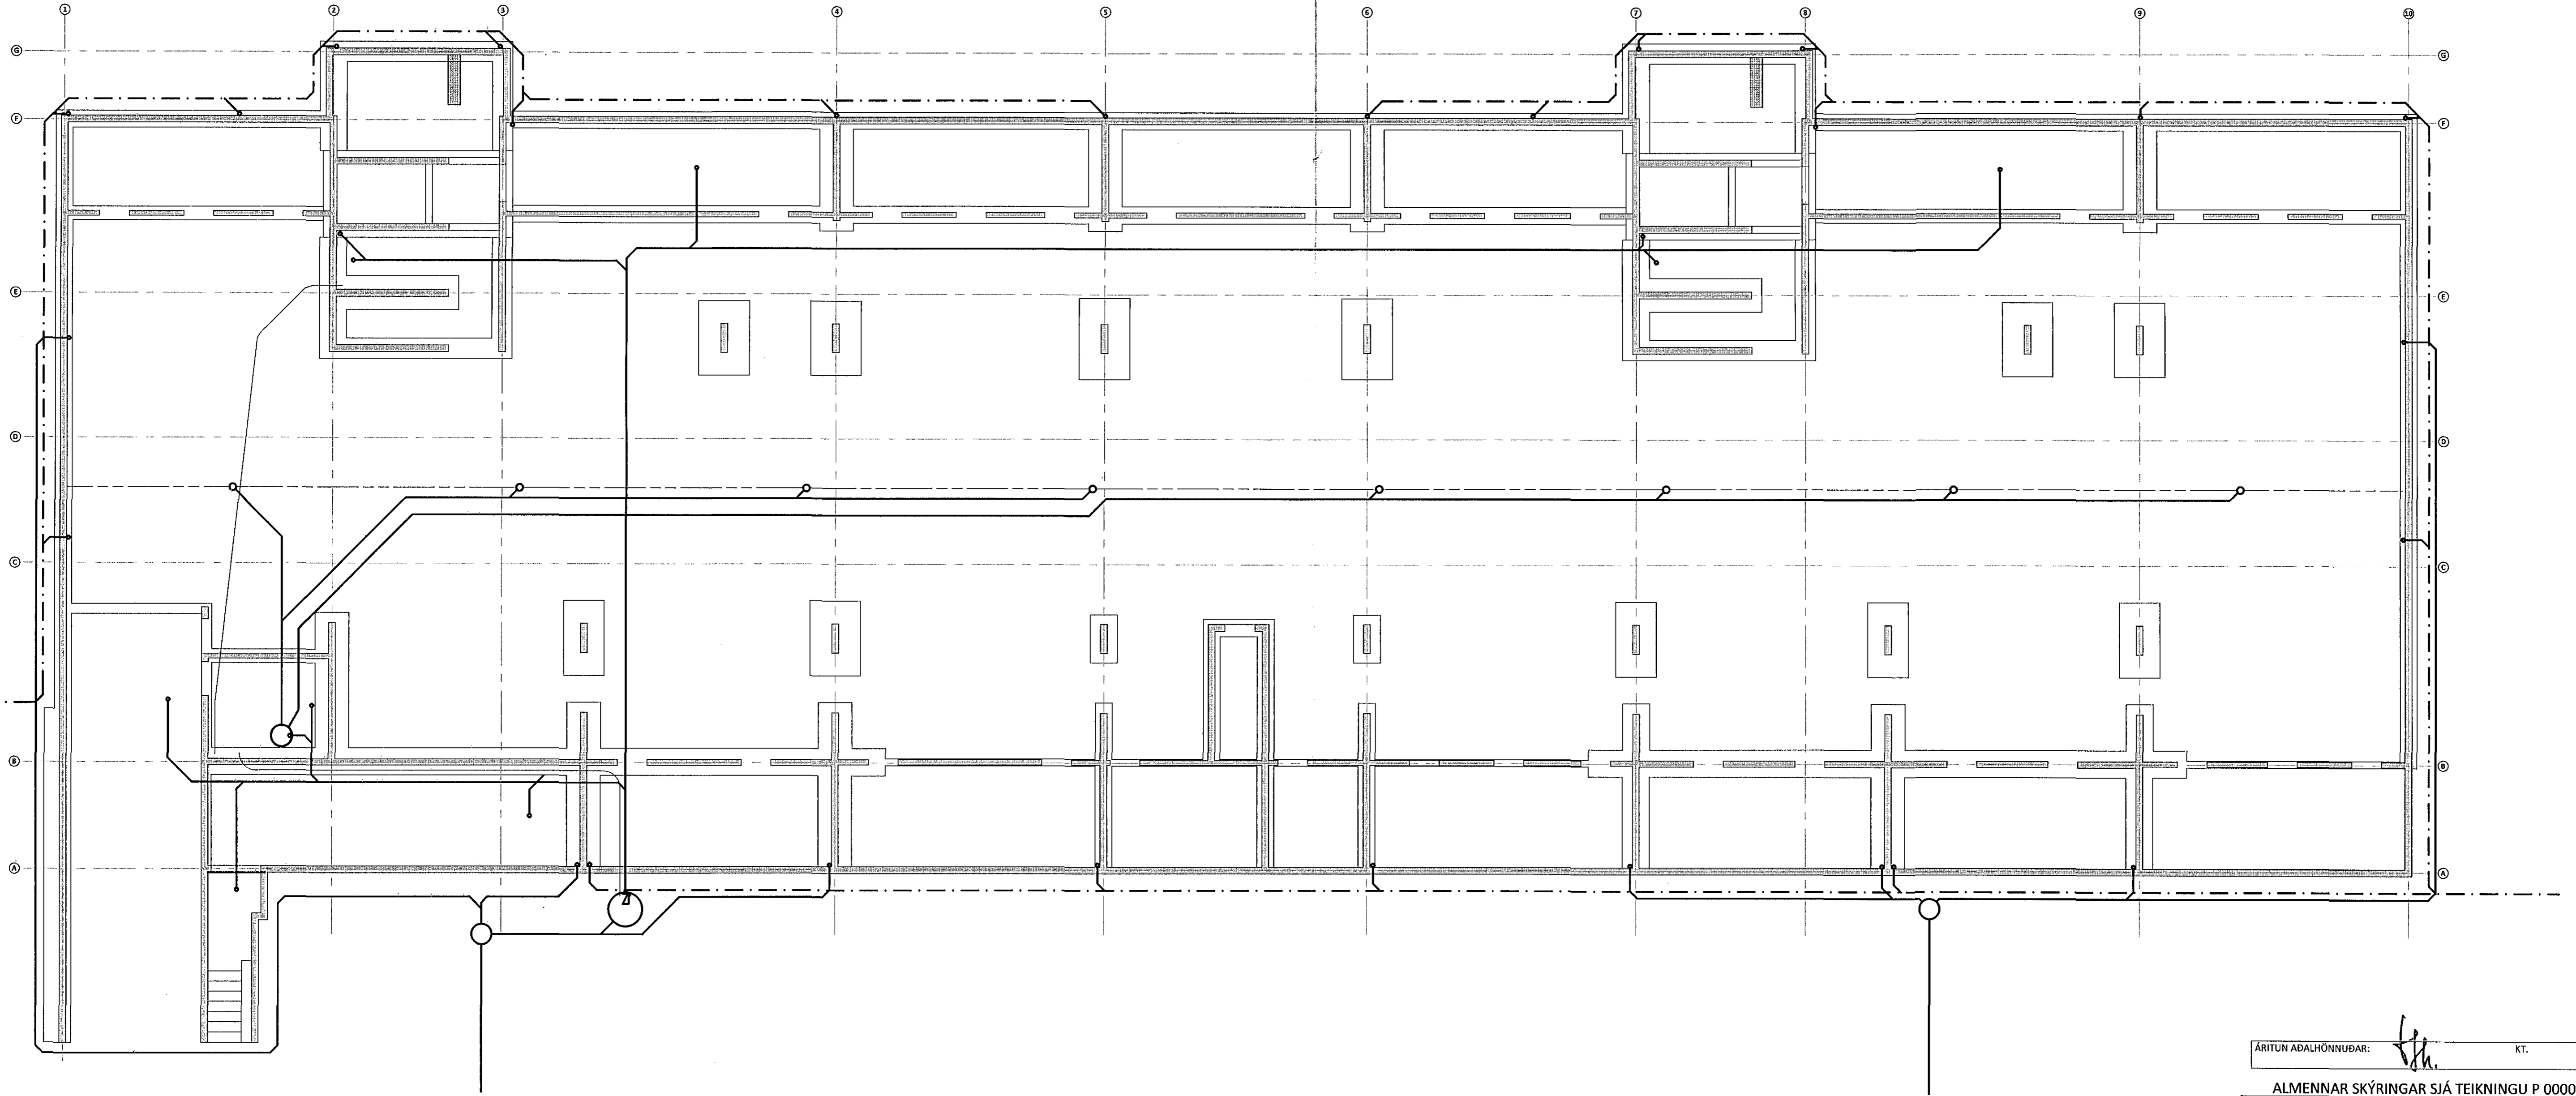

ÁRITUN ADALHÖNNUÐAR: KT.

ALMENNAR SKÝRINGAR SJÁ TEIKNINGU P 0000

BR. DAGS. BREYTING

ferill
VERKFR/EDISTOFA

HERJÓLFSGATA 32-34 HAFNARFJÖRÐUR
FJÓLBÝLISHÚS

FRÁVEITULAGNIR
LAGNIR Í GRUNNI
YFIRLITSMYND - GRUNNMYND

SAMÞYKKT
HÖNNUÐUR: *Christján Kristjánsson* KT. 010345-4059 *svk.*
HBV hjalti@ferill.is YFIRFARID: DAG 12.11.14 DAGS. BREYTT.
MKV. 1:100 VERKNR. 14103 TEKN. NR. P 0100 BREYTT.

Ferill ehf. Mörkin 1 108 Reykjavík Sími: 575 1600 Fax: 575 1601 www.ferill.is

LYKILMYND

