
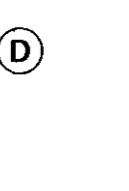



Samþykkt þann
21. nóv. 2014
Byggingarfulltrúinn Hjalmarfríð
Eh. Höfduur S. Gunnlaugsson

SKÝRINGAR:

- SJÁ TEIKNINGU B 0000 OG B 0100 FYRIR ALMENNAR SKÝRINGAR
- ÖLL MÁL ERU Í MILLIMETRUM OG ALLIR KÓTAR OG HNIT ERU Í METRUM
- ATH - SETJA SKAL 2K12 VIÐ ÖLL DYRARÖP SEM NÁI 500mm UPP FYRIR BOTNPLÖTU L=1000 NEMA ANNAD SÉ SÝNT Á TEIKNINGUM

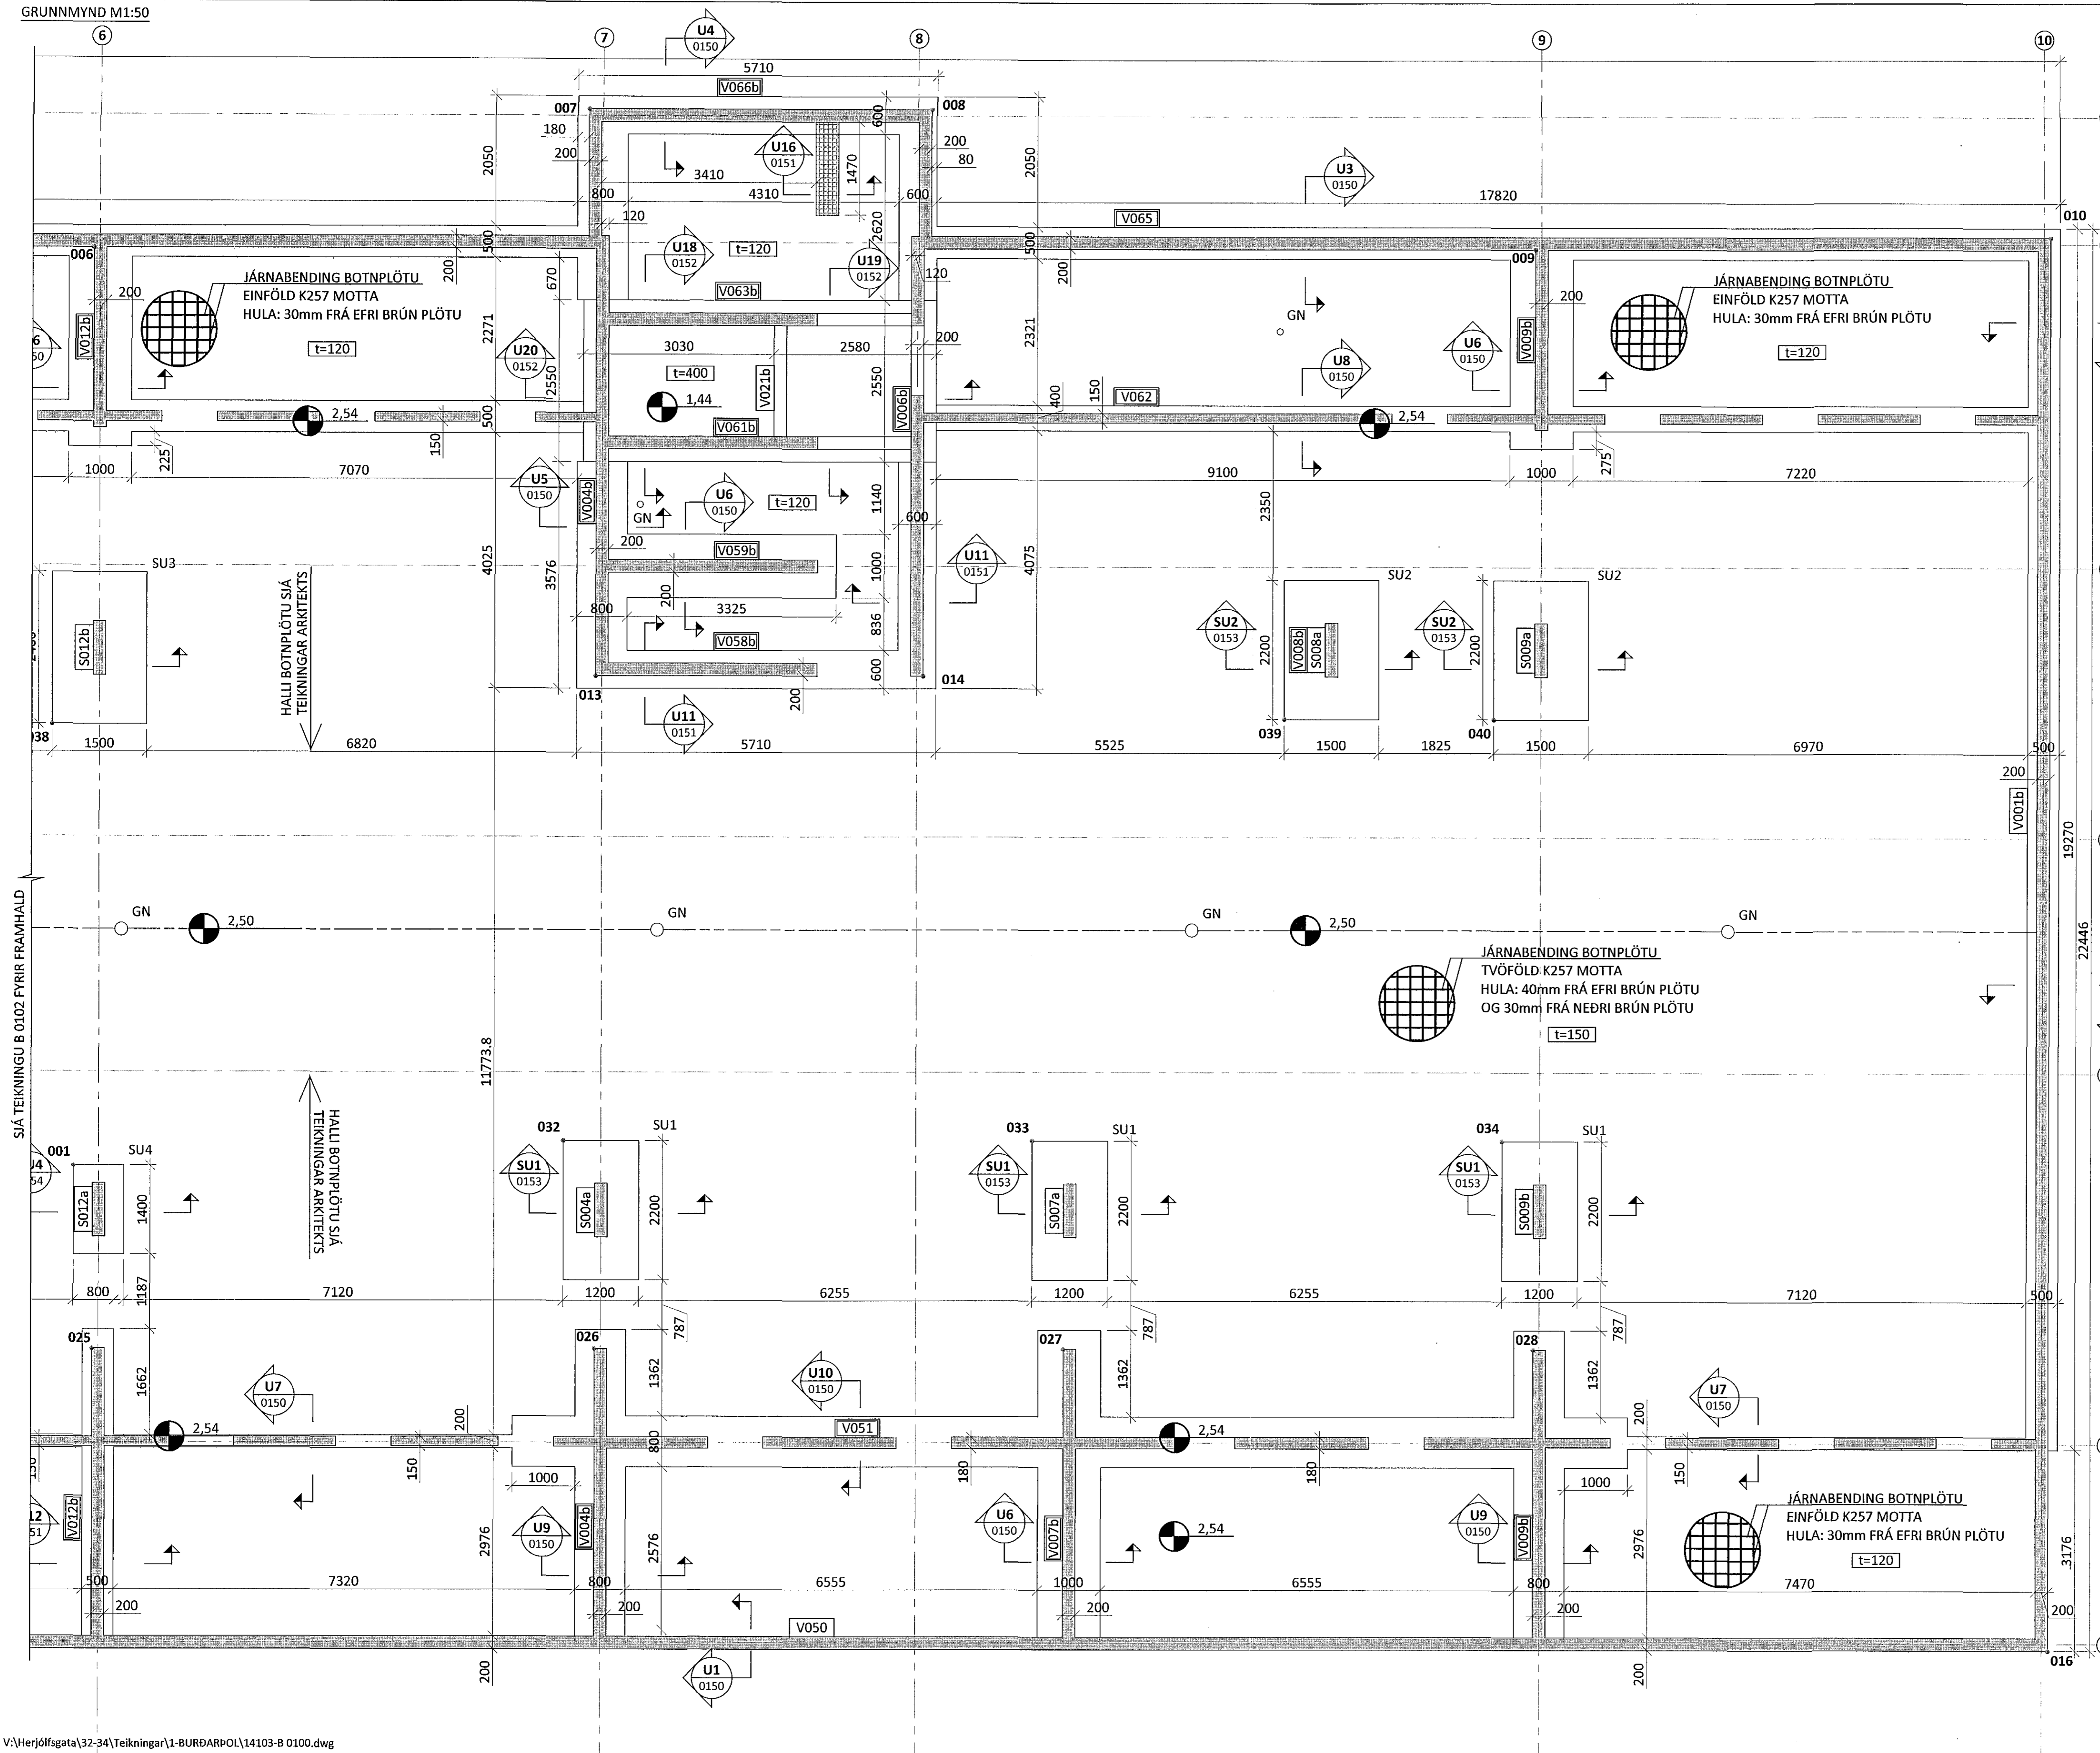

ÁRITUN ADALHÖNNUBAR: *[Signature]* KT.

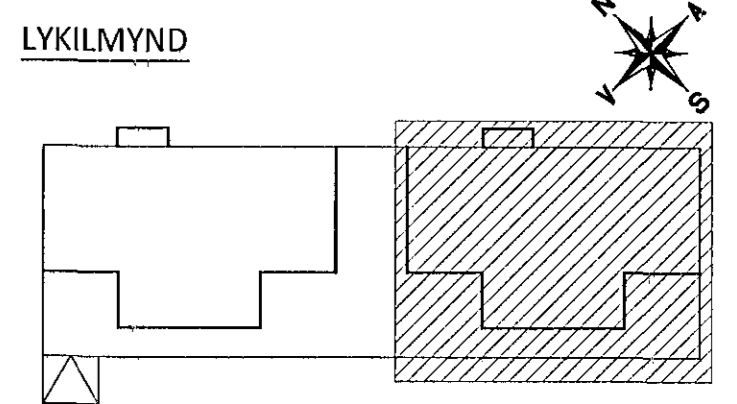

BR. DAGS. BREYTING			
ferill VERKFRÆÐISTOFA			
HERJÓLFSGATA 32-34 HAFNARFJÖRDUR			
FJÖLBÝLISHÚS			
BÚRDARVIRKI			
UNDIRSTÖÐUR			
GRUNNMYND			
SAMPYKKT <i>[Signature]</i> KT. 010345-4059 <i>[Signature]</i>			
HÖNNUBUR	YFIRFARID	DAGS. ÚTG.	DAGS. BREYT.
AK	HE	12.11.14	
MKV.	VERKNR.	TEIKN. NR.	BREYT.
1:50	14103	B 0103	
Ferill ehf. Mörkin 1 108 Reykjavík Sími: 575 1600 Fax: 575 1601 www.ferill.is			