

HNITASKRÁ:


NR	AUSTUR	NORÐUR
001	355016,781	400282,859
002	355022,527	400277,150
003	355025,326	400272,473
004	355028,356	400263,122
005	355032,449	400256,283
006	355036,453	400249,590
007	355042,372	400243,983
008	355045,170	400239,306
009	355048,201	400229,956
010	355052,567	400223,047
011	355014,912	400272,453
012	355017,587	400267,982
013	355034,756	400239,287
014	355037,431	400234,816
015	355023,881	400242,417
016	355033,434	400211,600
017	354993,358	400268,845
018	355006,499	400271,813
019	355008,047	400268,346
020	355009,634	400260,607

NR	AUSTUR	NORÐUR
021	355013,461	400254,210
022	355017,553	400247,371
023	355021,437	400245,966
024	355022,362	400244,421
025	355021,558	400240,677
026	355025,650	400233,838
027	355029,478	400227,441
028	355033,306	400221,044
029	355012,197	400262,724
030	355015,948	400256,455
031	355019,876	400249,110
032	355028,214	400235,955
033	355032,042	400229,557
034	355035,869	400223,160
035	355019,947	400262,723
036	355021,654	400259,870
037	355025,661	400252,979
038	355029,666	400246,286
039	355039,792	400229,556
040	355041,499	400226,703

SKÝRINGAR:

- SJÁ TEIKNINGU B 0000 FYRIR ALMENNAR SKÝRINGAR
- ÖLL MÁL ERU Í MILLIMETNUM OG ALLIR KÓTAR ERU Í METNUM
- UNDIRTÖÐUR ERU GRUNDAÐAR Á KLÖPP
- LEYFILEGUR ÞRÝSTINGUR Á KLÖPP ER REIKNADUR 0,5 MPa Í BROTMARKAÁSTANDI (1,0xEIGINÞYNGD + 1,3xNOTÁLAG) OG 0,65MPa Í JARÐSKJÁLFTA (1,0xEIGINÞYNGD + 0,15xNOTÁLAG + 1,0xJARÐSKJÁLFTAÁLAG)
- PRIFALAG SKAL STEYPA EFTIR ÞÖRFUM OG ABSTÆÐUM Á STAÐNUM. ÞYKKT Á PRIFALAGI SKAL EKKI FARA YFIR 30cm ÁN SAMÞYKKTAR HÖNNUÐAR
- ATH - SETJA SKAL 2K12 VIÐ ÖLL DYRAROP SEM NÁI 500mm UPP FYRIR BOTNPLÖTU L=1000 NEMA ANNAD SÉ SÝNT Á TEIKNINGUM
- GÖT Í SÖKKLA ERU SÝND Á GATAPLANI FRÁ FERLI
- SÖKKULSKAUT ERU SÝND Á SÖKKULSKAUTS-TEIKNINGUM FRÁ UMSJÁ

LYKILMYND

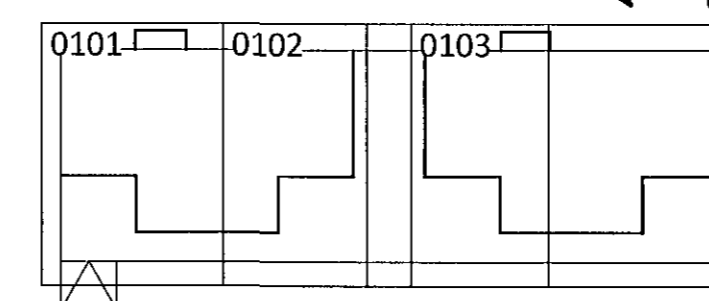

ÁRITUN AÐALHÖNNUÐAR: *fh.* KT.

BR.	DAGS.	BREYTING



HERJÓLFSGATA 32-34 HAFNARFJÖRÐUR
FJÖLBÝLISHÚS
BURDARVIRKI
UNDIRTÖÐUR
YFIRLITSMYND - GRUNNMYND

HÖNNUÐUR	YFIRFARID	DAGS. ÚTG.	DAGS. BREYT.
AK	HE	12.11.14	
MKV.	VERKNR.	TEIKN. NR.	BREYT.
1:100	14103	B 0100	