


Samþykkt:

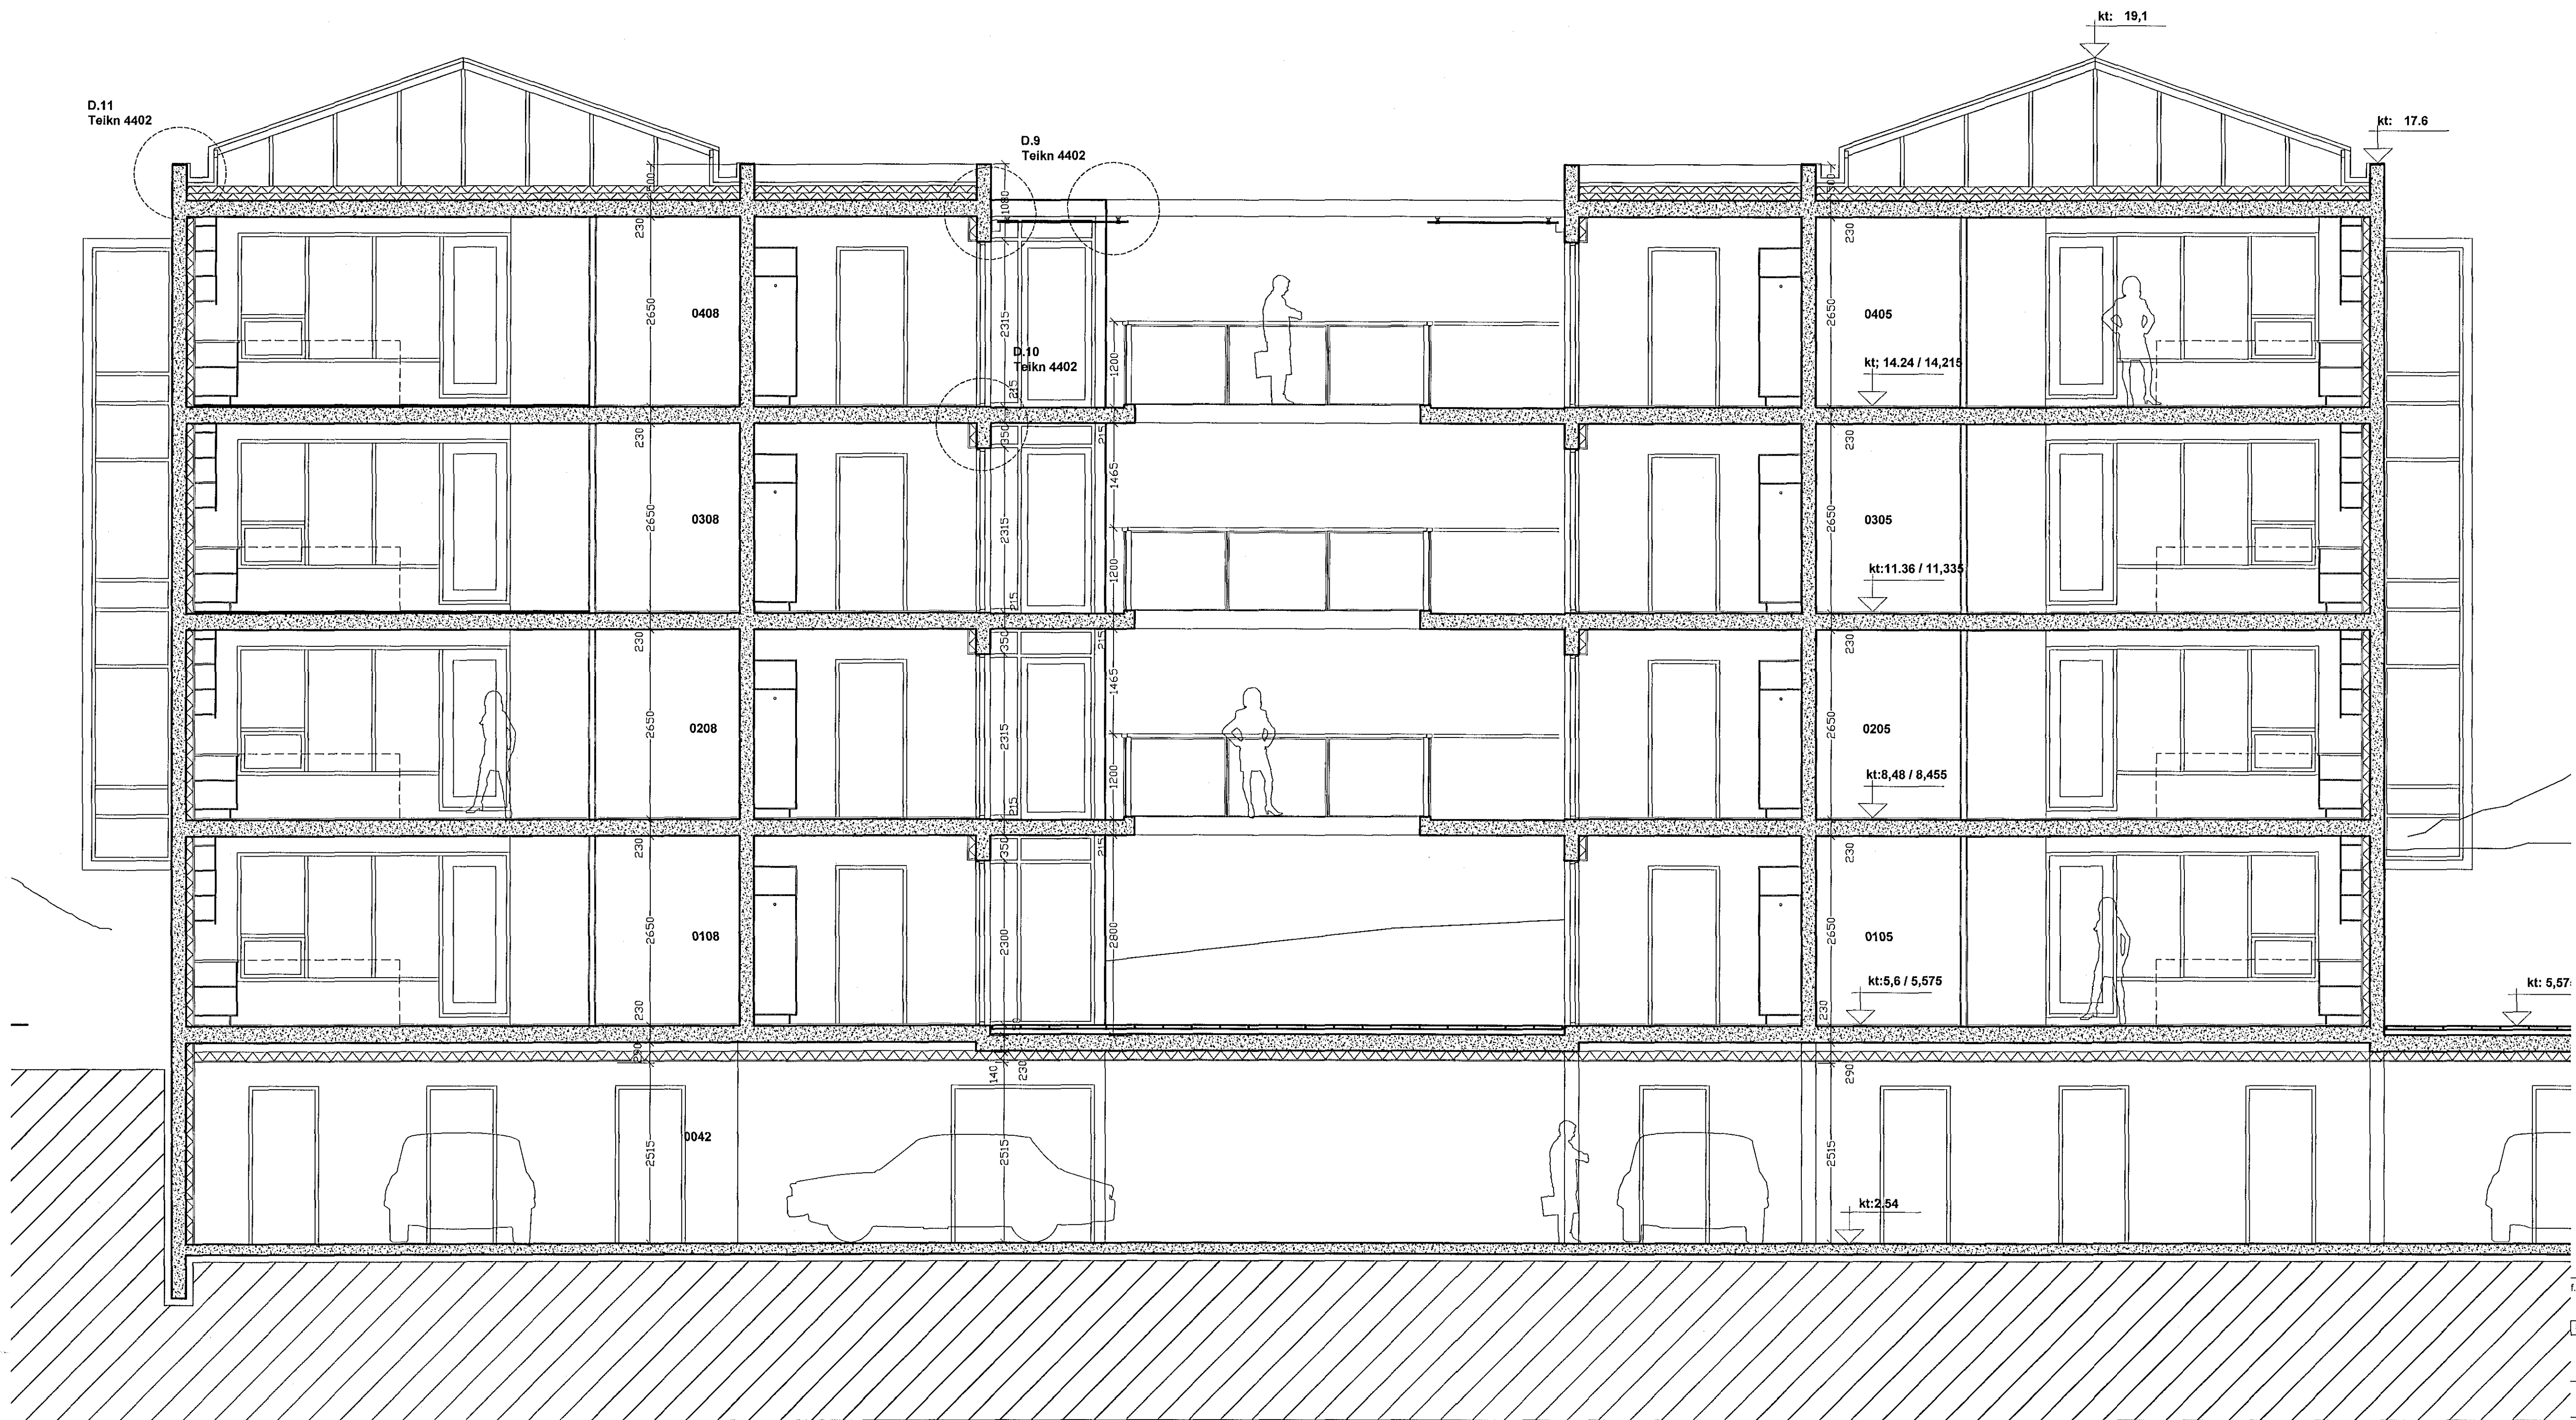

Í.h. Hornsteina arkitekti ehf. Ögumundur Skarphéðinsson Kt. 2301586149

Útg. | Daga. | Skýring | Br.afr.

Verkefni:

Herjólfsgata 34

Herjólfsgata 32-34, Hafnarfirði

Verkefni:

VINNUTEIKNING

Landnúmer: - 120846 | Stadsreini: - 1400-1-36900340

SNEIÐING C-C

Mælikvarði: - 1:50

Dagsetning: 12.11.2014

hornsteinar

ARKITEKTAR EHF.

VINNUSTOFA - INGÓLFSSTRÆTI 5 - 101 REYKJAVÍK - Sími: 511-7011

NETFANG: hornsteinar@hornsteinar.is | VEFFANG: www.hornsteinar.is

HE - A - VT | **AV 2004**

Verkefni | Fagvörð | Tegund | Mappa | Teikn. nr. | Útgáfa

HÖNNUNAR ÁSKILUR SÉR ALLAN RÉTTI Á TEIKNINGUNNI - ÞÚ ÖLF ÖLUN ER HÁÐ SKRIFLEÐU SAMÞYKKT

SNEIÐING D-D Mkv 1:50