


Samþykkt:

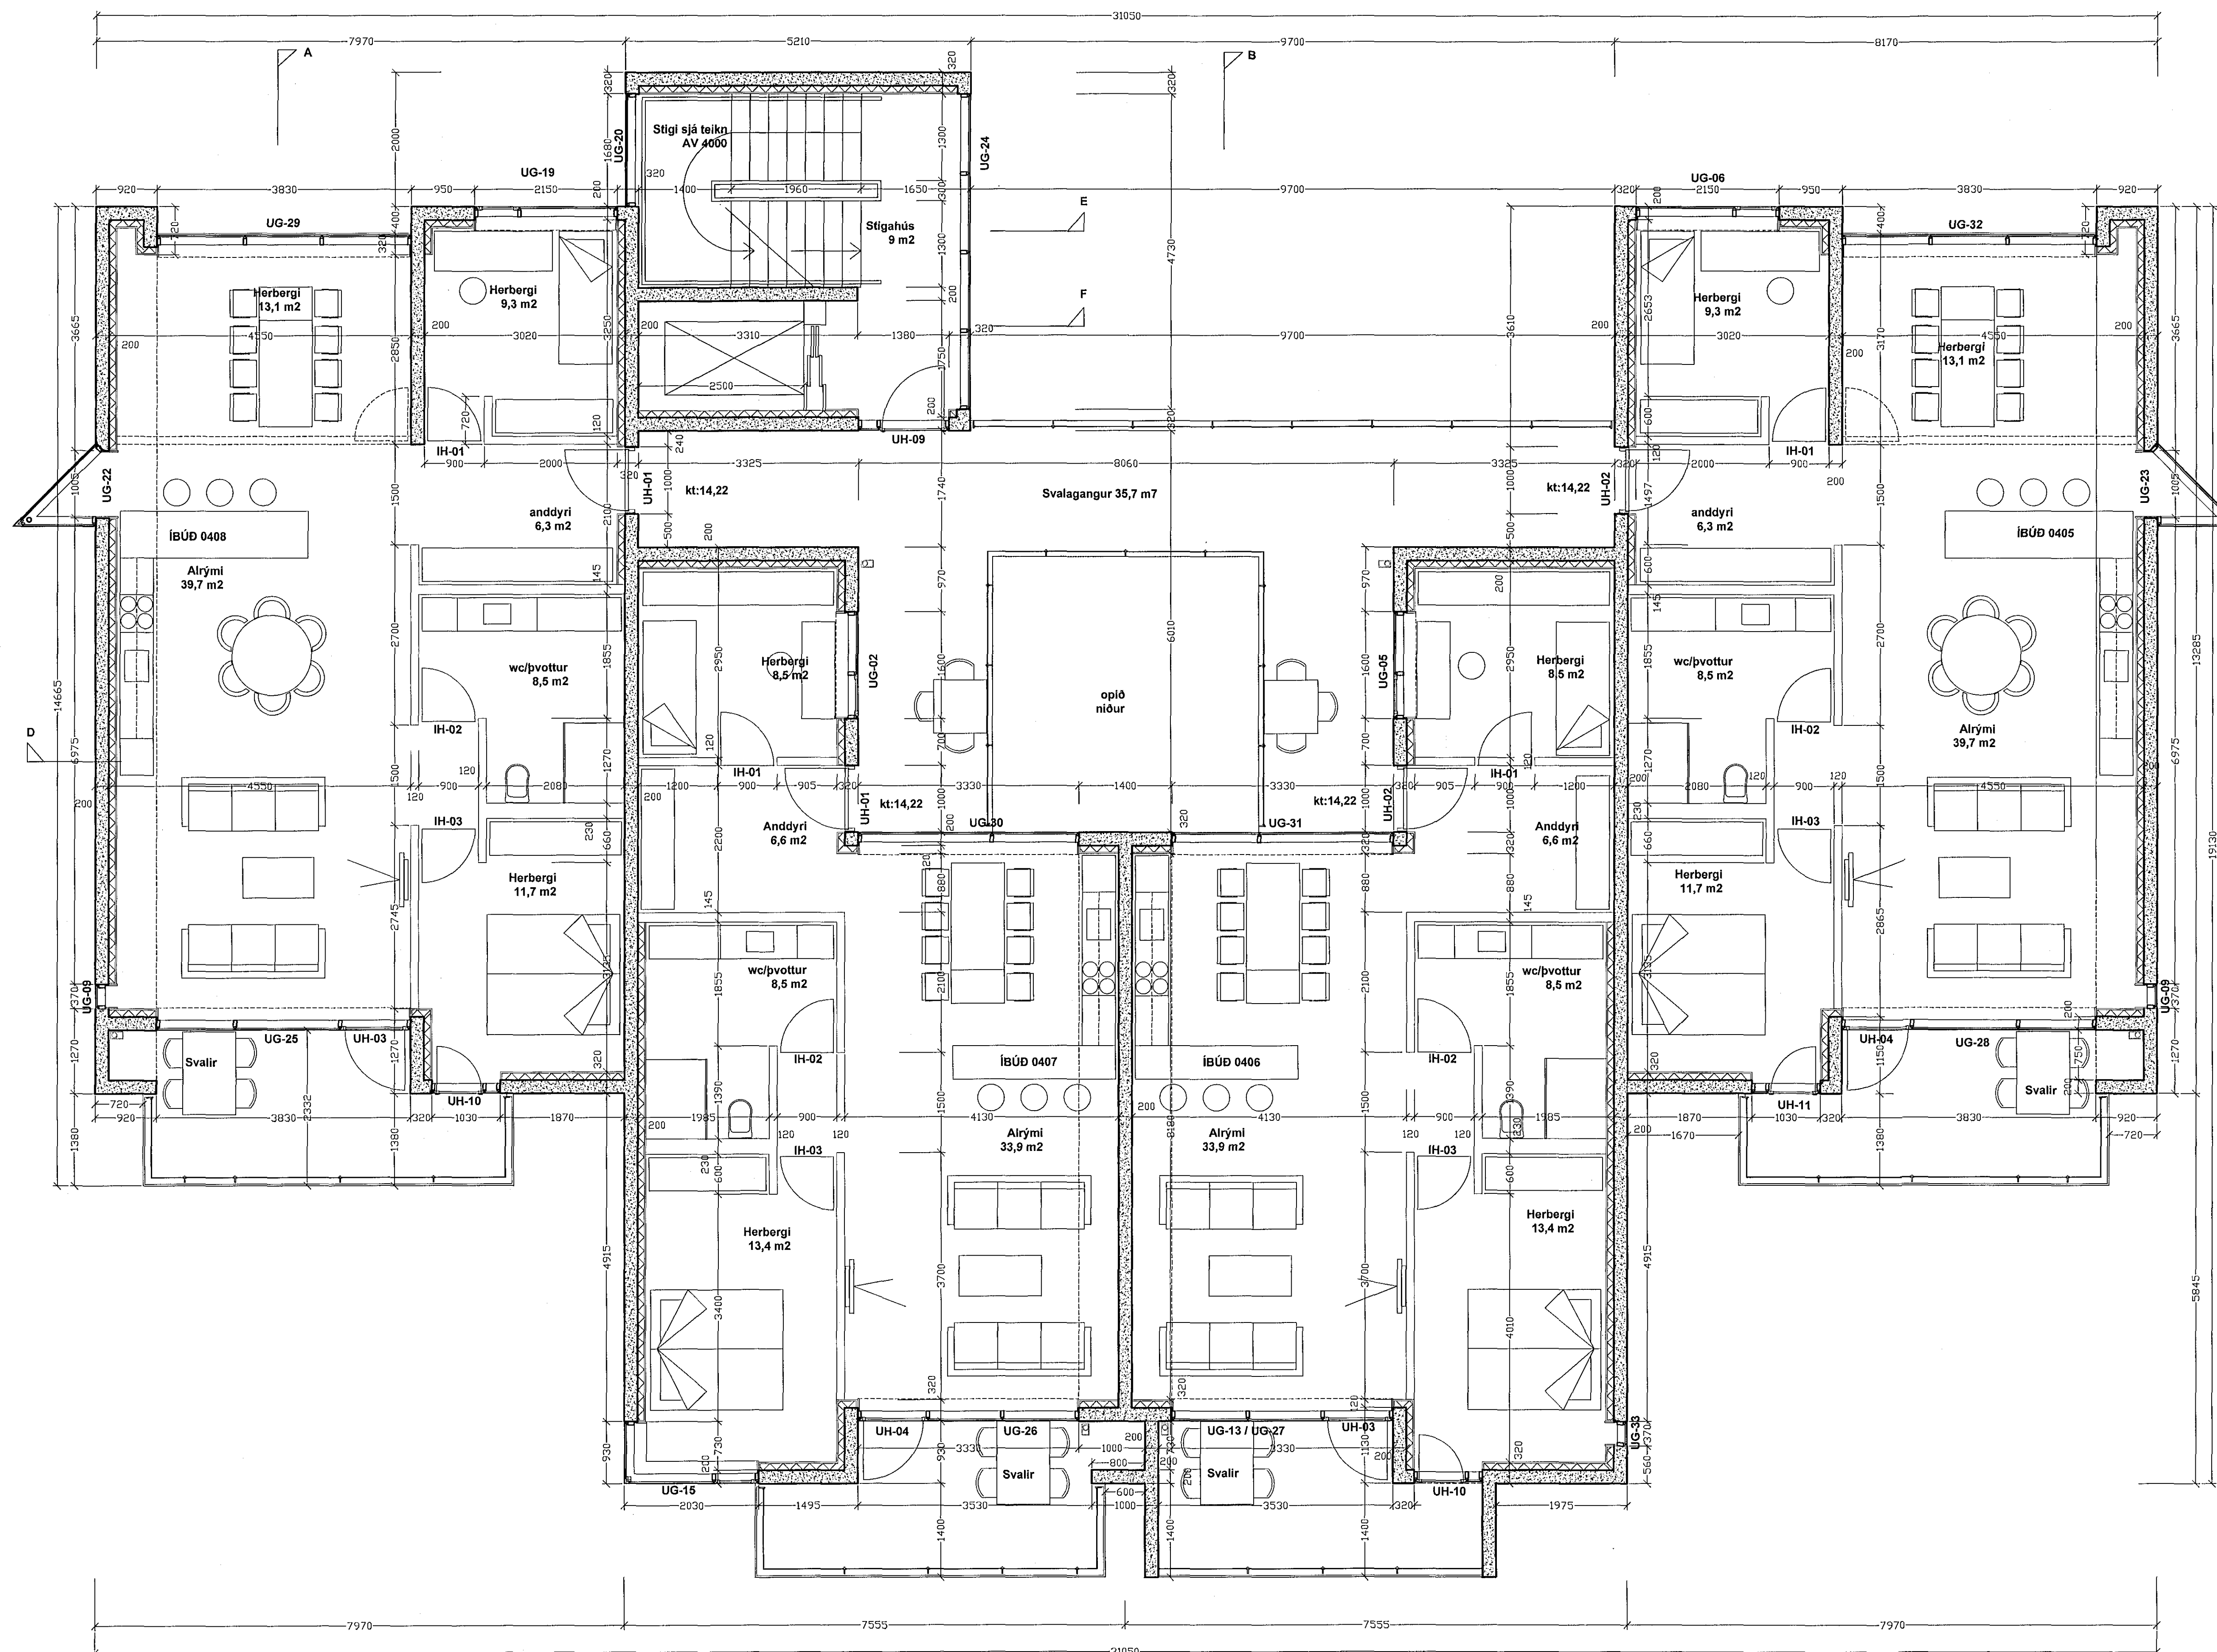

f.h. Hornsteina arkitektá ehf., Ögmundur Skarphéimsson, KI, 2301586149

Útg. Dags. Skýring Br. af
Verkefni:

Herjólfsgata 34

Herjólfsgata 32-34, Hafnarfirði

Verkefni: VINNUTEIKNING

Landnúmer: 120846 Staðgreinir: 1400-1-38900340

GRUNNMYND 4. HÆÐ

Mallkvæði: 1:50
Dagsetning: 12.11.2014

hornsteinar
ARKITEKTAR E.H.F.

VINNUSTOFA - INGÓLFSSTRÆTI 6 - 101 REYKJAVÍK - Sími: 511-7011
NETFANG: hornsteinar@hornsteinar.is VEFANG: www.hornsteinar.is

HE - A - VT - XX AV 1401

Verkefni Fagsvið Tegund Mappa Teikn nr. Útgáfa
HÖNNUNUR ÁSKILUR SÉR ALLAN RÉTT A TEIKNINGUM - FJÓLFOLDUR ER HÁÐ SÖRFLEGU SAMÞYKKT