


Samþykkt:

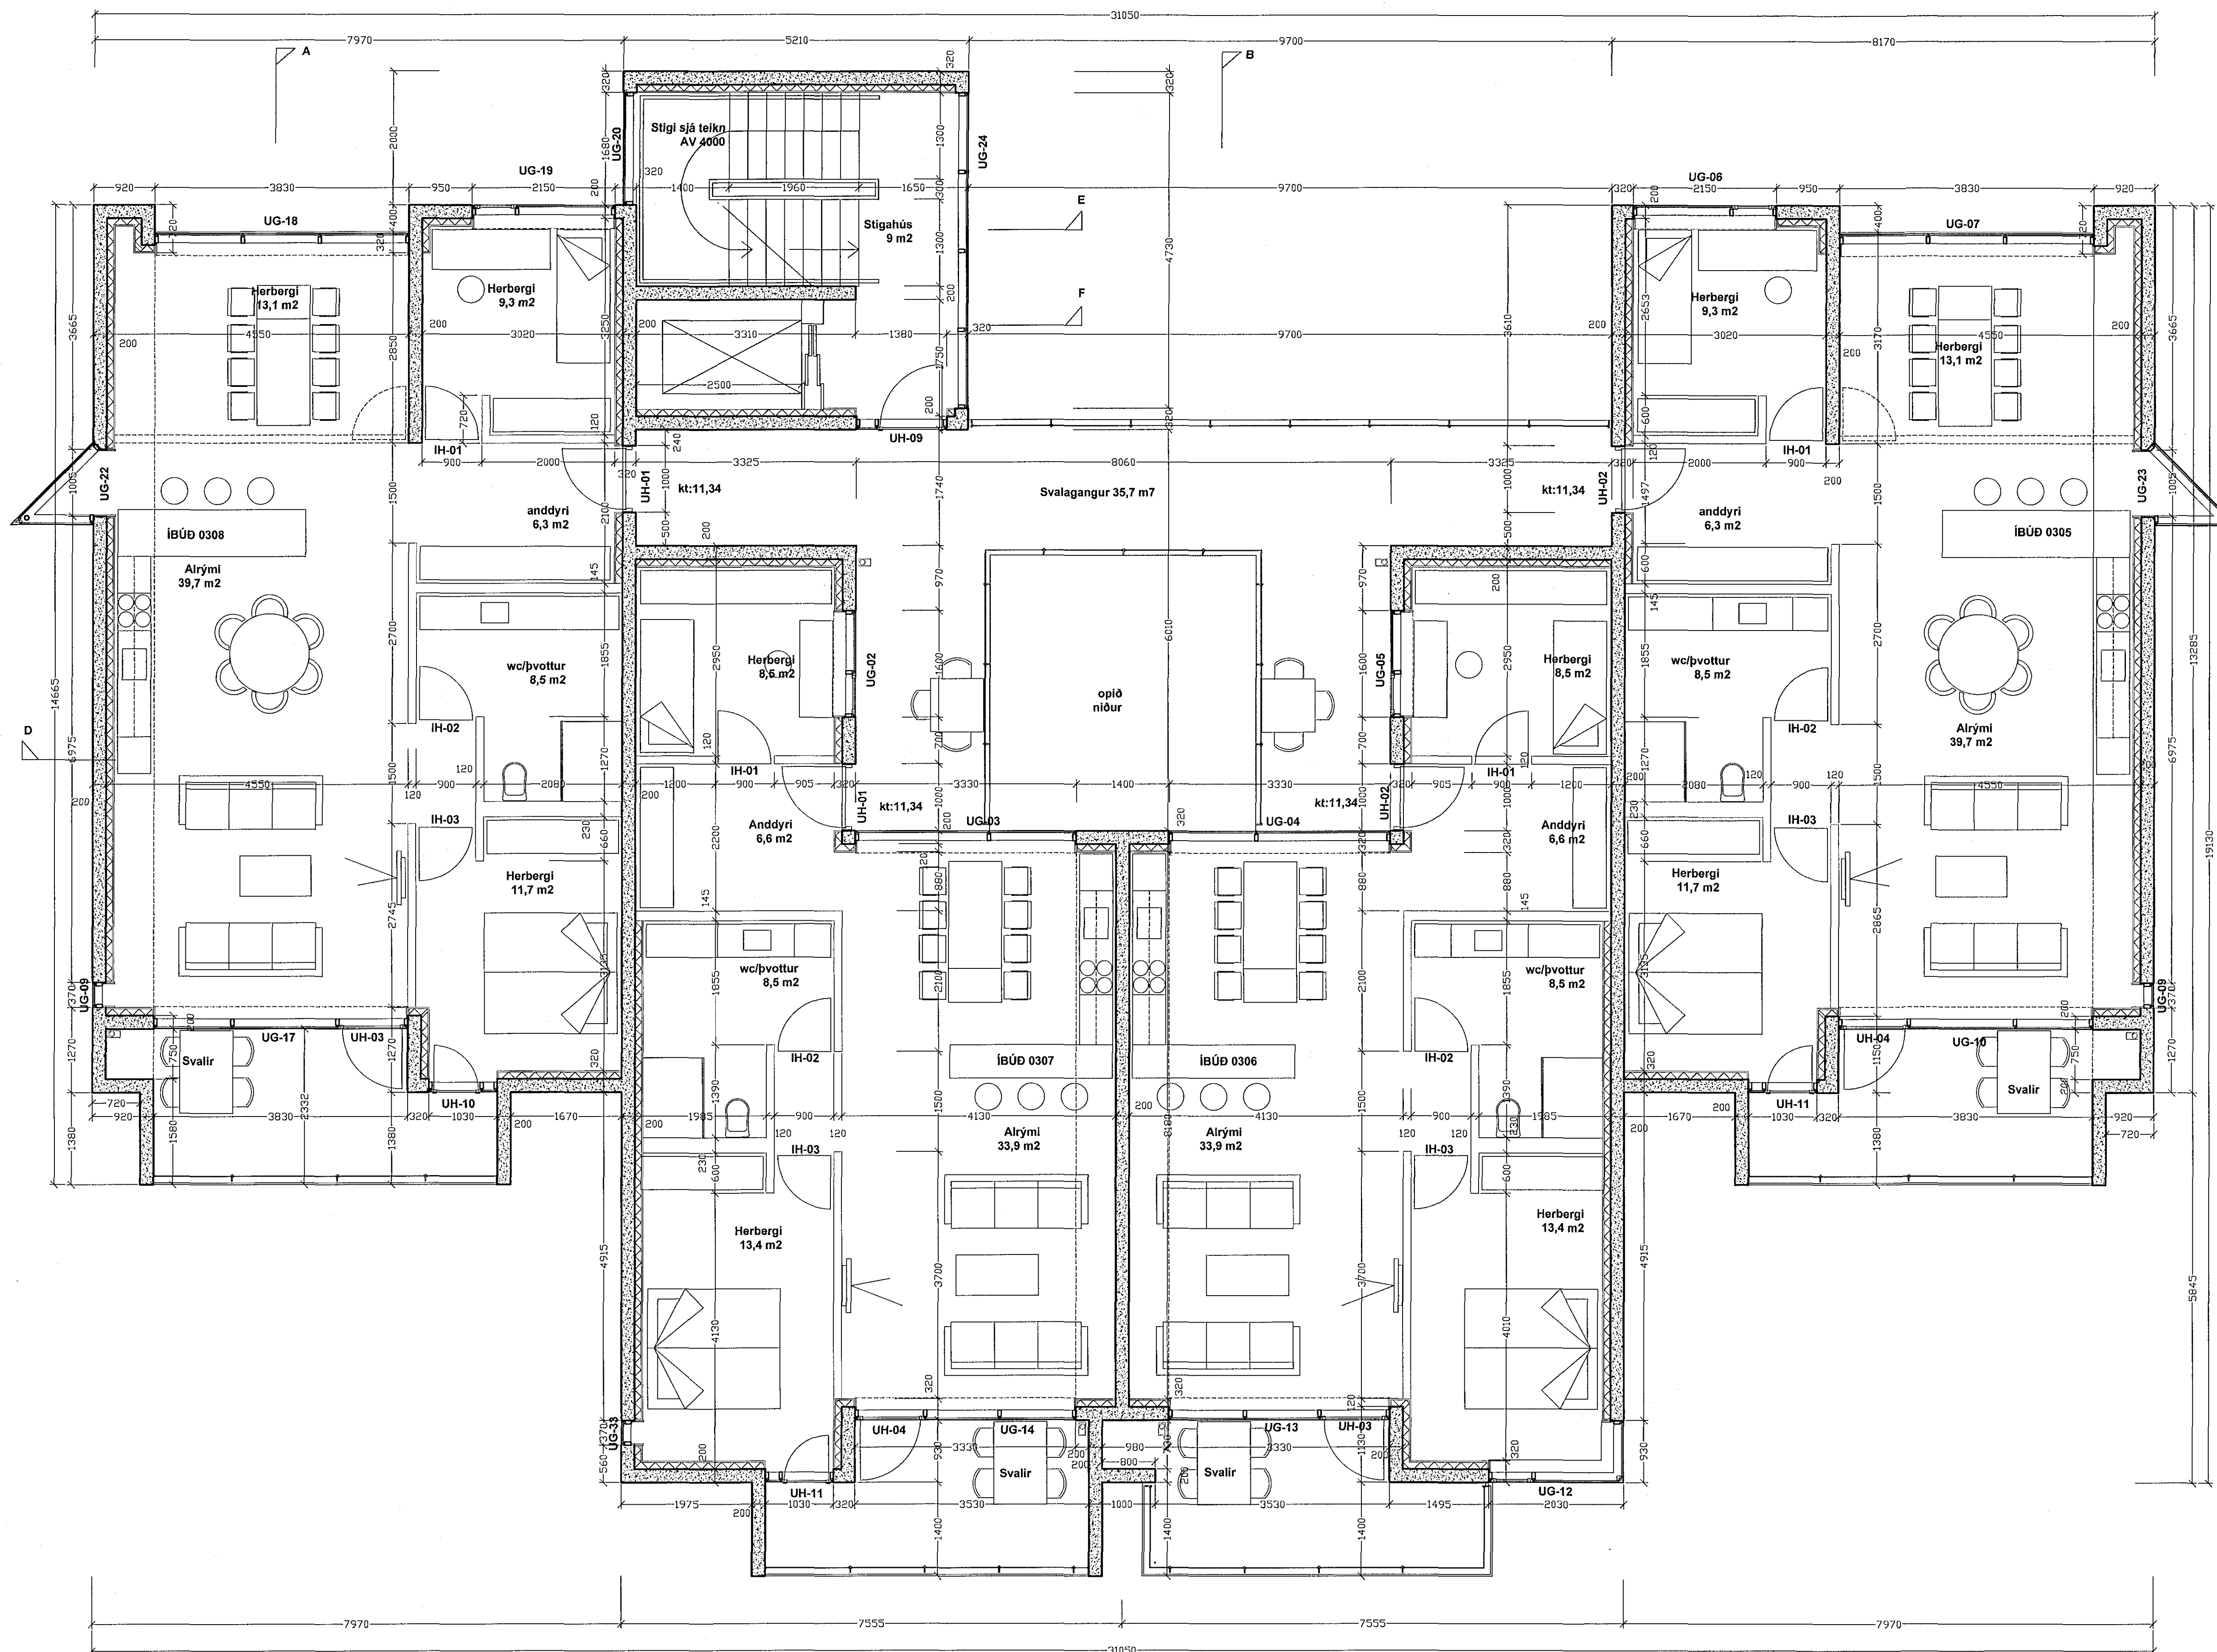

GRUNNMYND 3.HÆÐ. Mkv 1:50

f.h. Hornsteina arkitekti ehf. Ögmyndur Skarphéðinnsson, Kt. 2301586149

Útg. 1 | Dags. | Skýring | Braf.

Herjólfsgrata 34

Herjólfsgrata 32-34, Hafnarfirði

Vinnuteikning
VINNUTEIKNING

Landnúmer: 120846 Staðgreinir: 1400-1-36900340

GRUNNMYND 3. HÆÐ

Mælikvarði: 1:50
Dagsetning: 12.11.2014

hornsteinar
ARKITEKTAR EHF.

VINNUSTOFA - INGÓLFSSTRÆTI 9 - 101 REYKJAVÍK - Sími: 611-7011
NETFANG: hornsteinar@hornsteinar.is VEFANG: www.hornsteinar.is

HE - A - VT_XX AV 1301

Verkefni | Fagsvið | Tegund | Mappa | Teikn. nr. | Útgáfa

HÖNNUNUR ABKILUR GER ALLAN RETT A TEKNINGUM - ÞJÓLFÓLDUN ER HÁÐ SKRIFLEGI SAMÞYKKI