


Samþykkt:

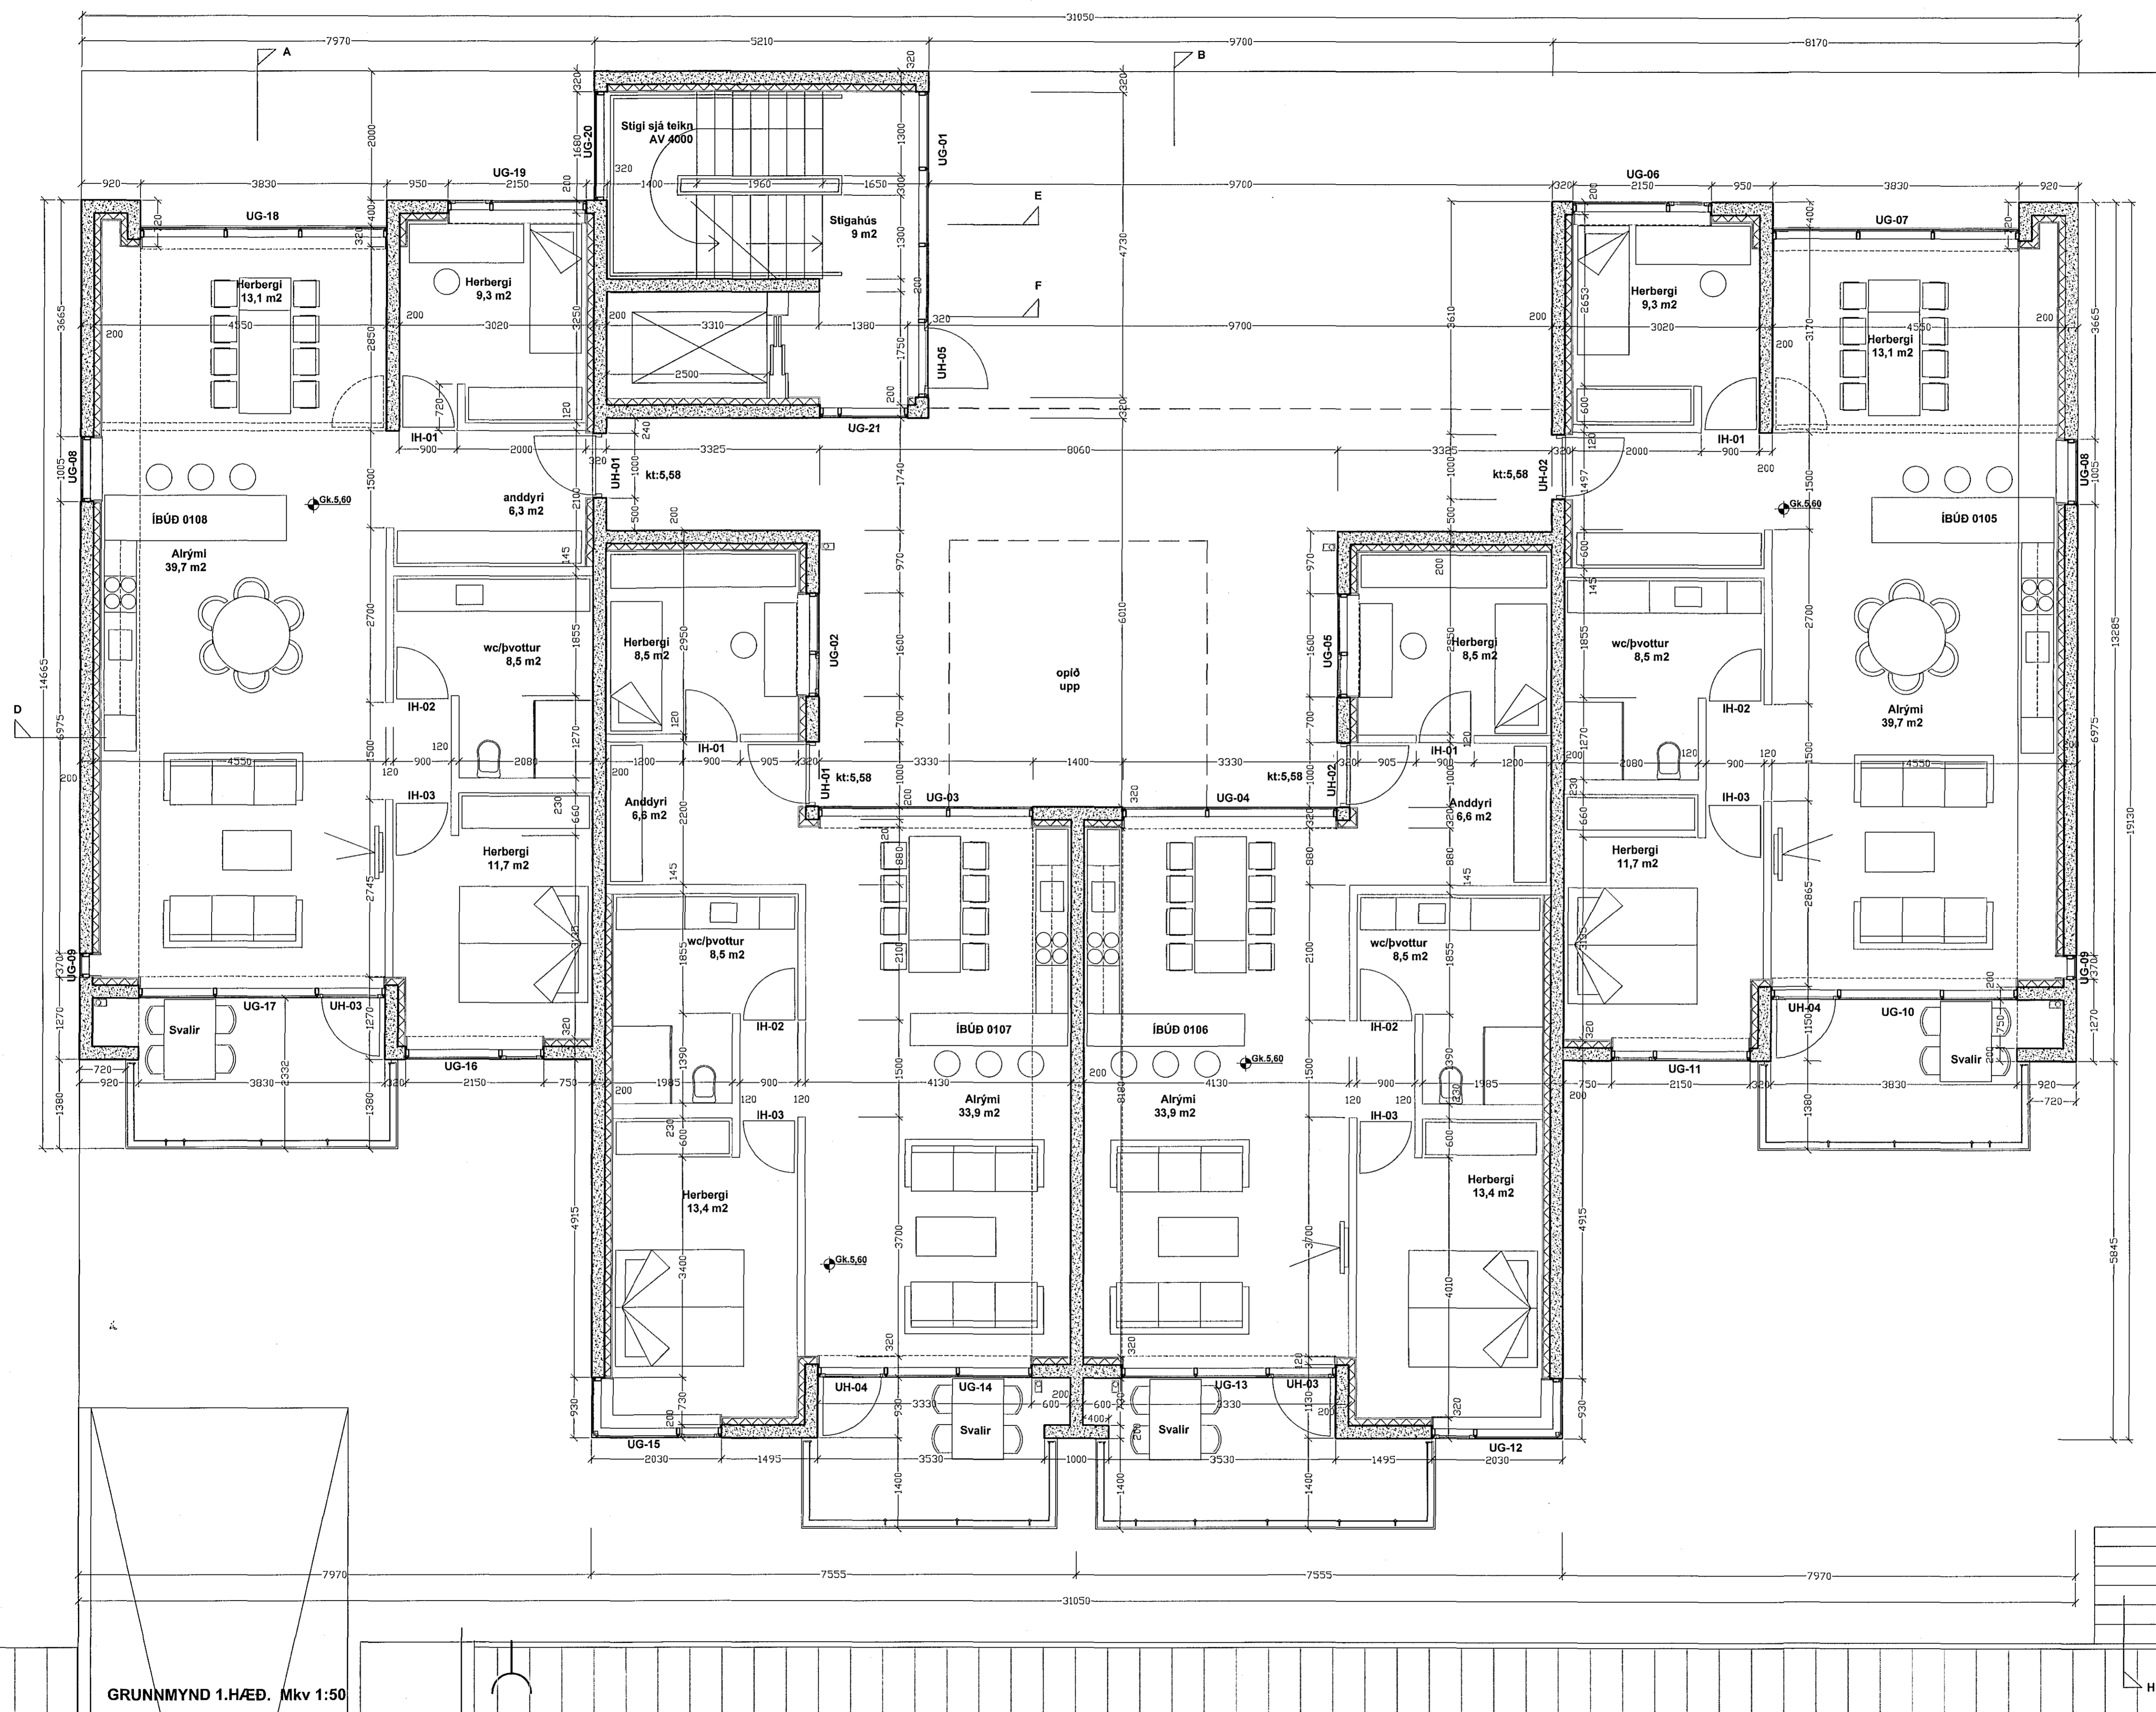

GRUNNMYND 1.HÆÐ. Mkv 1:50

f.h. Hornsteina arkitekti ehf. Ögrymur Skarphéðingson, kt. 2301586149

Verkefni: Herjólfsgata 34
Útg. Dags. Skýring Br. af.

Herjólfsgata 34

Hæðisfang
Herjólfsgata 32-34, Hafnarfirði

Verkefni: **VINNUTEIKNING**

Landnúmer: 120846 Staðgreinir: 1400-1-36900340

GRUNNMYND 1. HÆÐ

Mælikvæði: 1:50
Dagsetning: 12.11.2014

hornsteinar
ARKITEKTAR EHF.

VINJUSTOFA - INGÓLFSSTRÆTI 5 - 101 REYKJAVÍK - Sími: 511-7011
NETFANG: hornsteinar@hornsteinar.is VEFANG: www.hornsteinar.is

HE - A - VT AV 1101

Verkefni Fagsgvi Tegund Mappa Teikn. nr. Útgáfa
HORNSTAINAR ÁSKILUR: SÉR ALLAN RETT Á TEIKNINGUM - FJÓLÞÓLDUM ER HÁÐ SKRIFLEGGU SAMÞYKKT