

Samþykkt þann  
25. nóv. 2014


Byggingafræðingur / Hafnarfræðingur  
Eh. Höfður S. Gunnlaugsson

UNDIRRITUN HÖNNUNARSTJÓRA

SKÝRINGAR:

Smíðateikning innsteypra festinga sjá teikningu C50.005.

Bíl á milli festinga er 3 m, ekki kemur festing í málínu 5-1.

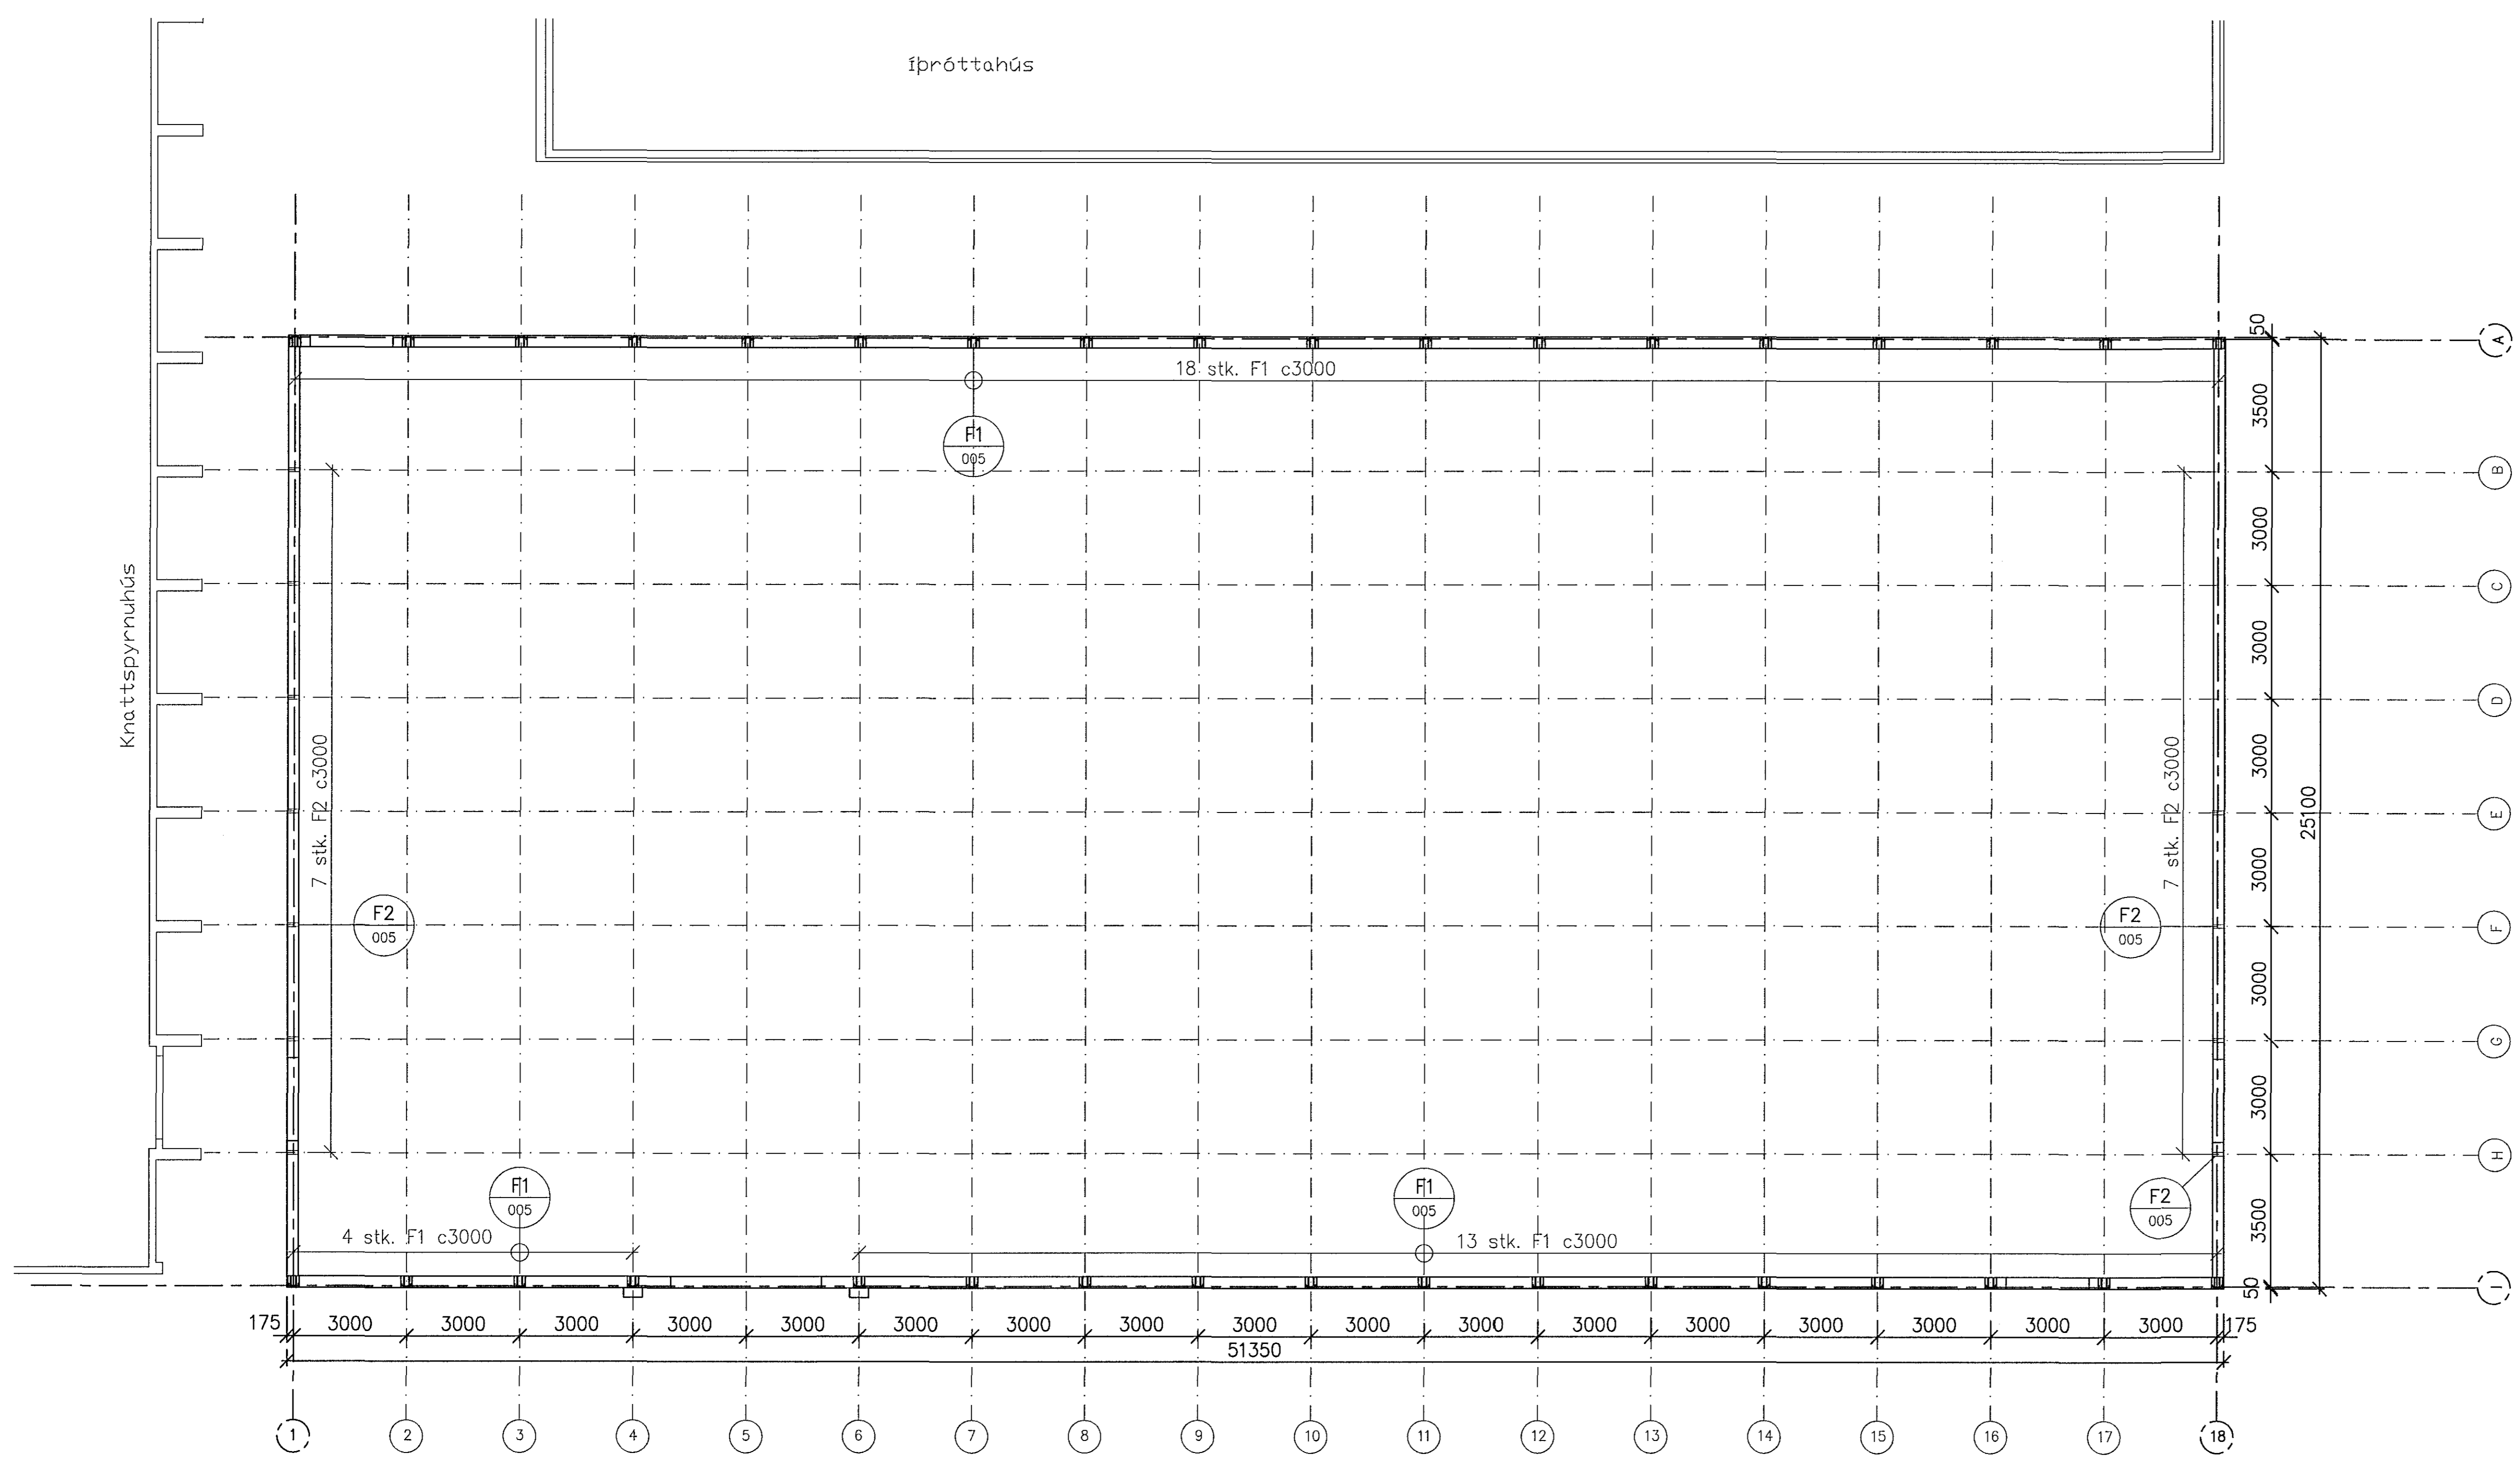

BATTERÍD | ARKITEKTAR



www.verkis.is - sími: +354 422 8000

SAMÞYKKT: *[Signature]*  
Kc. 090054-2459

A 04.11.2014 Verktækning AgS - ÁKG GA  
ÚTG DAGS SKÝRINGAR TEIK HANN RÝNT SAMÞ

KAPLAKRIKI-DVERGURINN  
ÍÞRÓTTAHÚS  
Grunnmynd  
Niðurröðun innsteypra festinga

VERKFAANG 06127 TEIKNING C50.004 A