

JARÐTAUG FRÁ SÖKKULSKAUTI TENGIST
VIÐ FESTINGU F1 MEÐ CADWELD SUBU
SJÁ SERTEIKNINGU A.

TENGIBOX SÖKKULSKAUTS
Í VEGG 500 mm FRÁ GÓLFÍ.
SÖKKULSKAUTIÐ SKAL SIÐAN
TENGJA VIÐ PE-SKINNU Í
VÆNTANLEGUM DREIFISKÁP HÖSSINS.

JARÐTAUG FRÁ SÖKKULSKAUTI TENGIST
VIÐ FESTINGU F1 MEÐ CADWELD SUBU
SJÁ SERTEIKNINGU A.

JARÐTAUG FRÁ SÖKKULSKAUTI TENGIST
VIÐ FESTINGU F2 MEÐ CADWELD SUBU
SJÁ SERTEIKNINGU A.


KNATTHÚS – DVERGURINN

JARÐTAUG FRÁ SÖKKULSKAUTI TENGIST
VIÐ FESTINGU F1 MEÐ CADWELD SUBU
SJÁ SERTEIKNINGU A.

JARÐTAUG FRÁ SÖKKULSKAUTI TENGIST
VIÐ FESTINGU F1 MEÐ CADWELD SUBU
SJÁ SERTEIKNINGU A.

Byggingafulltrúi Hafnarfjarðar
Móttekið þann
25 NOV 2014

UNDIRRITUN HÖNNUNARSTJÓRA

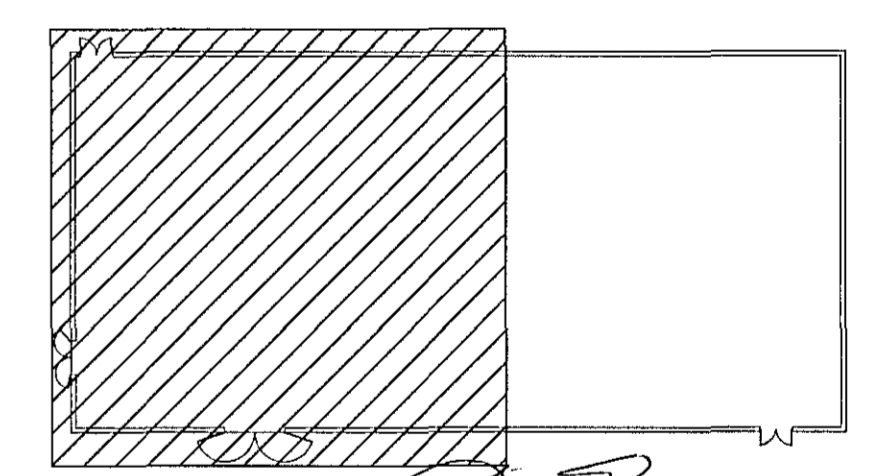

[Signature]
EIRÍD ALKREKJÓTT



www.verkis.is - sími: +354 422 8000

SAMPYKKT. VERKÍS *[Signature]* 240751-2678

A 2014-11-06 VERKTEIKNING KEG KEG RH EKP
ÚTG DAGS SKÝRINGAR TEIK HANN RÝNT SAMP

KAPLAKRIKI, HAFNARFIRÐI
DVERGURINN KNATTHÚS
Rafلاغnir
Spennujöfnun og jarðskaut
Grunnmynd

VERKFANG 06127 TEIKNING E05.5.101 A



©Öl afnot og aðrir tekningar, að hluta eða í heild er höfð skriflega leyfi höfundar