


Byggingafulltrúi Hafnarfirðar
Mótekið þann
25 NOV 2014

UNDIRRITUN HÖNNUNARSTJÓRA

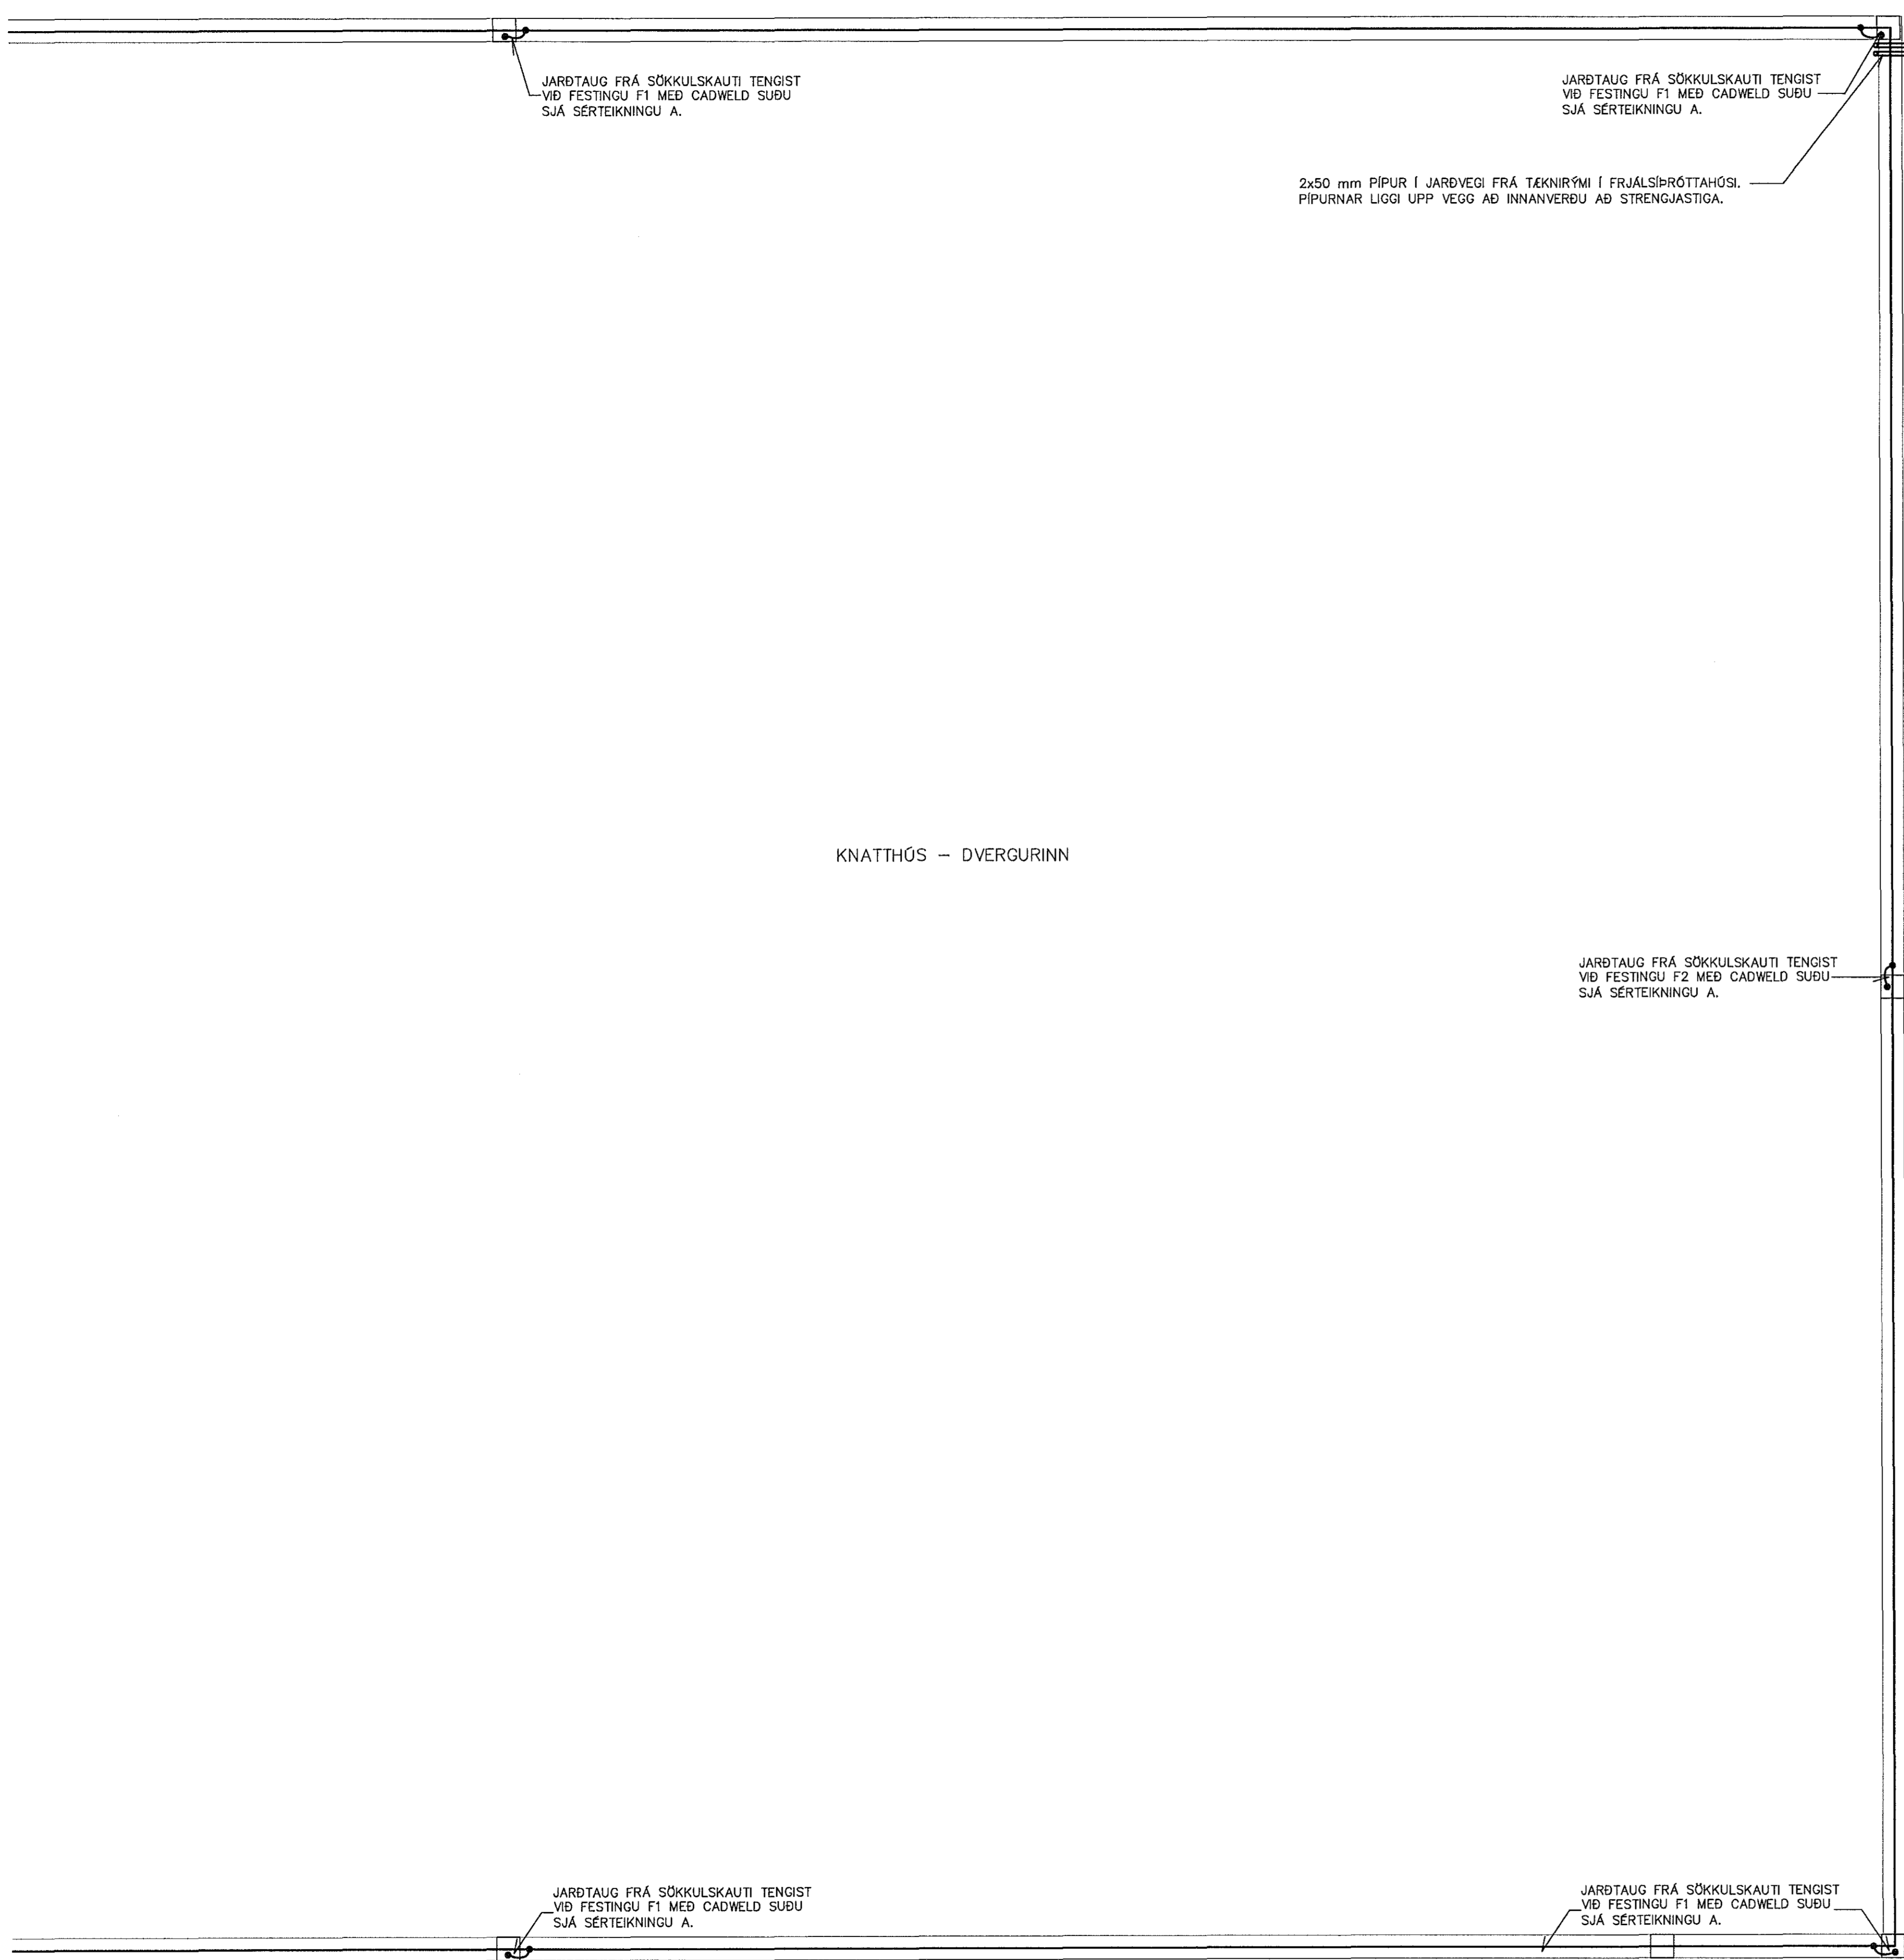


KNATTHÚS – DVERGURINN

SKÝRINGAR:

ALLAR JARÐTAUGAR SKULU VERA 25 mm² OG ÓEINANGRADAR.



ÖLL SAMSKYEYTI, SEM VERÐA ÓÁÐGENGILEG, SKULU VERA SUBU EÐA ÞRÝSISAMSKYEYTT. JARÐTAUGAR, SEM TENGJAST FESTINGUM FYRIR STÁLGRIND HOÐSINS, SKULU TENGJAST FESTINGUNUM MEÐ CADWELD® SUBU EÐA SAMBÆRILEGUM FRÁGANGI.

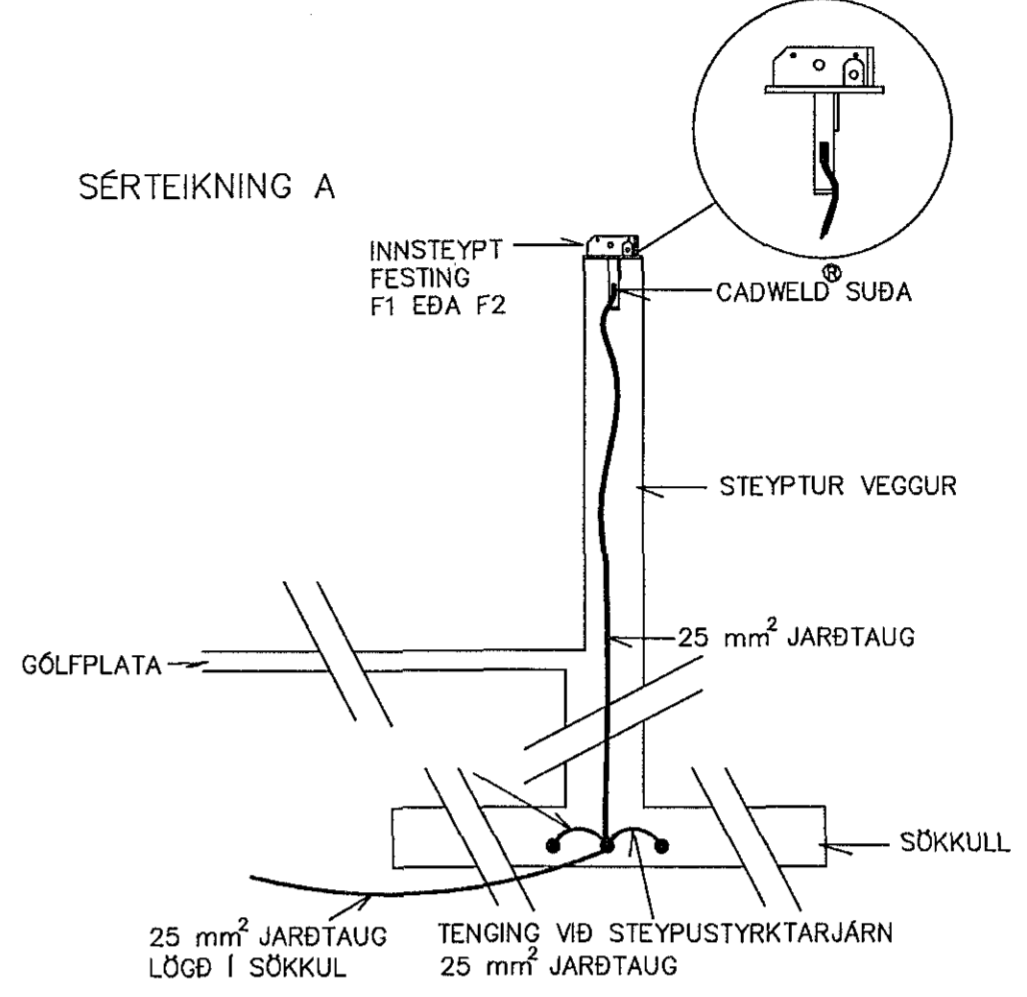

SÉRTEIKNING A

SÉRTEIKNING B

FRÁGANGUR Á SAMTENGINGUM JARÐTAUGA OG TENGING JARÐTAUGA VÍÐ STEYPUJÄRN

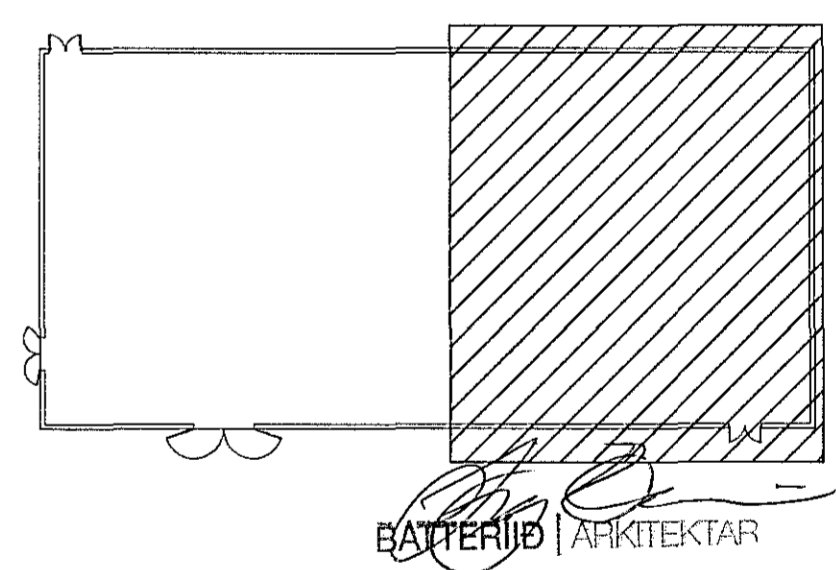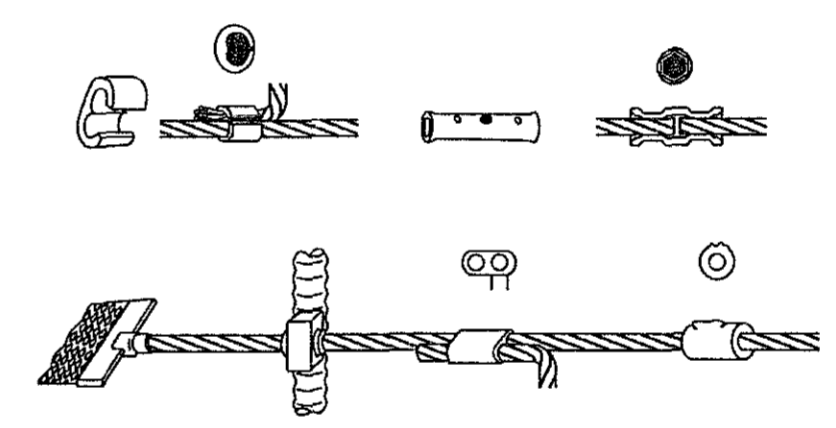

www.verkis.is - sími: +354 422 8000

SAMPYKKT: **VERKÍS** 240751-2679

A 2014-11-06 VERKTEIKNING KEG KEG RH EKP
ÚTG DAGS SKÝRINGAR TEIK HANN RÝNT SAMP

KAPLAKRIKI, HAFNARFIRÐI
DVERGURINN KNATTHÚS
Raflagnir
Spennujöfnun og jarðskaut
Grunnmynd

VERKIFANG 06127 TEIKNING E05.5.102 A



©/i skot og afritun teikningar, að hluta eða í heild er höð skriflega leyfi höfundar