


SKÝRINGAR Á TÁKNUM:

- STOFNLÖGN, DREIFILAGNIR OG GREINAR
- UPPVÍSANDI ÚDARI, VENJULEGUR KRÓMAÐUR/KOPAR MEÐ K-GILDI 80

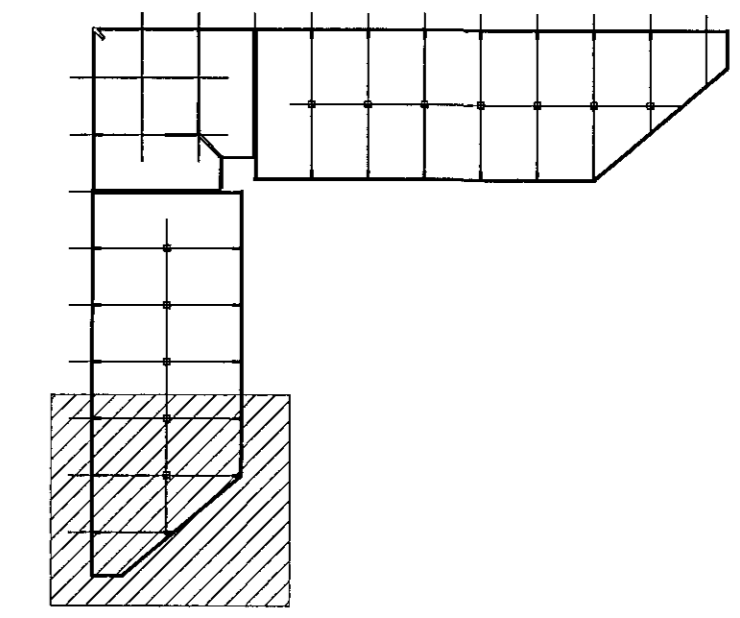

GRUNNMYND, ÚÐARAR Í ÞAKI

Breyting 18.11.'14: Vaktaður spjaldloki og flæðinemi í rýmum teknir út.

<b>VEKTOR</b> - hönnun og ráðgjöf - Nýbýlavegi 6, 200 Kópavogur.		Sigurður Halsteinnsson Byggingafræðingur Sími: 554 6600 Fax: 554 6668	
Tekni. nr. Samþykkt.	Tölur og tekið 	Dags. 10.05.'05	Dags. B-01-05-18
LÓNSBRAUT 6, HAFNARFIRÐI SPRINKLER, RÝMI 101, 127, 128 ÚÐARAR Í ÞAKI		Hantað GI	Teknað GI
Dagstærting 10.05.'05		Vork nr. B-01-05-18	Mælikvarði 1:50
		Tökn nr. L-505	