


- Skýringar**
- Hönnunarmörk
 - Hæðir
 - Gras
 - Gróður
 - Hellur 300x300x60 grár
 - Tromlaðar hellur 10x30 svartar
 - Timburpallur
 - Sérvaln stök grjót
 - Samannaðað grjót
 - Skjólgröng
 - Gúmmifiriborð
 - Ljósastólpi hæð 5 m
 - Inngangar
 - Aksurshlið
 - Netrimlagiröng
 - Lág varnargiröng

Verk:
LEIKSKÓLI VÍÐ BJARKAVELLI
Hafnarfirði

Teikning:
LÓÐARHÖNNUN
Grunnmynd mkv. 1:100

Verkkaupi:
Fasteignafélag
Hafnarfjarðar

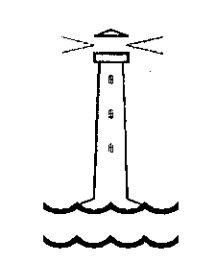


Breytingar:
a. Dags: 25.11.2014 Breytt lóðarhönnun vegna nýs deiliskipulags lóðar

Hannað: IRG Mkv: 1:200
Teiknað: IRG Dags: 14.07.2008

Blaðstærð: A1 TEIKN. NR: **02a**

Áritanir:
Lögg. hönnuður séruppdráttar:
Inga Rut Gylfadóttir landslagsark. kt. 080370-5049
Inga Rut Gylfadóttir
Samræmingaraðili, aðalhönnuður:
Sigurlaug Sigurjónsdóttir ark. kt. 060767-8319
Sigurlaug Sigurjónsdóttir

forma ehf.
Landslagsarkitekt og skipulag
Inga Rut Gylfadóttir Landslagsarkitekt FLU
ingur@forma.is Síðlaugursteig 11 101 Reykjavík
567 5020 www.forma.is 45.980604-2981

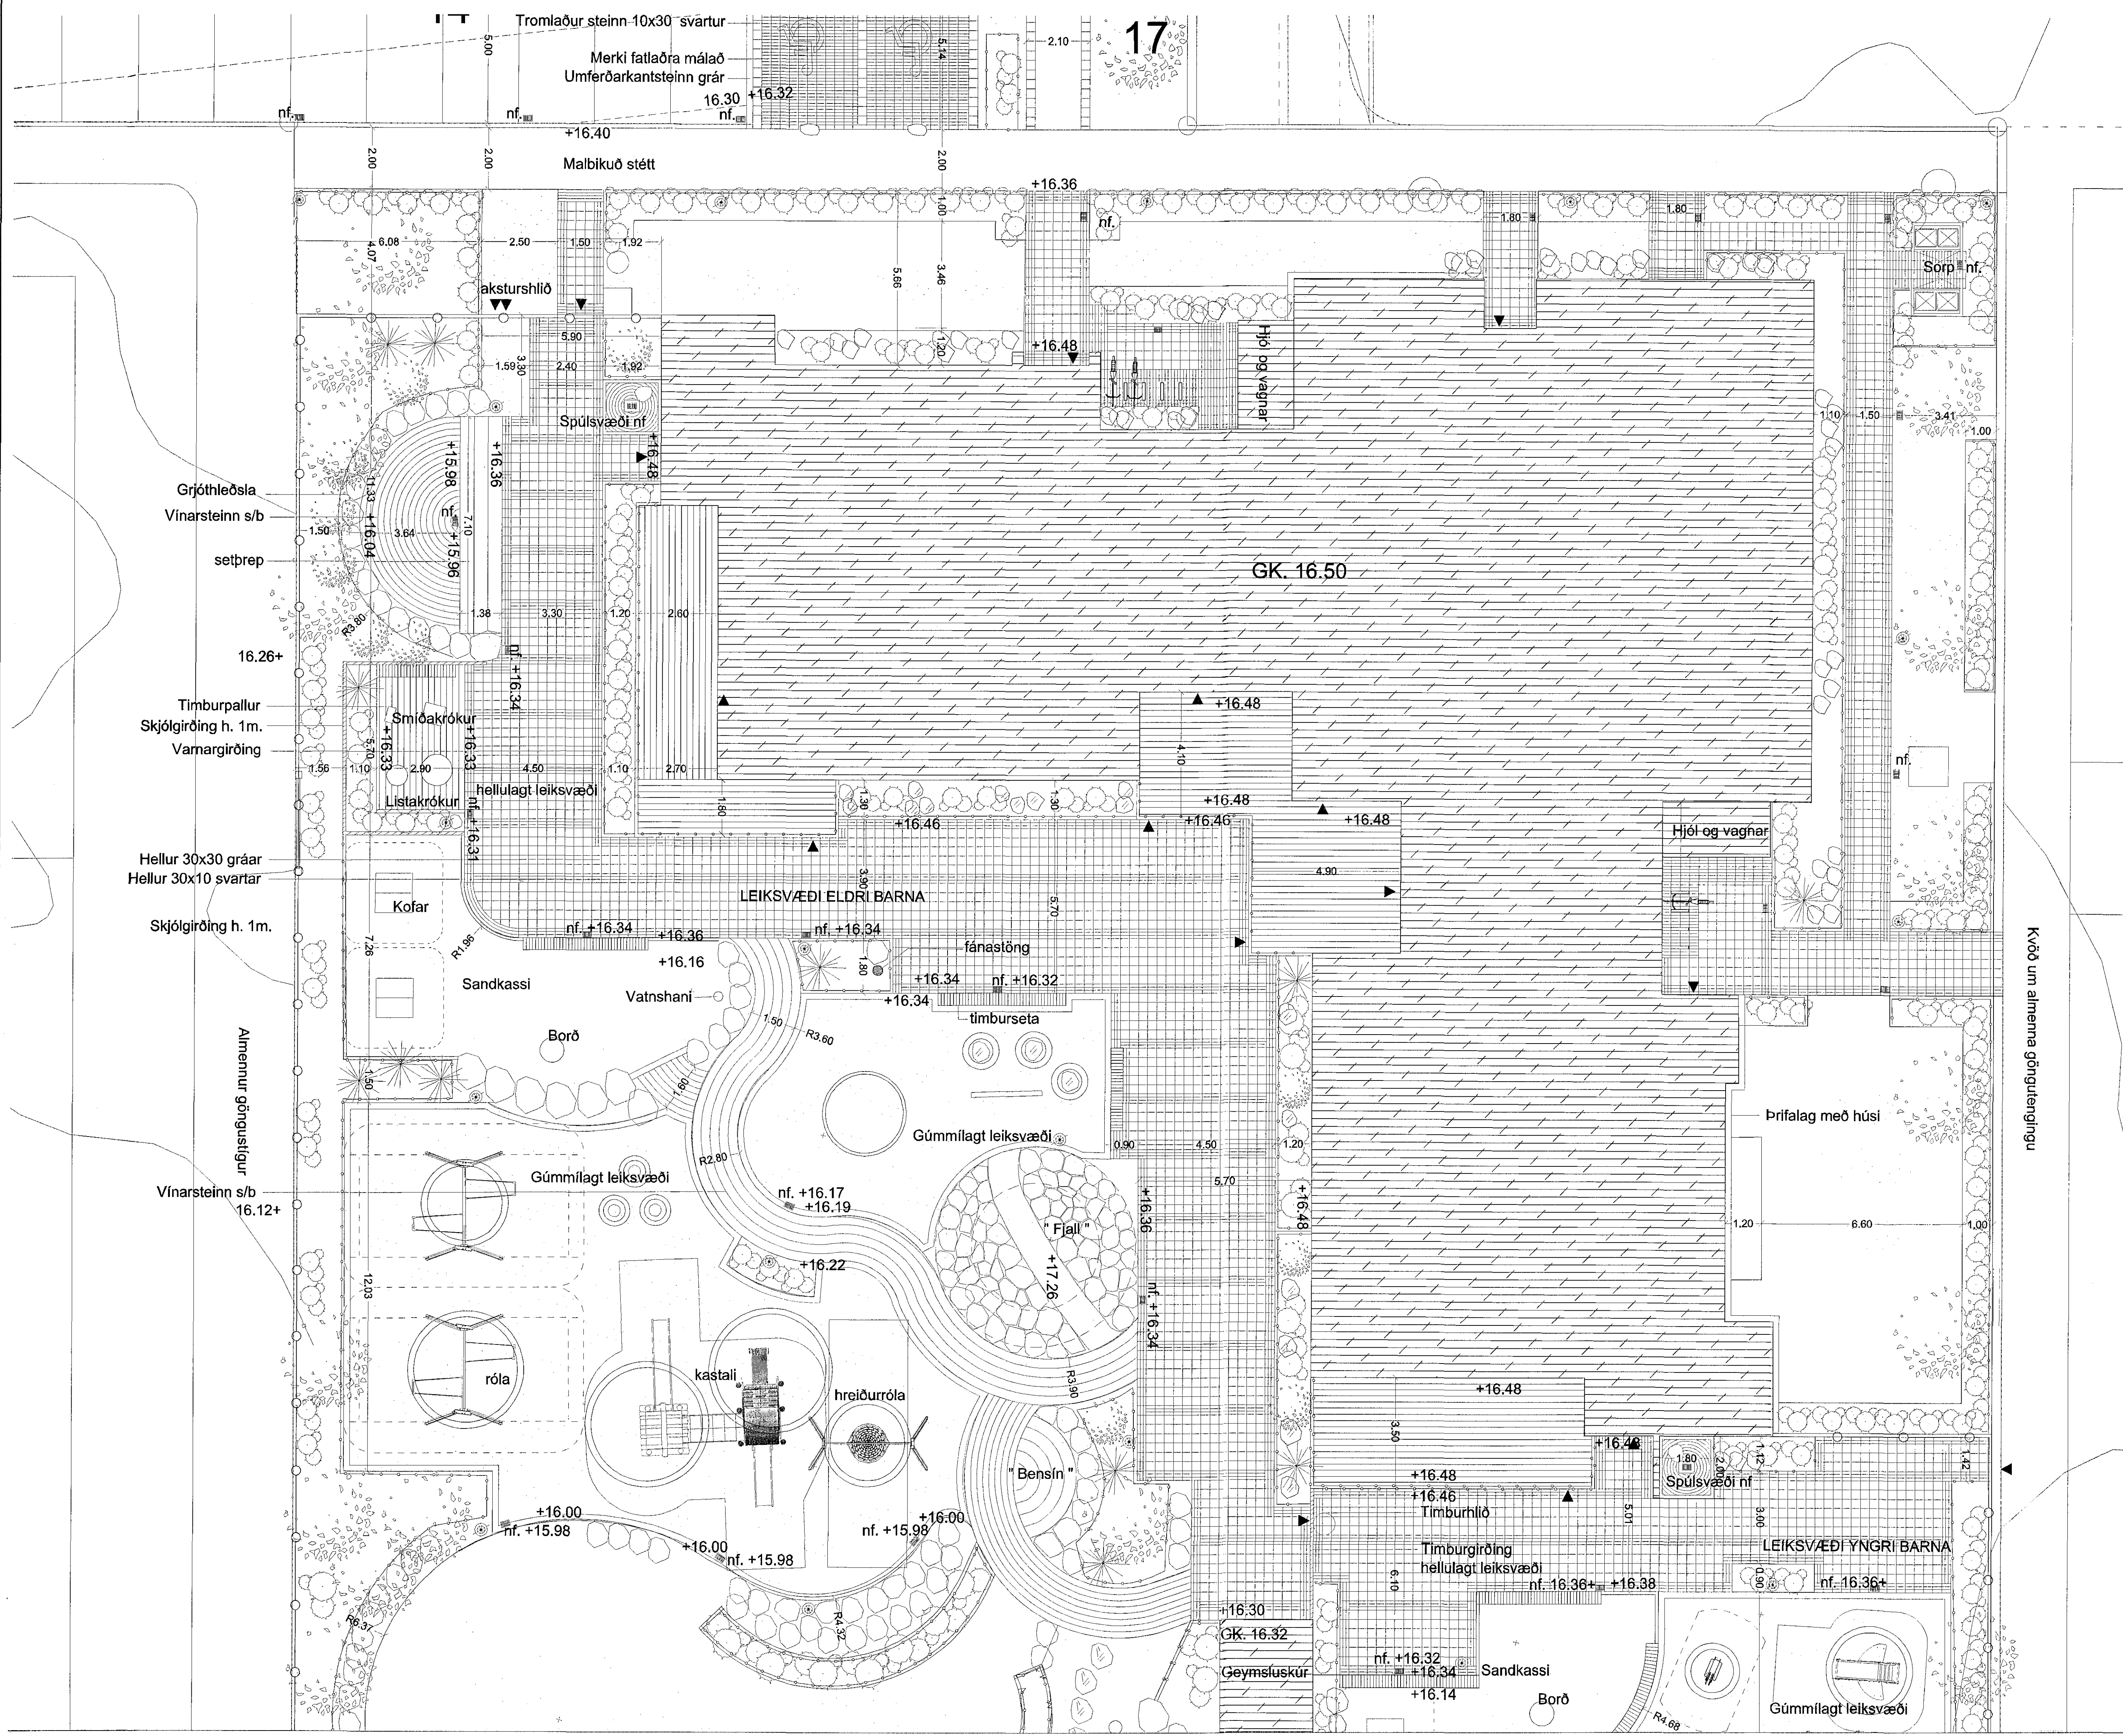

Kvæð um almenna gönguleinguna