

Gróðurlisti

- Br** Bergfura
- IR** Irmeynir
- S** Selja
- B** Bekki
- Birkivistur
- Blátoppur
- Bjartvör
- Fjallarís
- Fjallarís
- Syr** Garðasýrena
- Geislasópur
- Gt** Geislasópur
- Gr** Græðli
- Hérunfs
- Ígutrós
- Kr** Koparreynir
- Lóbvör, jarðægur
- Rífs
- sk** Sunnukvistur
- Vioja

Verk:


LEIKSKÓLI VIÐ BJARKARVELLI
Hafnarfirði

Teikning:

GRÓÐURPLAN
-Grunnmynd

Verkkaupi:

Fasteignafélag
Hafnarfjarðar

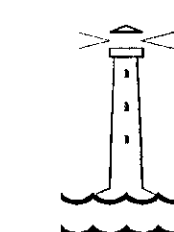

Breytingar:

B. Dags: 26.11.2014

Hannað: IRG

Mkv: 1:200

Teiknað: IRG

Dags: 14.07.2008

TEIKN. NR: 13a

Áritanir:


Lögg. hönnuður séruppdráttar:

Inga Rut Gylfadóttir landslágarkennari, kt. 080370-5049


Ingabjörg Gísladóttir landslágarkennari, kt. 080370-5049

Samræmingaraðili, aðalhönnuður, 23. febr. 2015

Sigurlaug Sigurjónsdóttir arkitekt, kt. 060767-8319

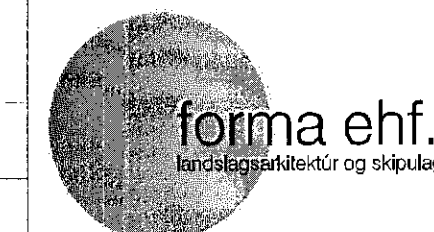

Inga Rut Gylfadóttir landslágarkennari FhA
ingaru@forma.is
Skólavörðungsgötu 11 101 Reykjavík
+354 587 5020 www.forma.is +354 580894-3660

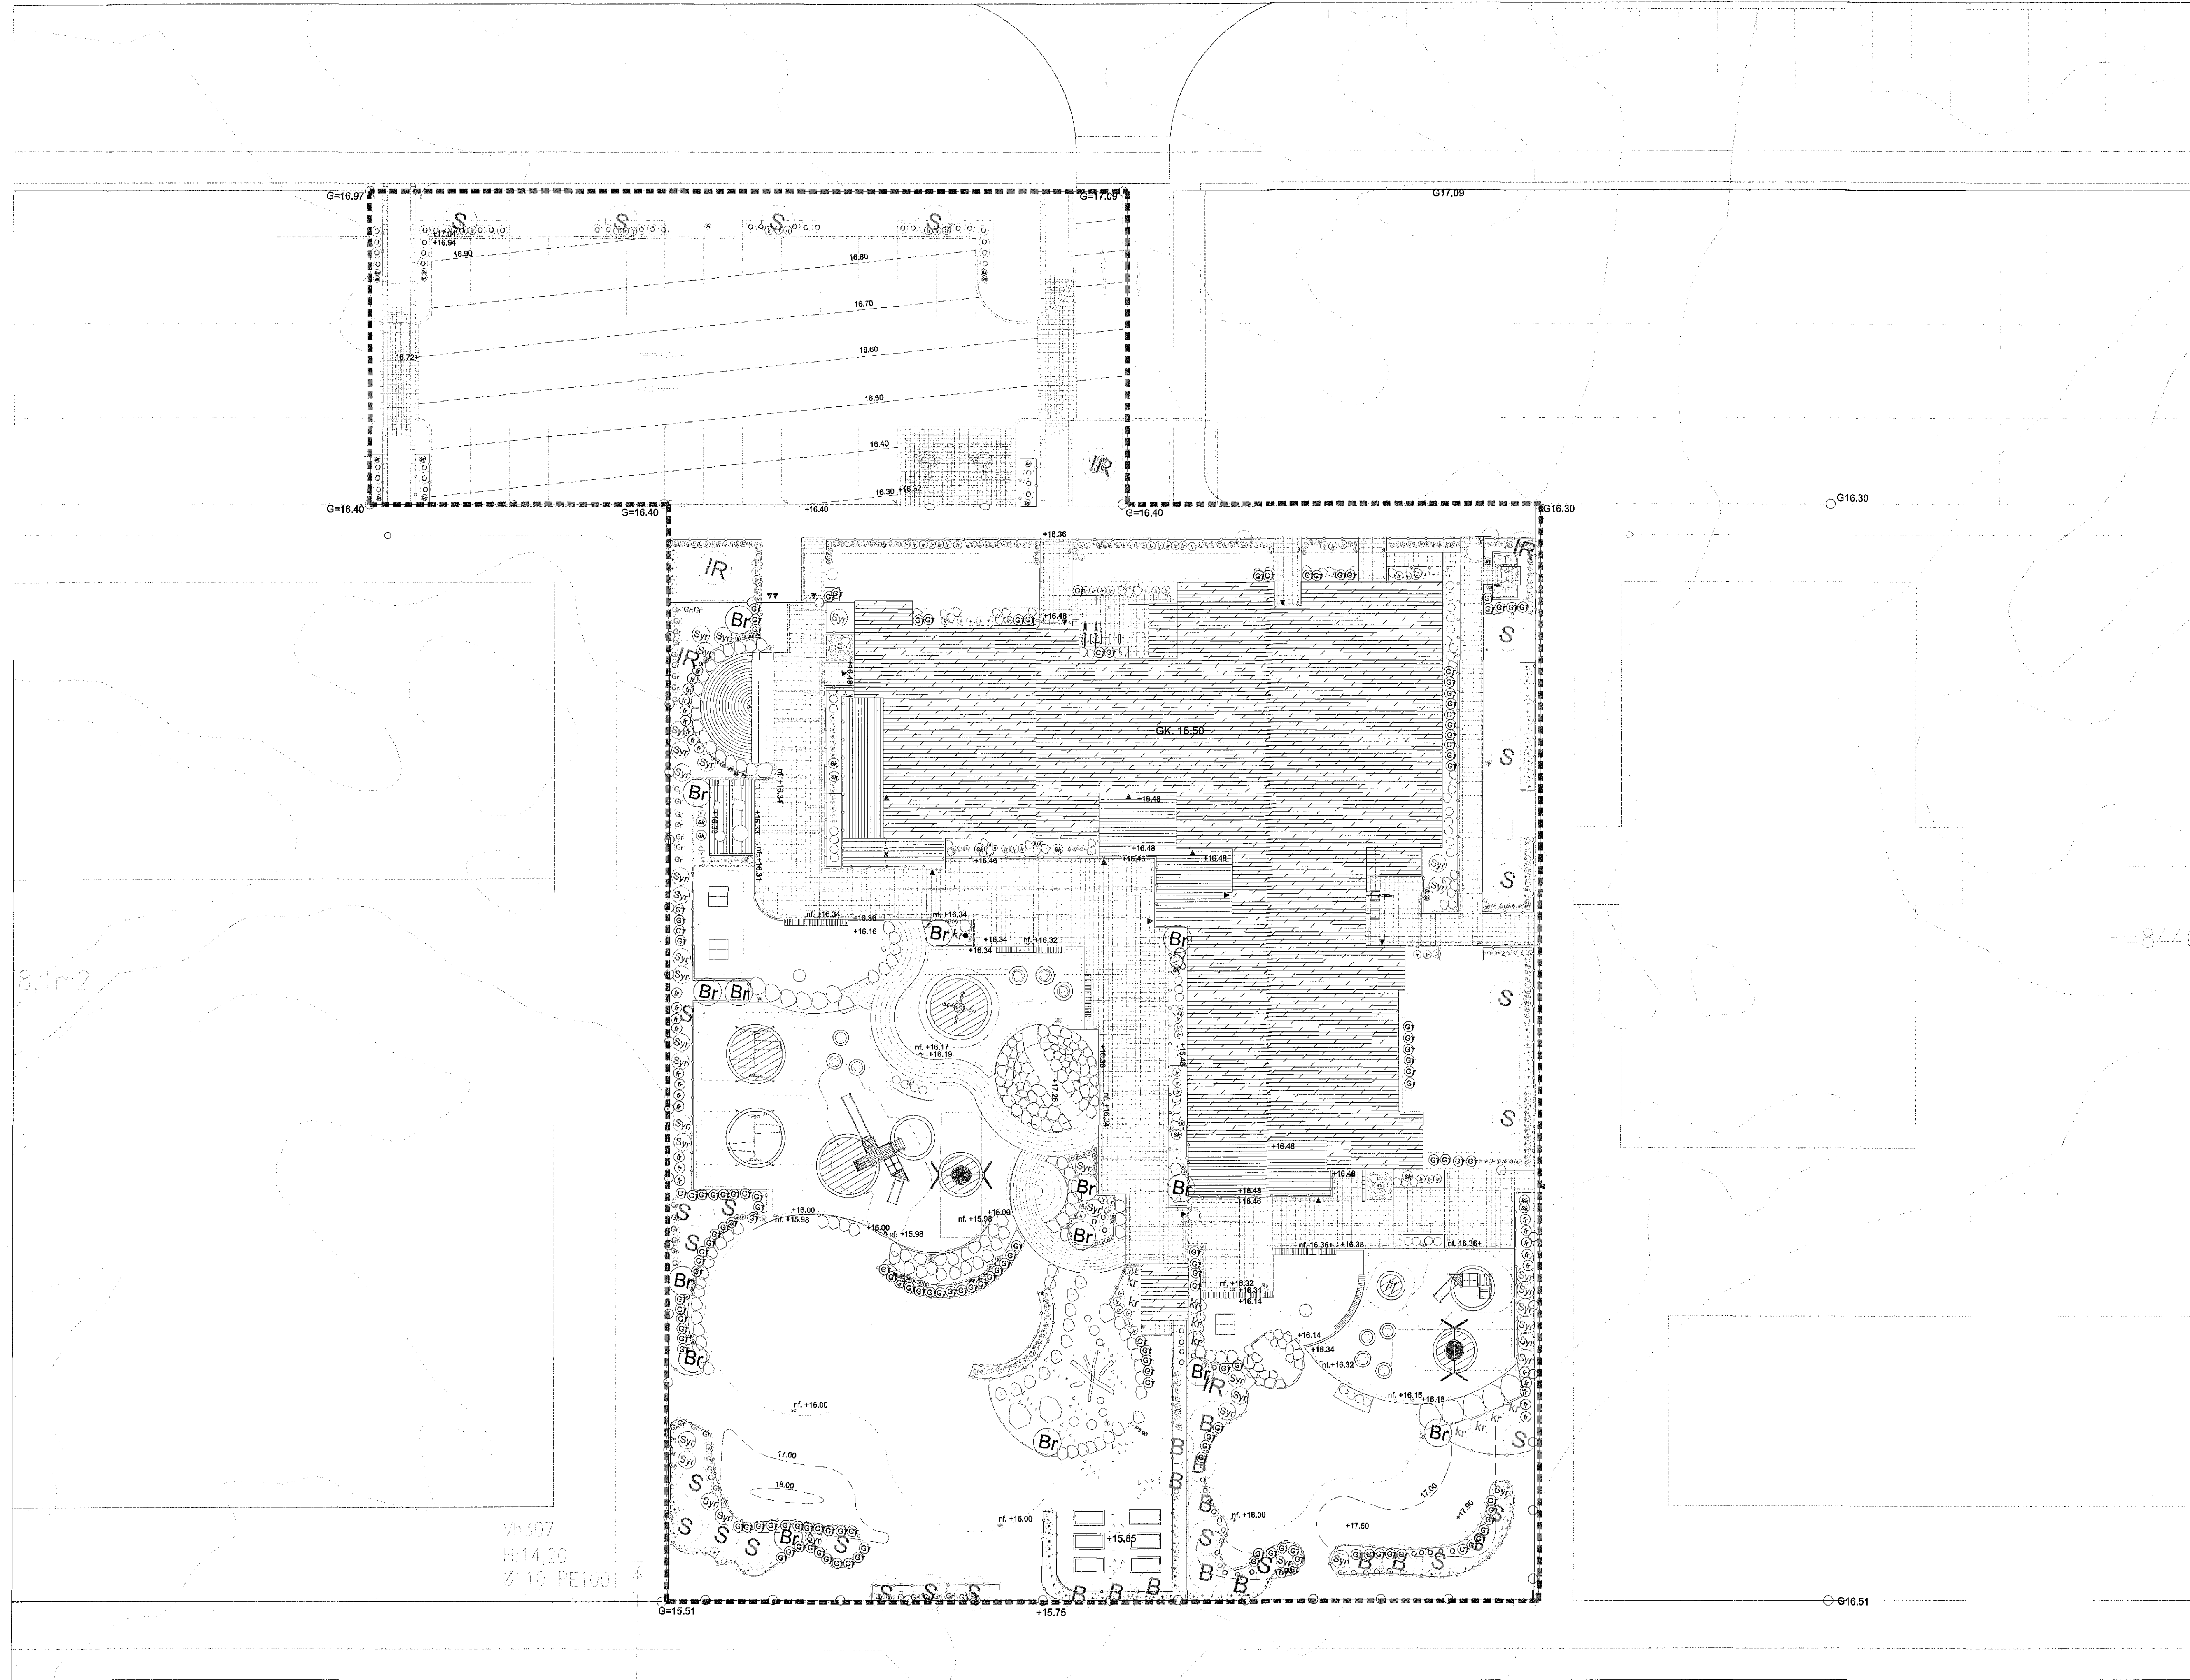

VN 307
H:14,20
Ø119 PE1001