
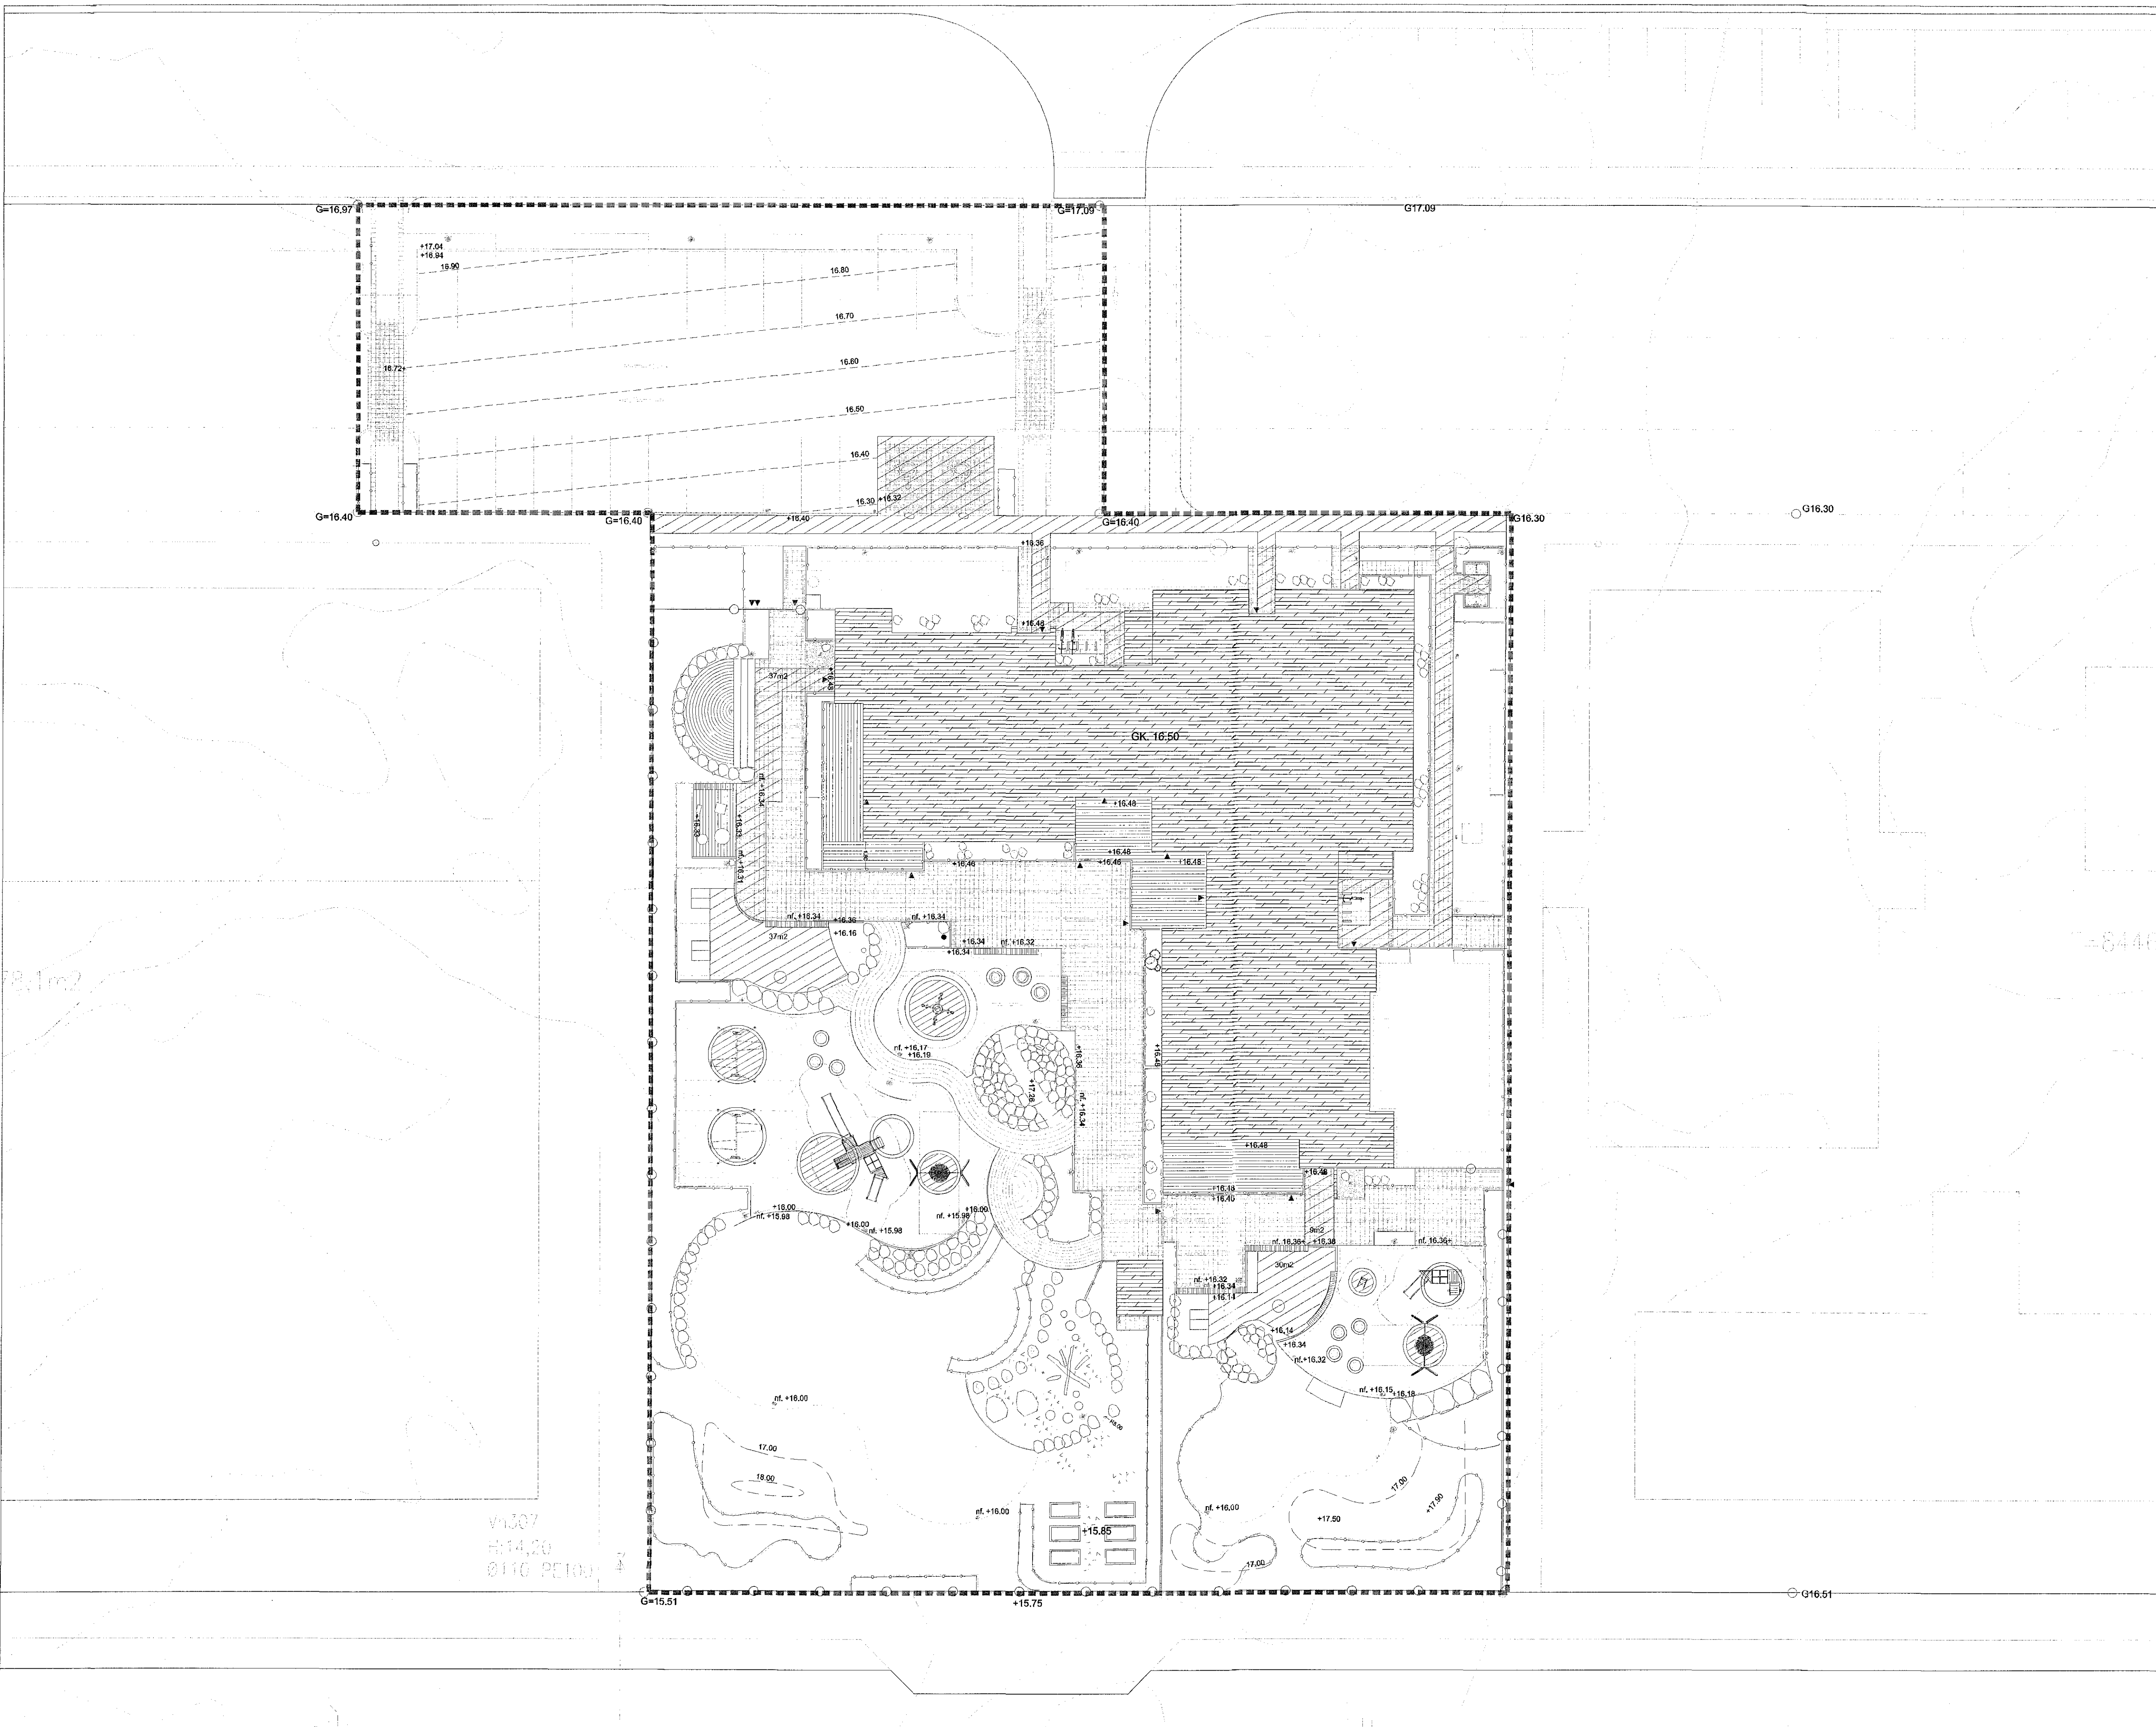


24/216/1412365

Samþykkt þann
23 MAR 2015
Búvagnafélagið, Hæð Hafnarfirði
Fm. Sigurður Steinar Jónsson

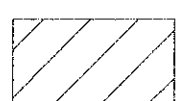

Skýringar

 Snjóbræðsla

Verk:


LEIKSKÓLI VIÐ BJARKAVELLI
Hafnarfirði

Teikning:

SNJÓBRÆÐSLA
Grunnmynd

Verkaupit:

Fasteignafélag
Hafnarfjarðar

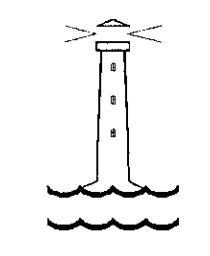

Breytingar:

a. Dags: xx Nýtt deiliskipulag, leikskóli, leiksvæði

Hannaó: IRG

Mkv: 1:200

Teiknaó: IRG

Dags: 14.07.2008

TEIKN. NR: 14a

Áritanir:

Lögg. hönnuður séruþráttá:
Inga Rut Gyfadóttir landslagarkr. kt. 080370-5049
Inga Rut Gyfadóttir
Samræmingaraðili, aðalhönnuð
Sigurlaug Sigurjónsdóttir ark. kt. 060767-8319



forma ehf.
Landslagarkræsla og skipulag
Inga Rut Gyfadóttir landslagarkr. F.Í.L.
Ingun@forma.is
Skólavörðungur 11 101 Reykjavík
s. 587 5200 www.forma.is kt. 590804-2800