

Samþykkt þann
23 MAR 2013
Byggingafræðingur / Hafnarfirði
Fh. Sigurður Steinar Jónsson

Skýringar

- Hönnunarmörk
- Hæðir
- Gras
- Hellur 300x300x60 grár
- Tromlaðar hellur 10x30 svartar
- Tímurpallur
- Sérvalin stök grjót
- Samanráðað grjót
- Skjólgröng
- Gúmmyflirborð
- Ljósastólpi hæð 5 m
- Inngangur
- Akturshlíð
- Netrimlagiröng
- Lág varnargröng

Verk:


LEIKSKÓLI VÍÐ BJARKAVELLI
Hafnarfirði

Teikning:

Mátsetningar

Verkaupi:

Fasteignafélag
Hafnarfjarðar

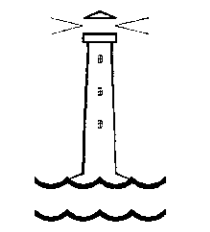

Breytingar:

a. Dags: 19.11.2014 Breytt lóðarhónnun vegna nýs deiliskipulags lóðar

Hannað: IRG

Mkv: 1:200

Teiknað: IRG


Dags: 14.07.2008

Bláðstærð: A1


TEIKN. NR: 15a

Áritanir:

Lögg. hönnuður séruppdráttar:
Inga Rut Gylfadóttir landslagsarkitekt, kt.: 080370-5049
Inga Rut Gylfadóttir 23. feb. 2016
Samræmingaraðili, aðalhönnuður:
Sigurlaug Sigurjónsdóttir arkitekt, kt.: 060767-8319

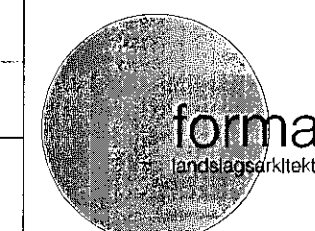

forma ehf.
Landslagsarkitekt og skilvæg
Inga Rut Gylfadóttir landslagsarkitekt F.L.A.
ingur@formae.is
Skólavörðungsgáta 11 101 Reykjavík
s.587 5020 www.formae.is tel.590604-9000

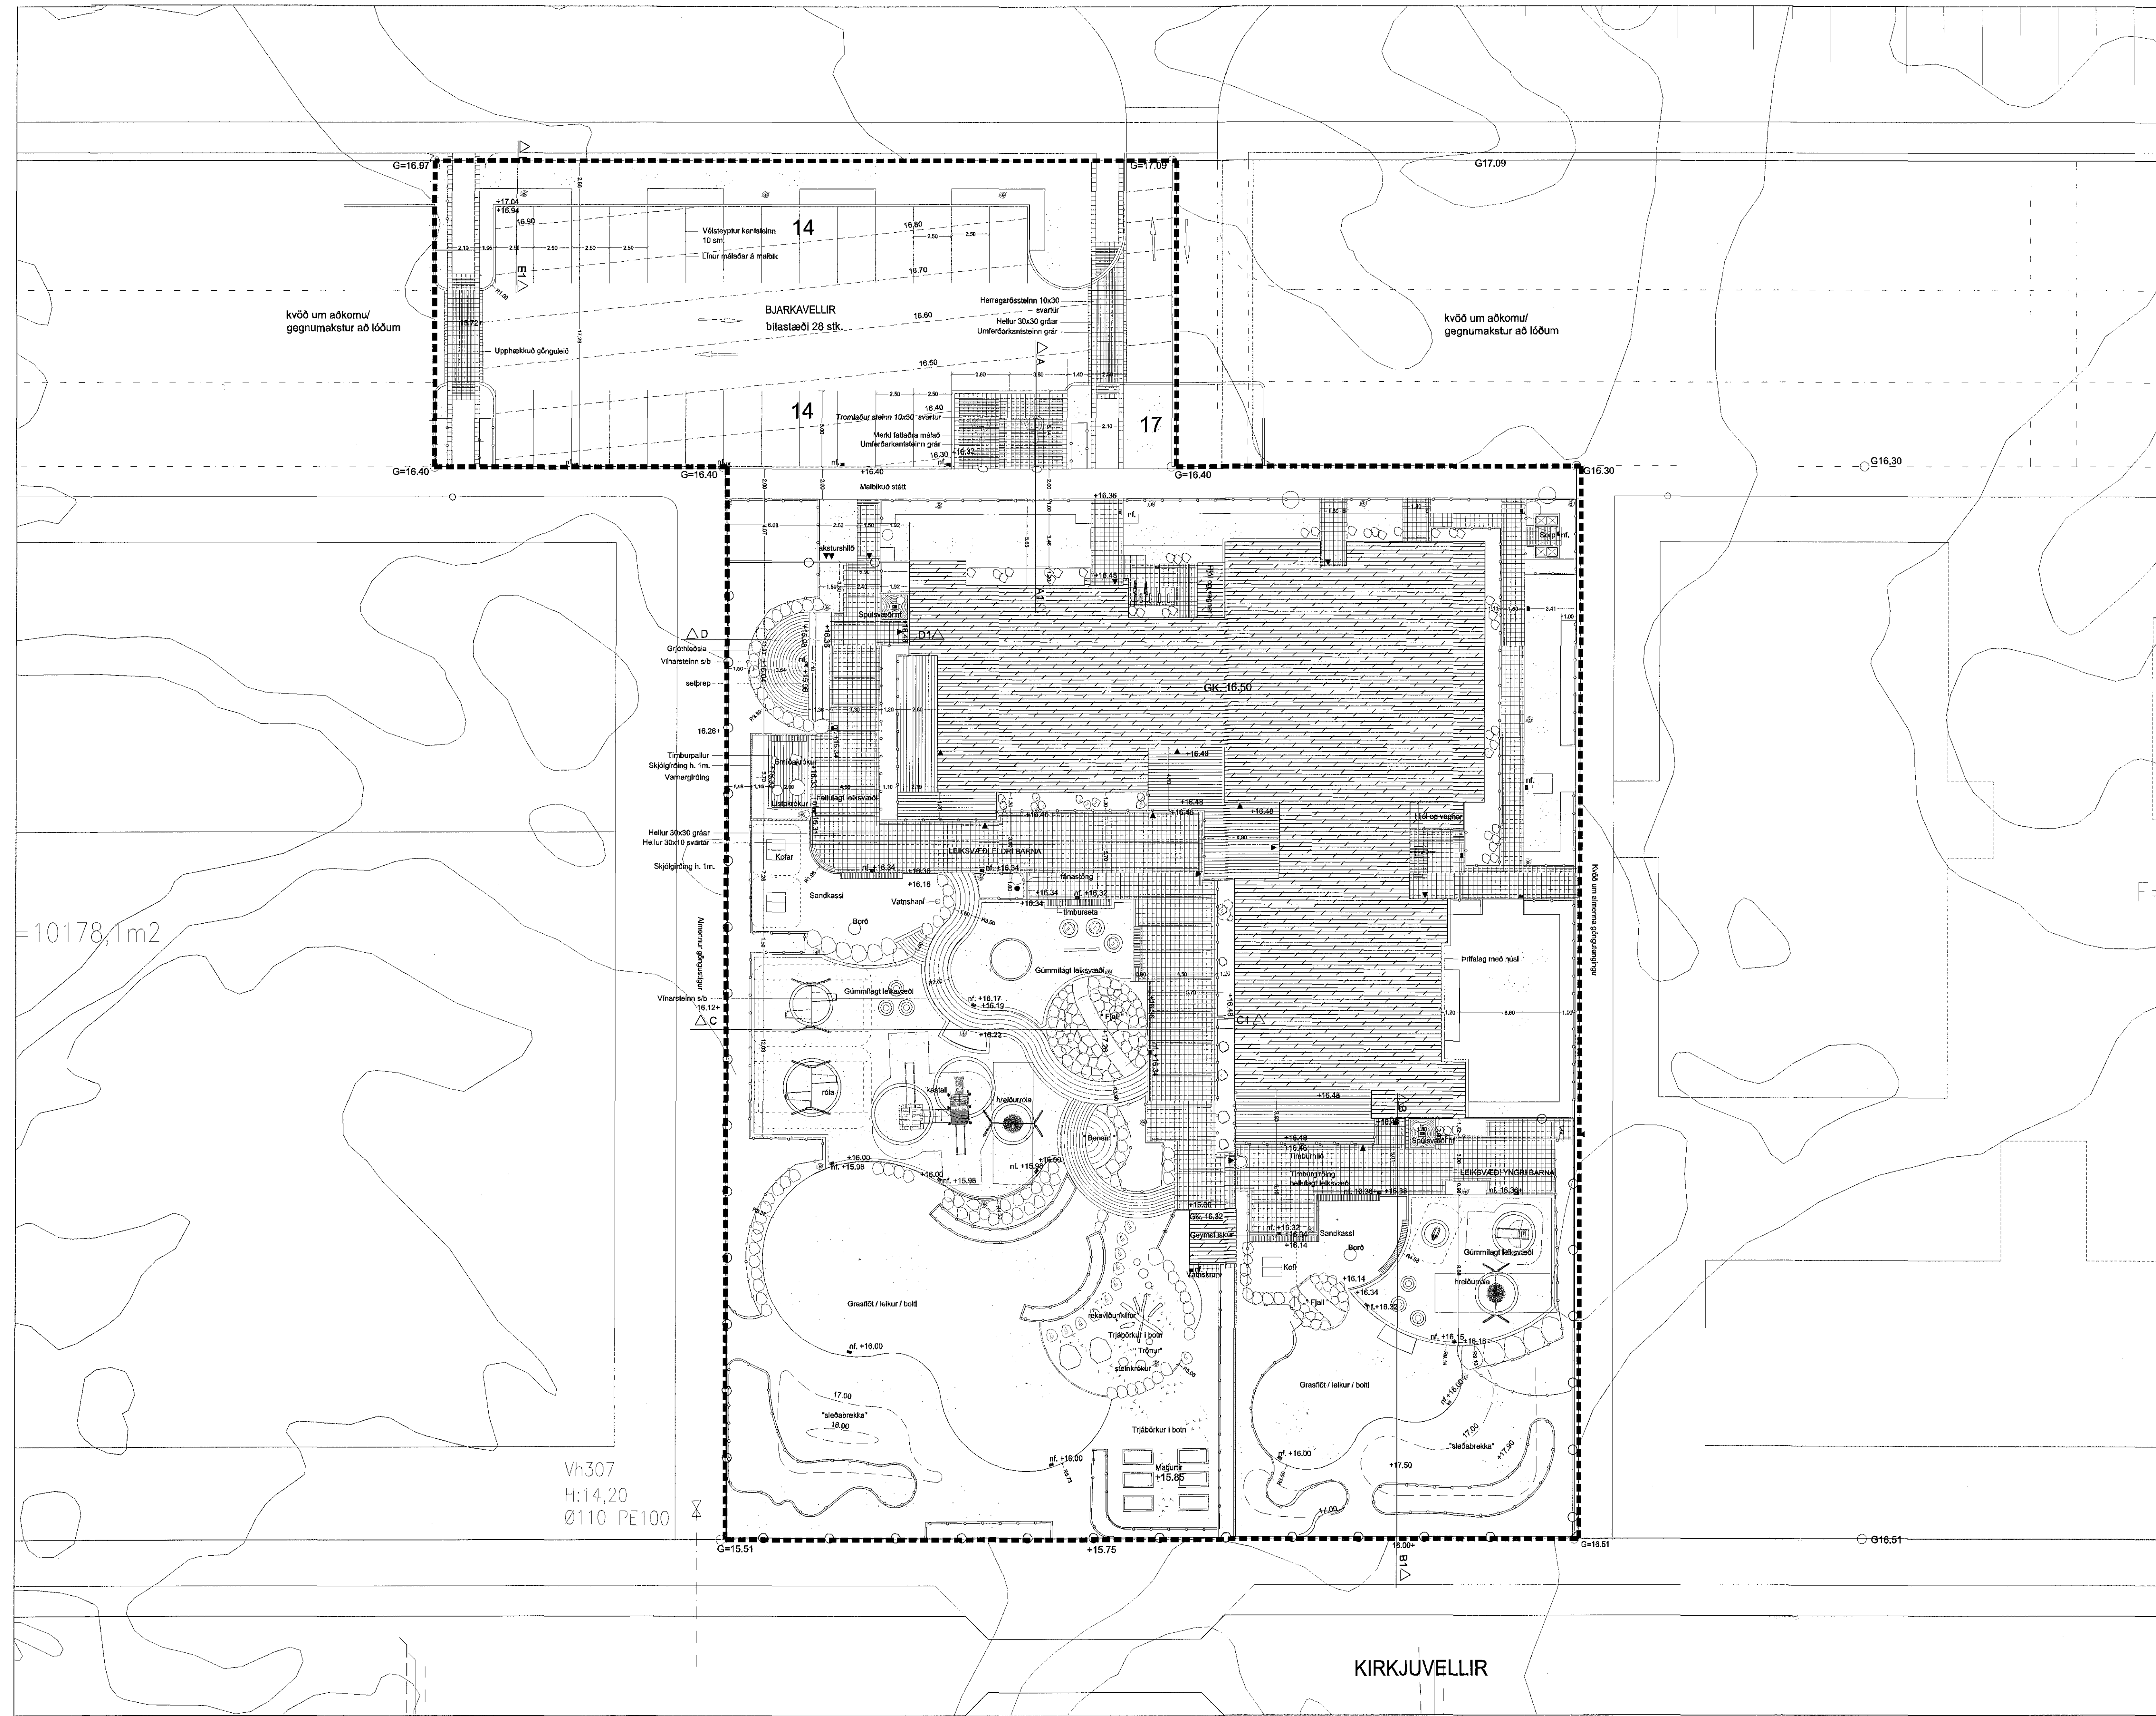

Vh307
H:14,20
Ø110 PE100

KIRKJUVELLIR