




Samþykkt þann

23. mars 2015

Byggingafráttirinn í Hafnarfirði
Fh. Höfður S. Gunnlaugsson

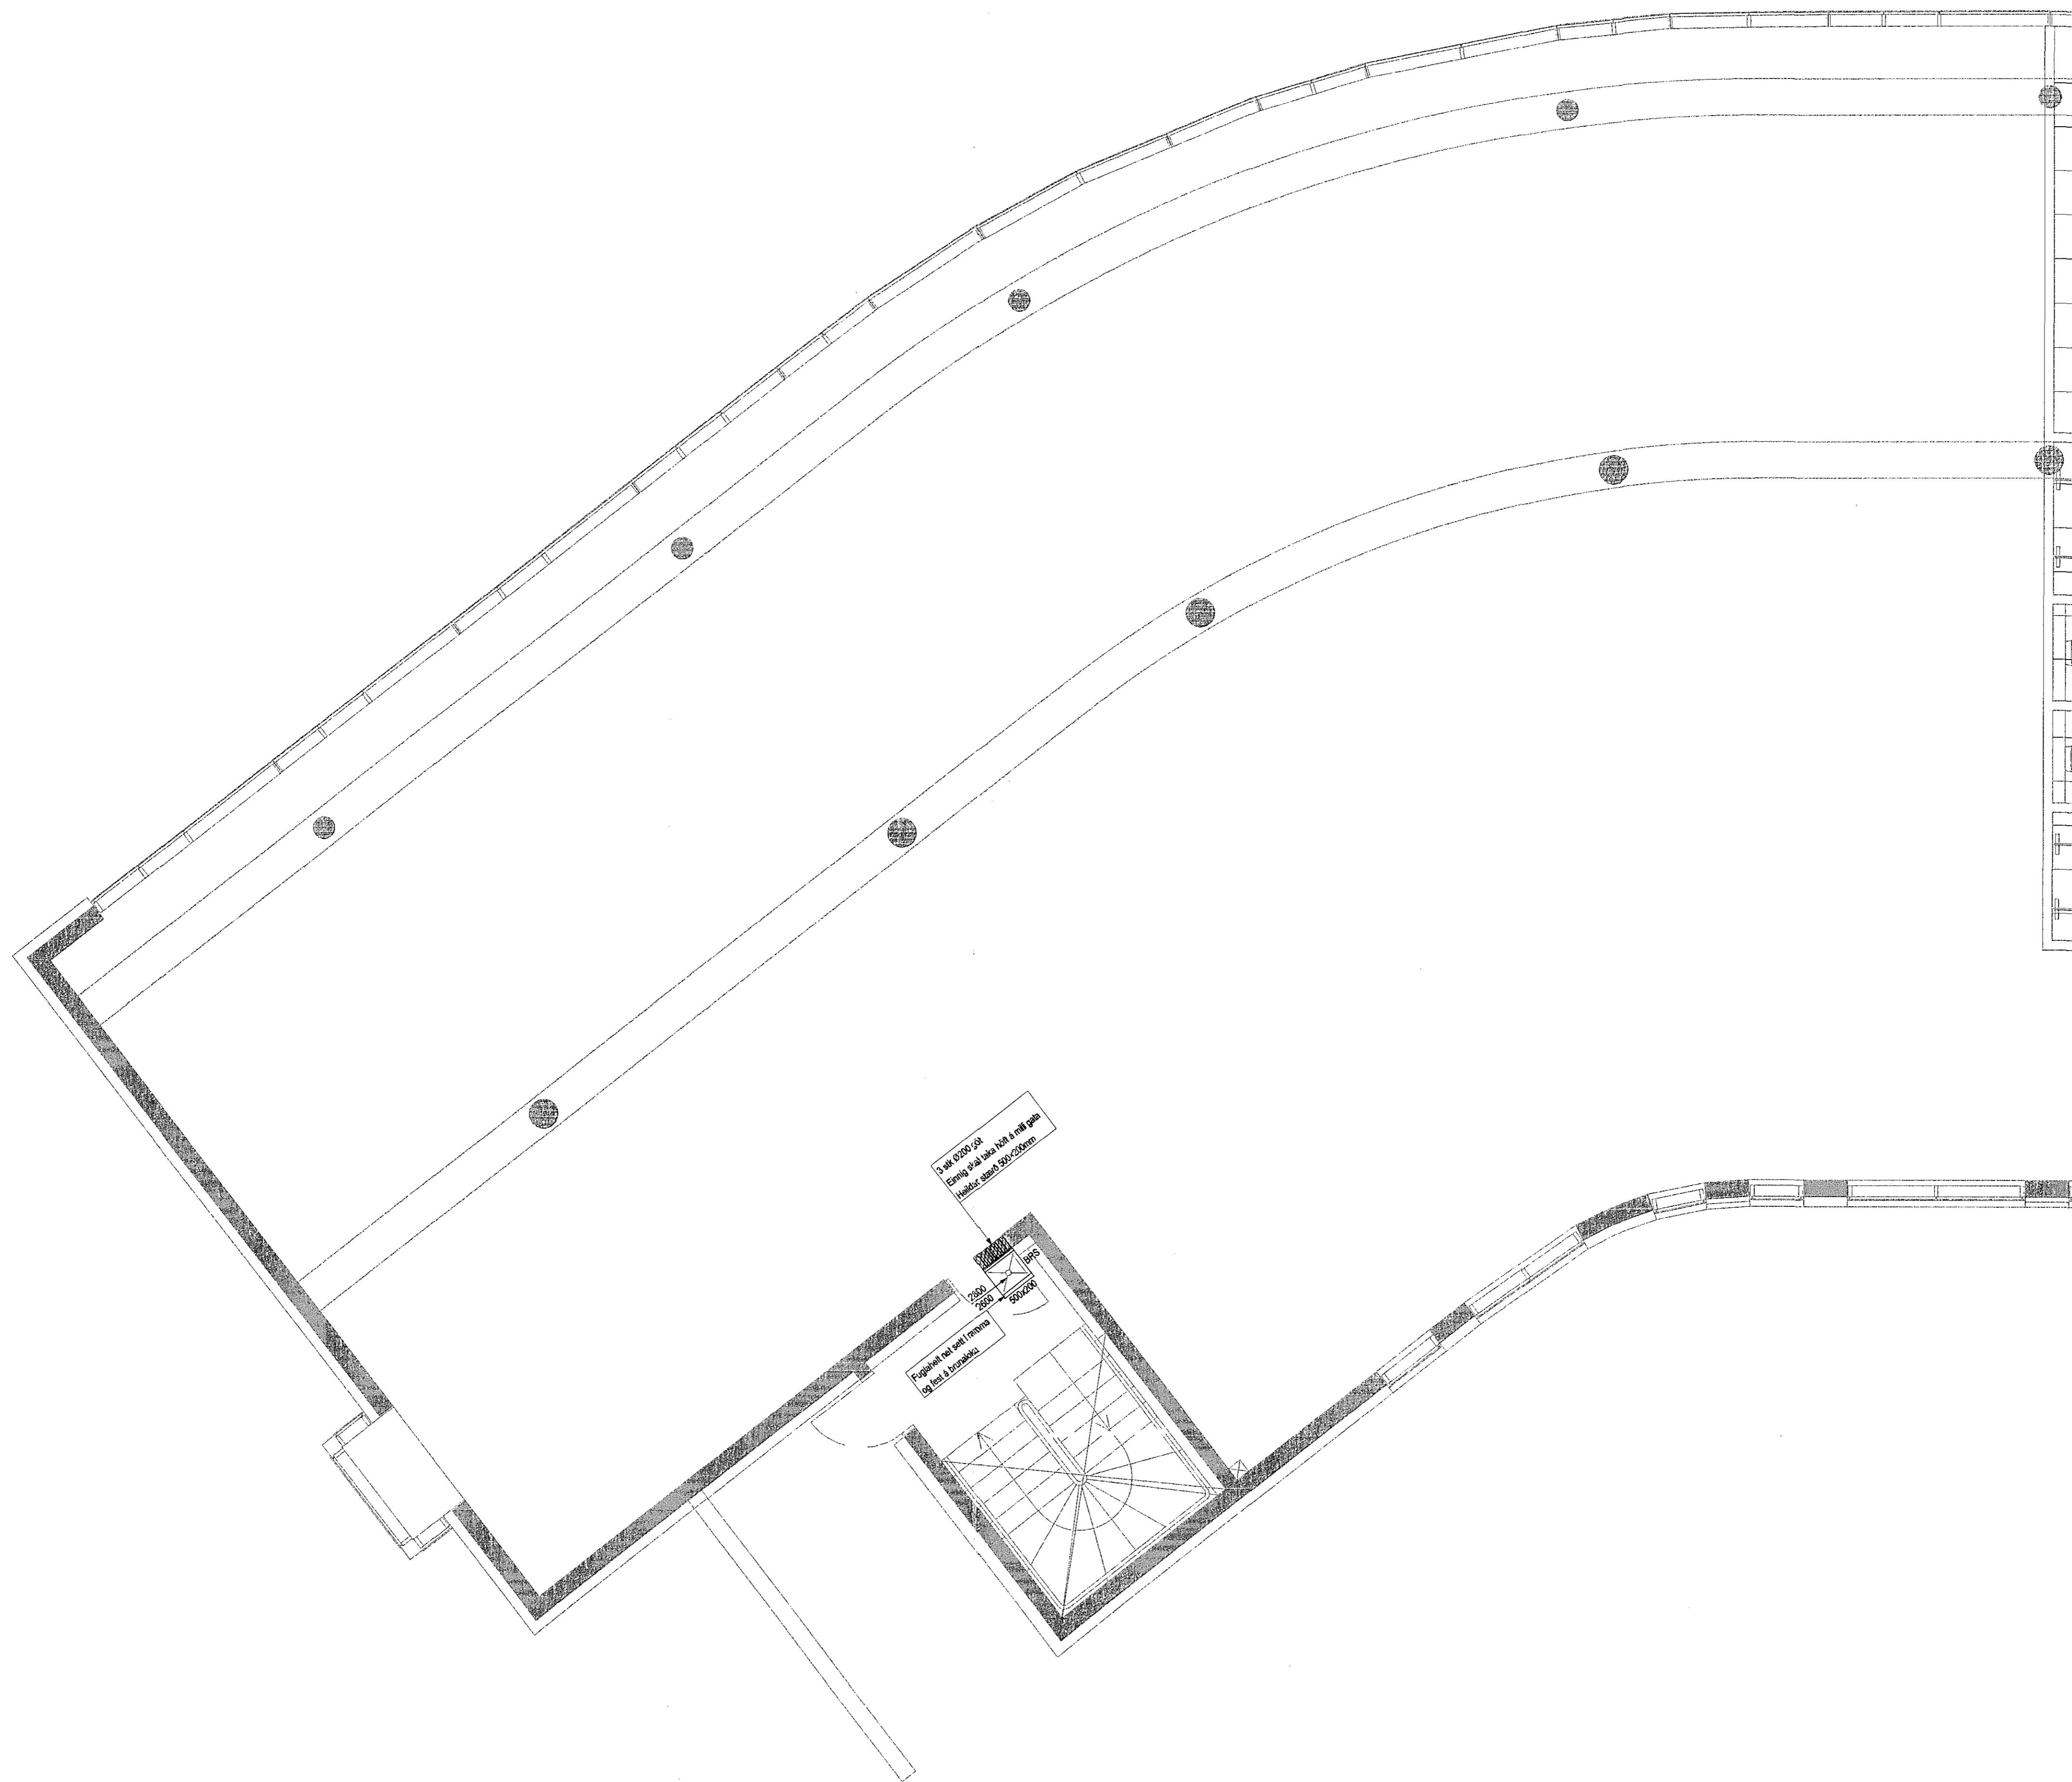

DALSHRAUN 3

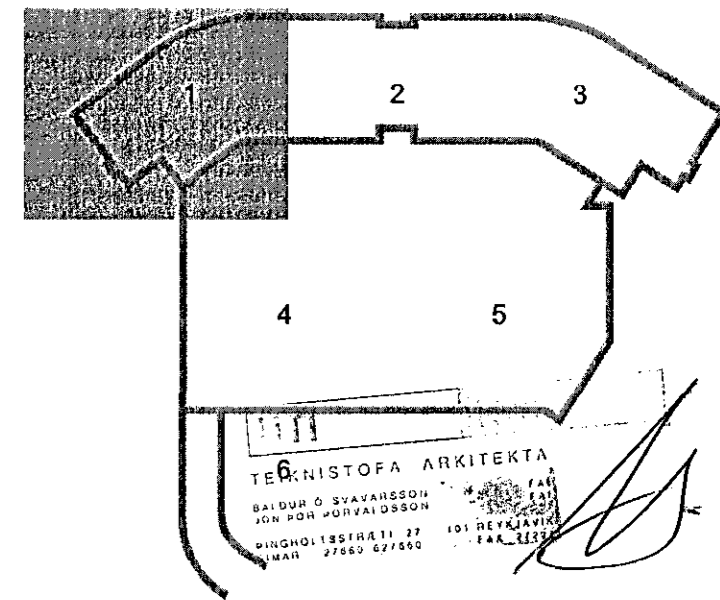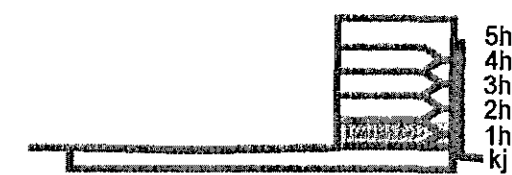

Útg. Dags. Skýring Hannaó/Yfirfariró

VSB

VERKFRÆÐISTOFA

BÆJARHRAUN 20 • 220 HAFNARFJÖRDUR • KENNIT. 710796-2899
vsb@vsb.is • Sími 585 8600 • Fax 585 8610 • www.vsb.is

Arftun sérhönnuðar Sveinn Áki Svörtisson KT 230855 5609 • ak@vsb.is *Sveinn Áki Svörtisson*

Verkefni DALSHRAUN 3 HAFNARFIRÐI

Verktími Loftþræsing 1. hæð Grunnmynd 1

Hannad	Teknad	Yfirfarir	Kvæði	Síða
JGR	JGR	SÁS	1:50	/ A1
Dags.	Verkefni	Tekning	Útgáfa	
09.03.2015	07244	L1 011	-	-