





SNID A
1:10
L1 041

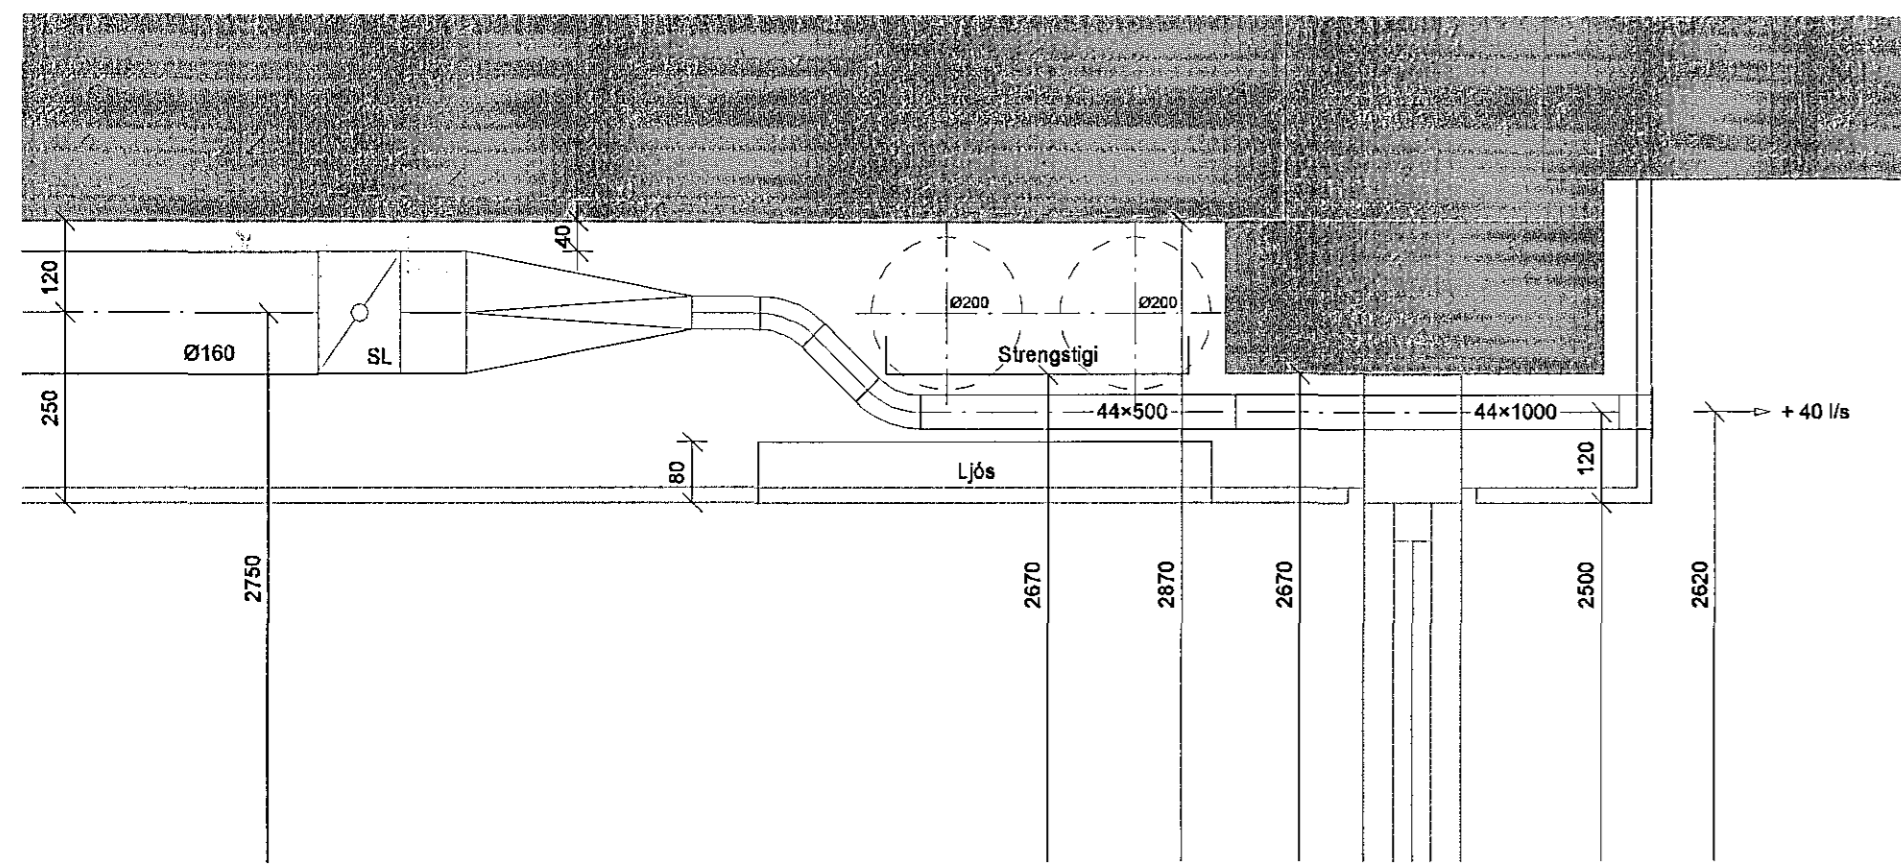

Samþykkt þann
23. mars 2015
Bygginguvaldinn í Hafnarfirði
Fh. Heiður S. Gunnlaugsson

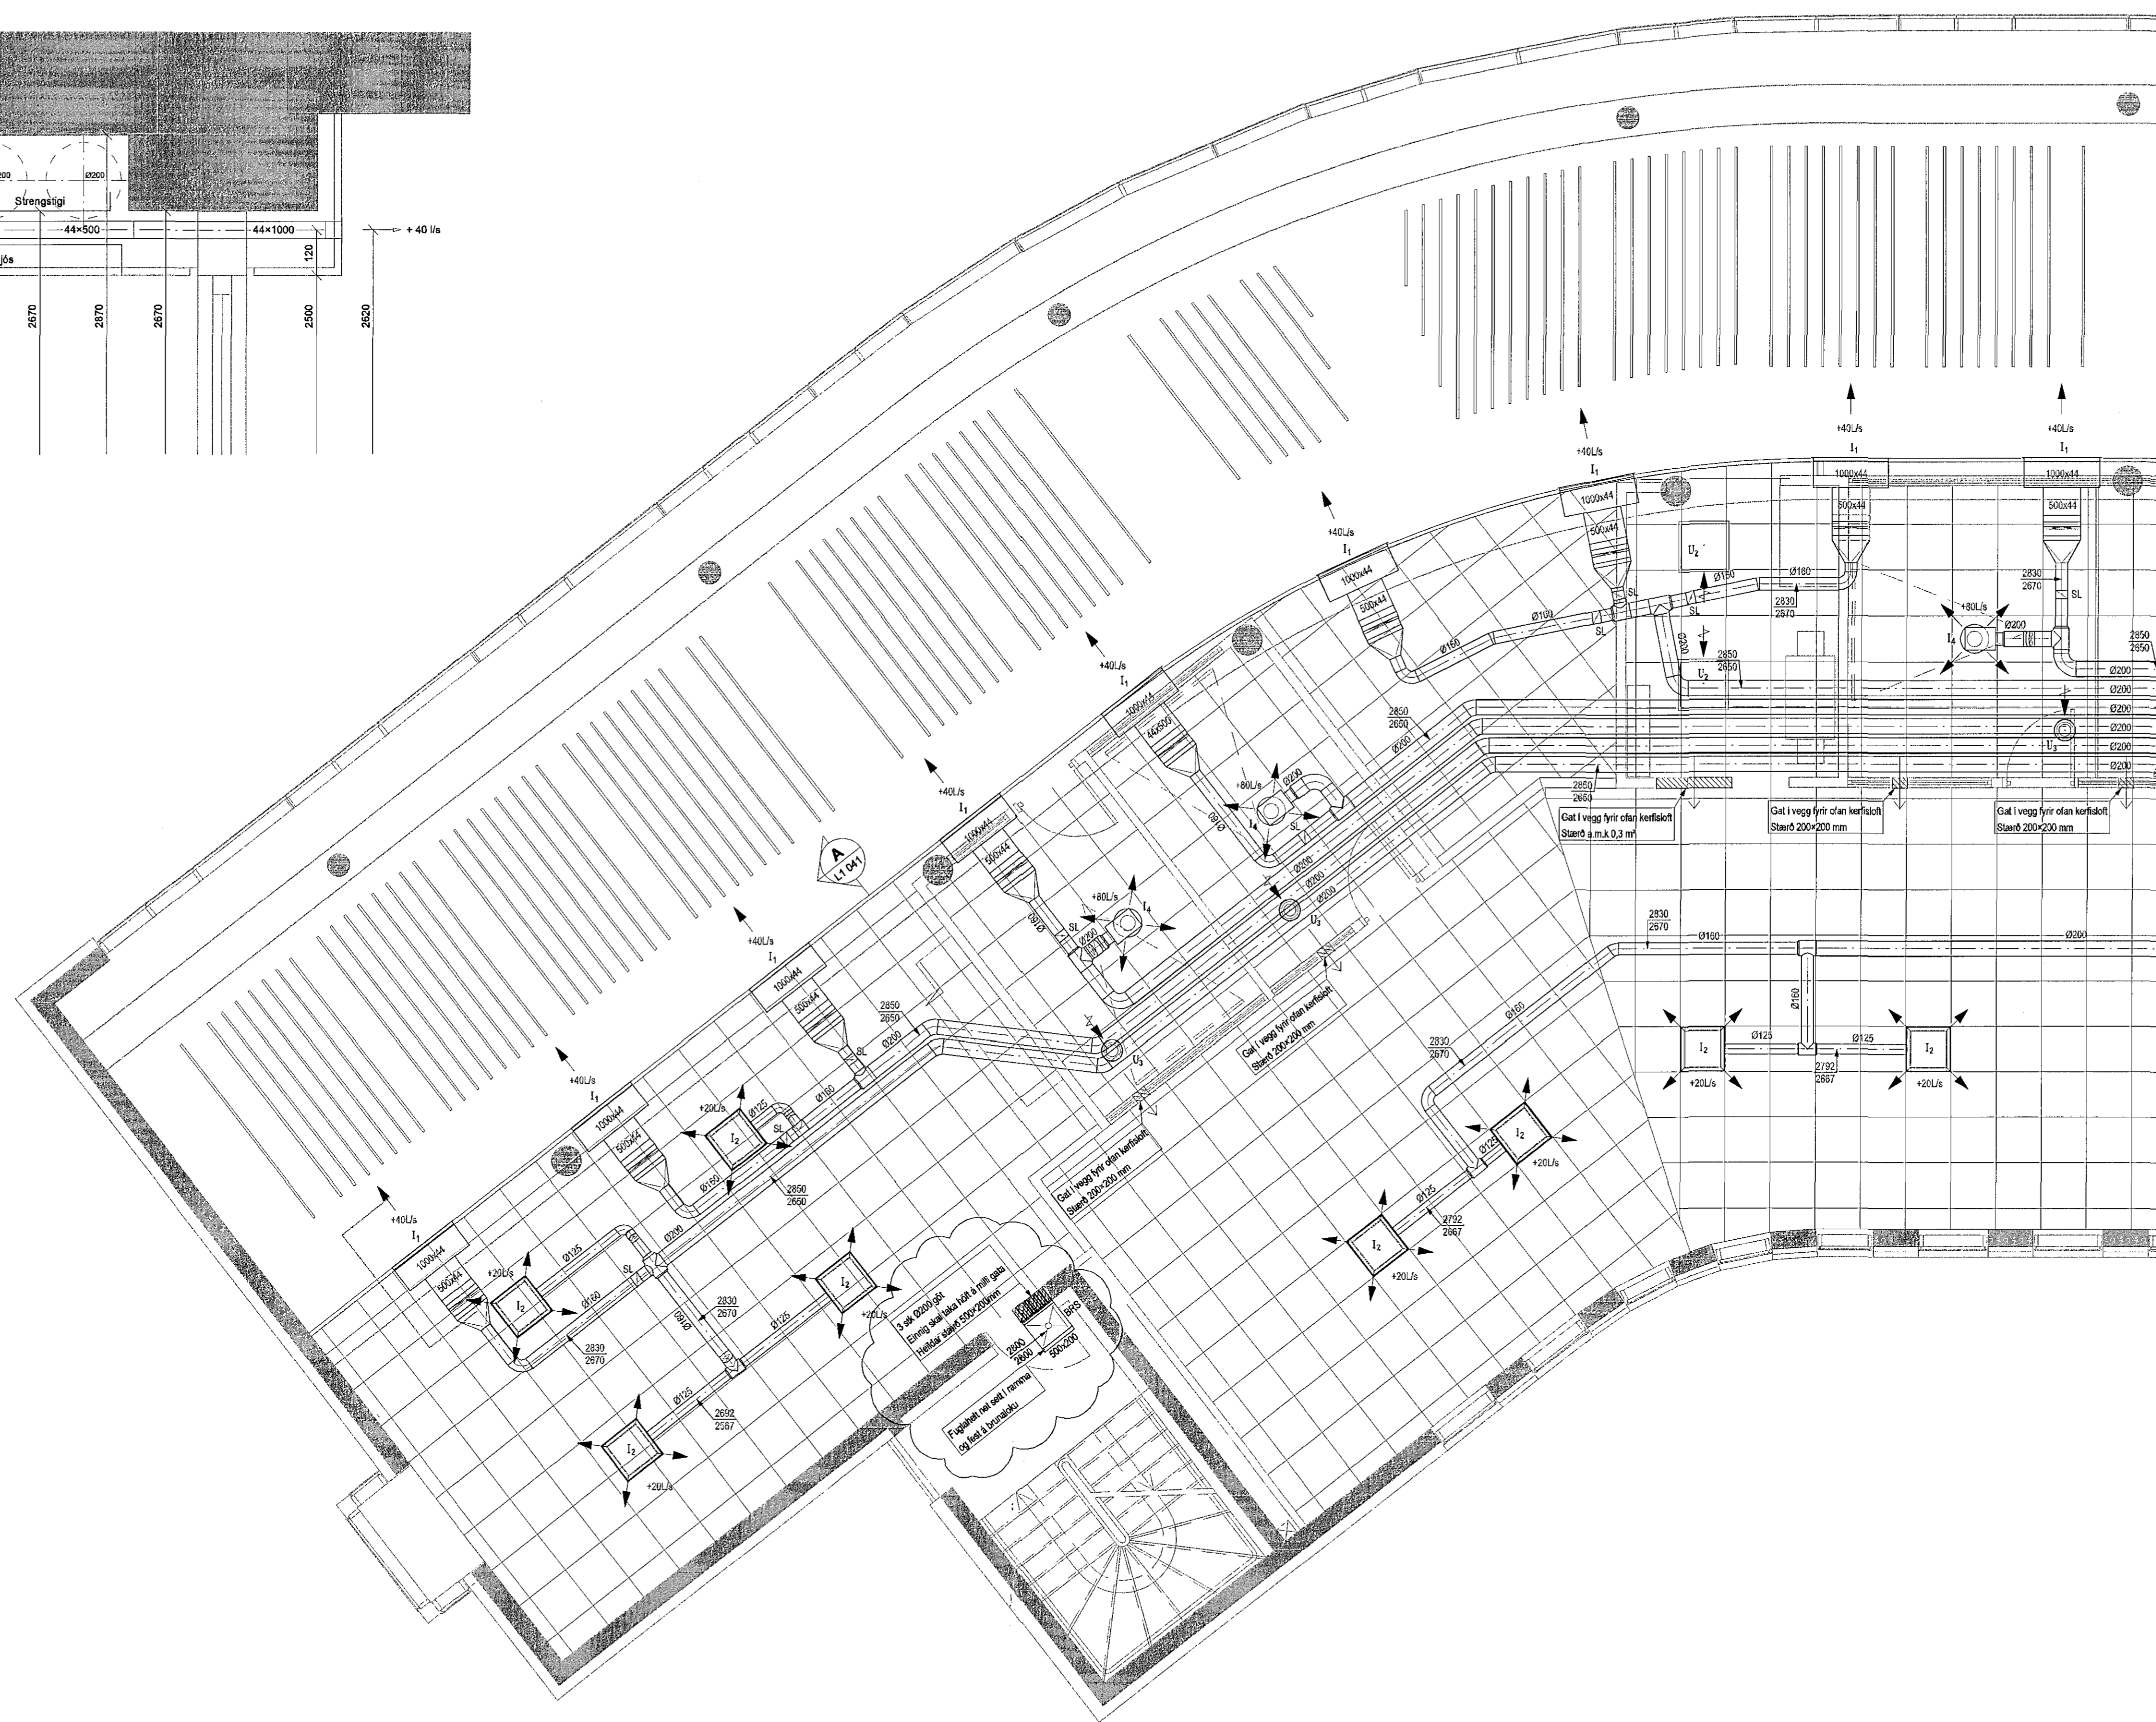

DALSHRAUN 3

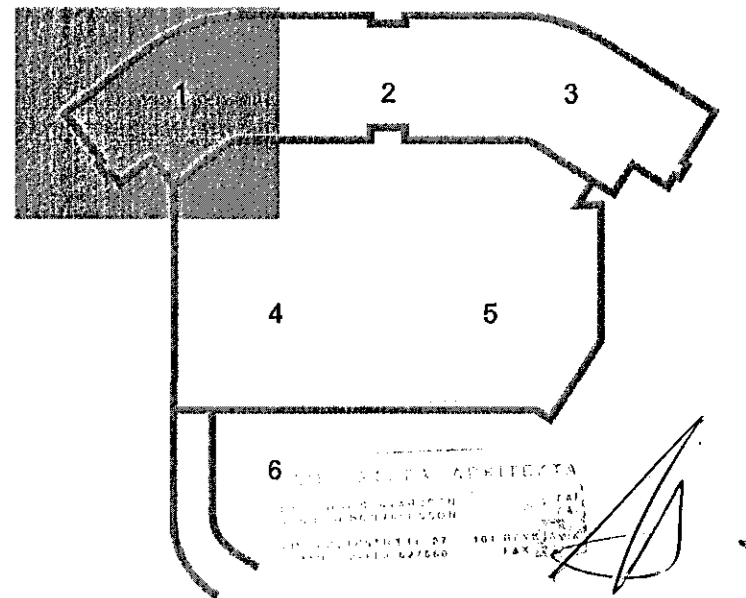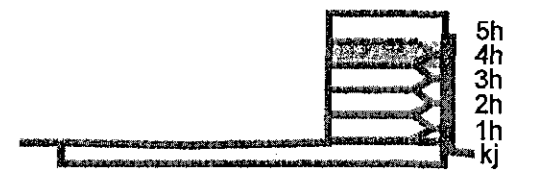

C	09.03.15	Þætt við brunalöku og opnun inn í stigargými	JGR/SÁS
B	03.07.13	Sníð máttsett	BS/SÁS
A	27.06.13	Legu loftlaglana breyttist	BS/SÁS
Útg.	Dags.	Skýring	Hannað/Yfirfarið

VSB

VERKFRÆÐISTOFA

BÚEJARNHRAUN 20 • 220 HAFNARFJÖRÐUR • KENNIT. 710796-2899
vsb@vsb.is • Sími 585 8600 • Fax 585 8610 • www.vsb.is

Arilun sérhönnuðar
Sveinn Aki Sverrisson
Kt. 230855 5609 • aki@vsb.is

Verkið:
**DALSHRAUN 3
HAFNARFIRÐI**

Verkið er:
Loftþræsing
4. hæð
Grunnmynd 1

Hannað	Teiknað	Yfirfarið	Kvarði	Síða
BS	BS	SÁS	1:50	/ A1
Dags.	Verkið nr.	Teikning	Útgáfa	
21.06.2013	07244	L1 041	C	

V:\2007\07244\1\07244-Dalshraun 3\Sheet\A.L1 041.dwg