



SNÍÐ  
1:10

A  
L1 033


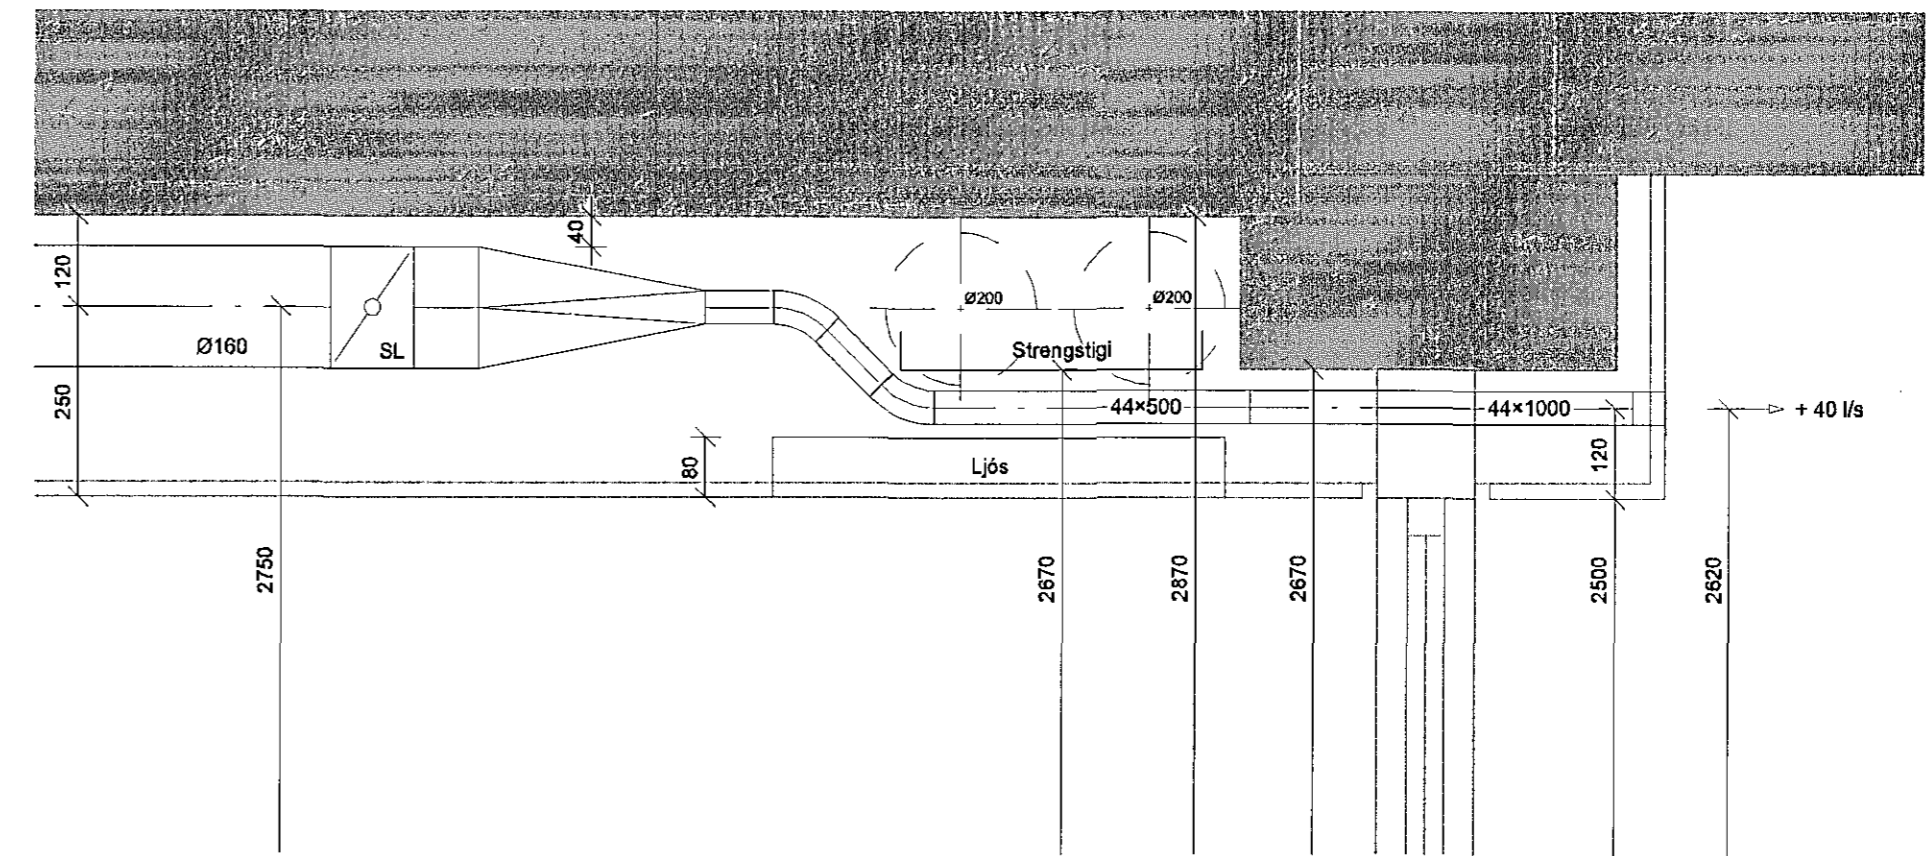


Samþykkt þann  
23. mars 2015

Byggingafræðingur í Hafnarfirði  
Fh. Hörfur S. Gumlaugsson

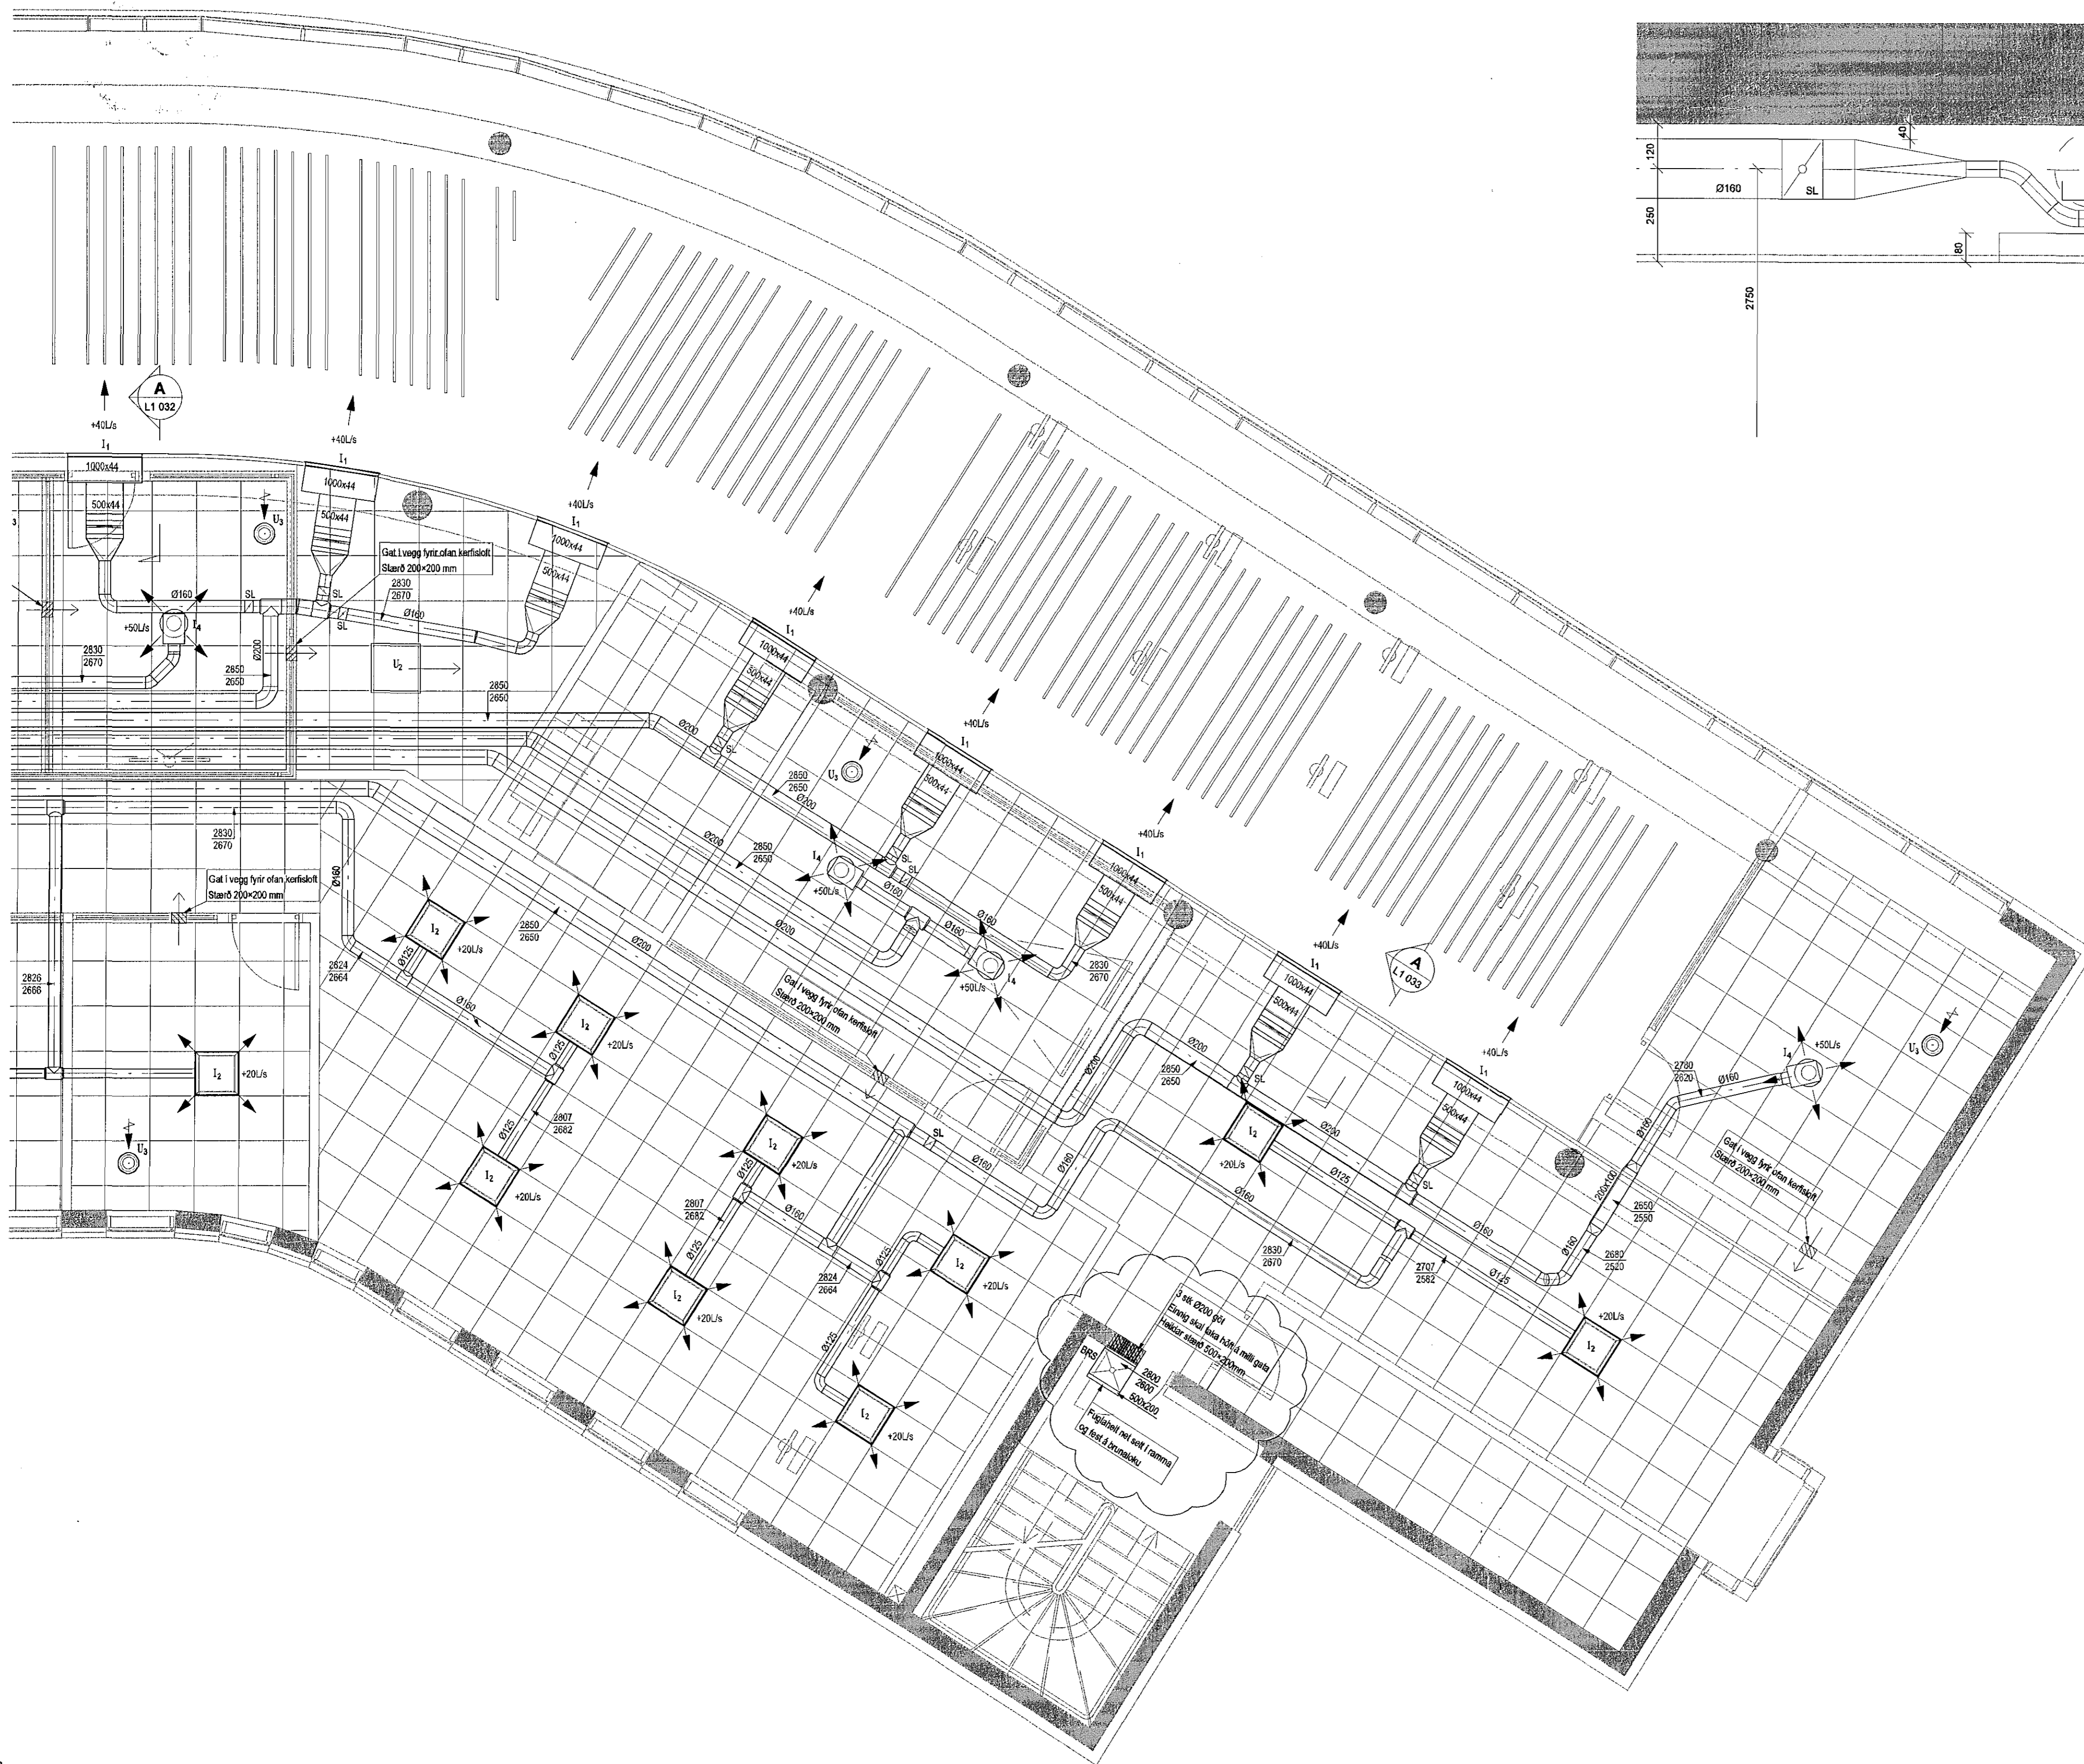

DALSHRAUN 3

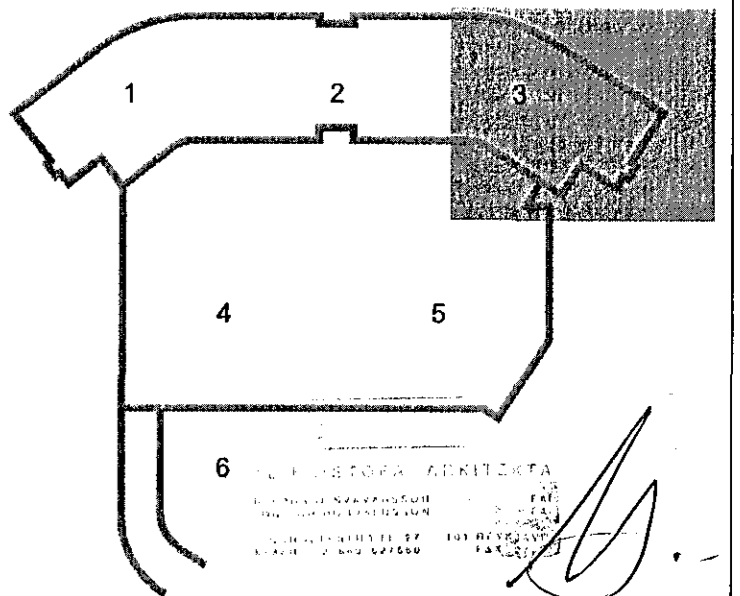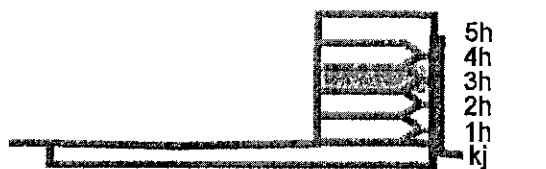

D	09.03.15	Bætt við brunalöku og opnun inn í stígarými	JGR/SÁS
C	16.08.13	Staðsetning ristla breytt	BS/SÁS
B	03.07.13	Sníð málsett	BS/SÁS
A	27.06.13	Lega loftplána breytt	BS/SÁS
Útg.	Dags.	Skýring	Hanna Þórfrið

**VSB**

VERKFRÆÐISTOFA

B/E: JARHRAUN 20 • 220 HAFNARFJÖRÐUR • KENNIT. 710796-2890  
vsb@vsb.is • Sími 595 8600 • Fax 585 8610 • www.vsb.is

Áritun séð/þunnar  
Sveinn Aki Sverrisson  
Kt: 230855 5609 • aki@vsb.is

Verkefni  
**DALSHRAUN 3**  
HAFNARFIRÐI

Verkið  
Loftþæsing  
3. hæð  
Grunnmynd 3

Hannað	Teknað	Yfirfarið	Kvarði	Síða
BS	BS		1:50	/ A1
Dags.	Verkefni	Tekning	Útgáfa	
24.06.2013	07244	L1 033	D	

V:\2007\07244\17\07244-Dalshraun 3\Sheets\L1\3\_hæð.dwg