



Samþykkt þann
 23. mars 2015
 Byggingafulltrúiinn í Hafnarfirði
 Eit. Höfður S. Gunnlaugsson

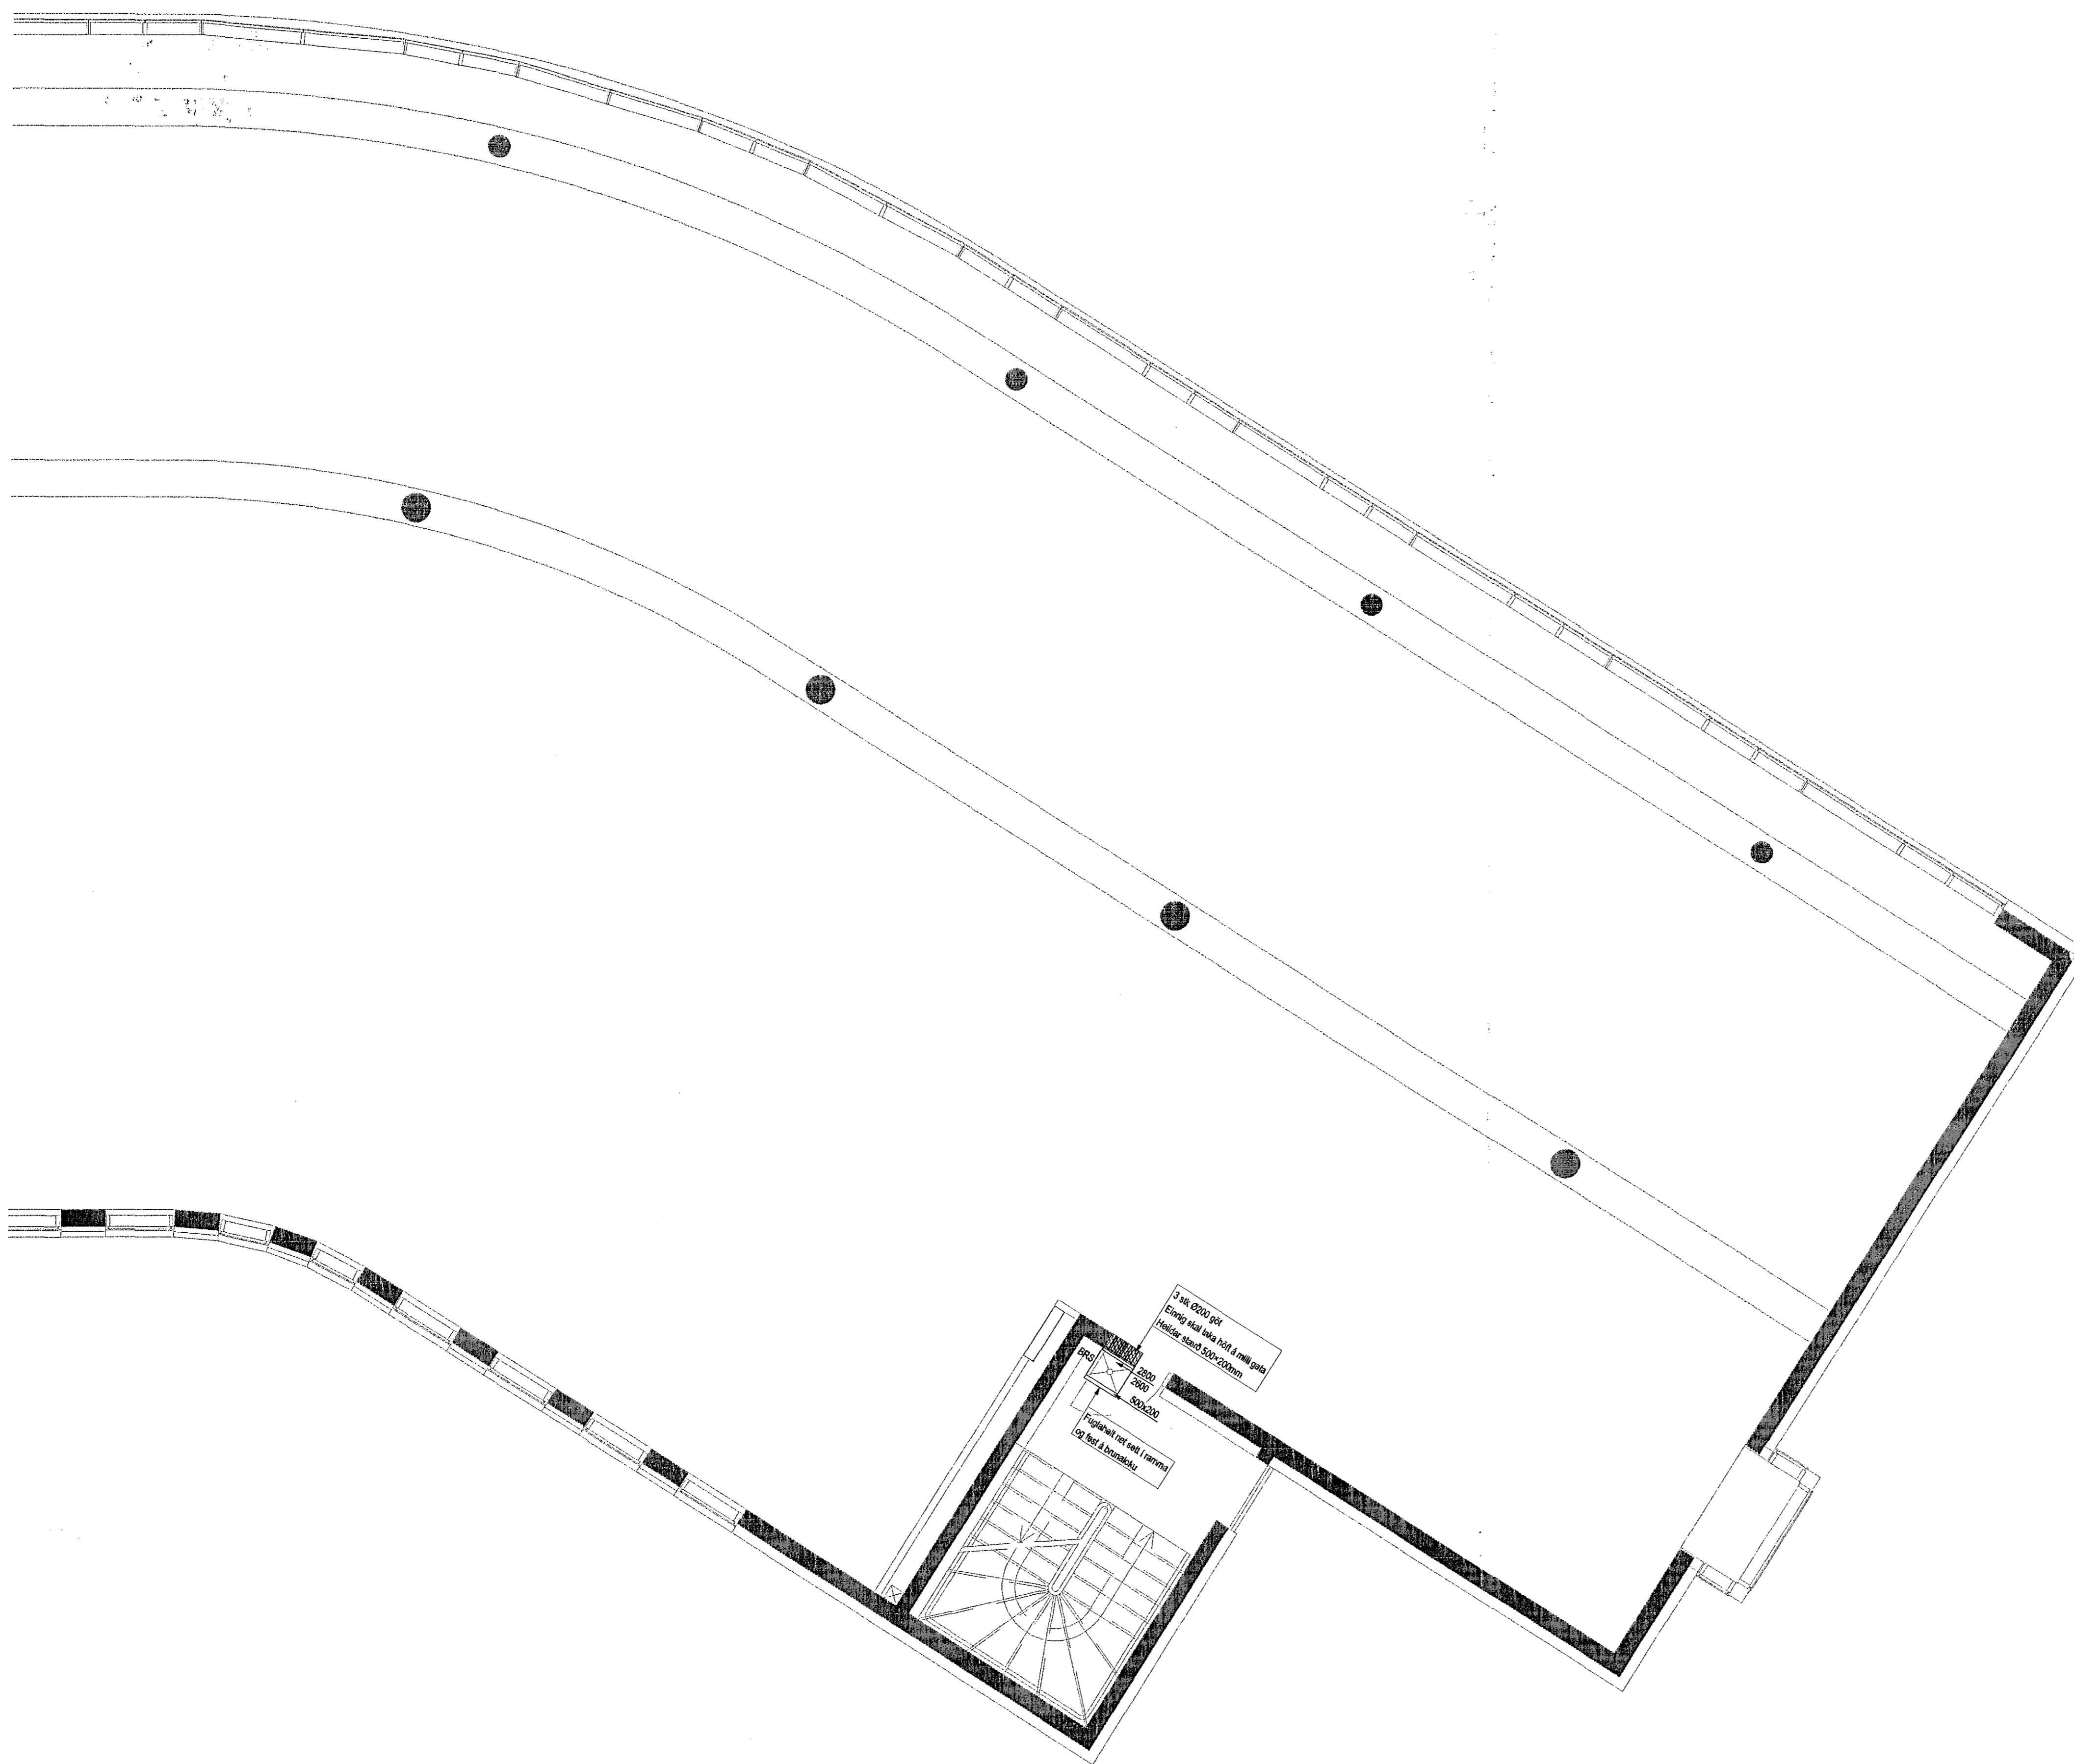

DALSHRAUN 3

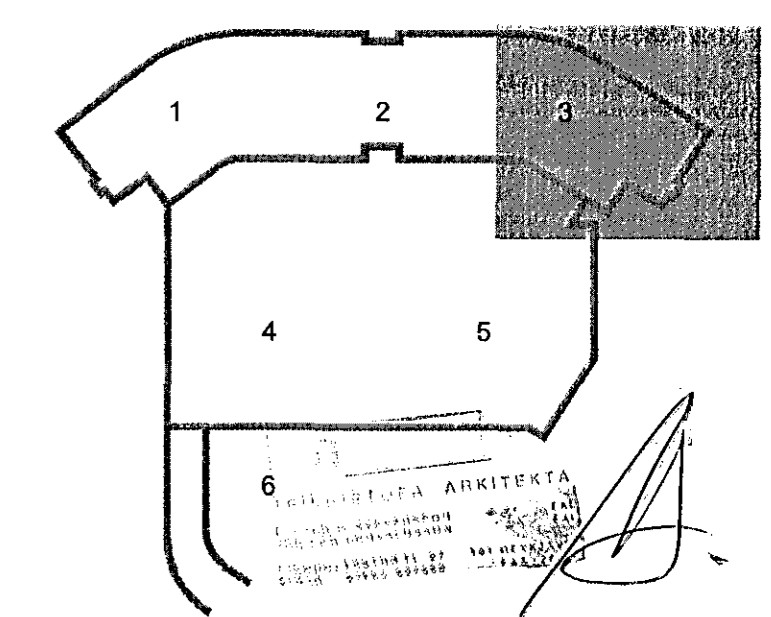

Útg. Dags. Skýring Hannað/Virfarið



VERKFRÆÐISTOFA

BÚEJARIHRAUN 20 • 220 HAFNARFJÖRDUR • KENNIT. 710796-2899
 vsb@vsb.is • Sími 585 8600 • Fax 585 8610 • www.vsb.is

Áritun sérhönnuðar
 Sveinn Áki Sverrisson
 Kt. 230855 5609 • aki@vsb.is

Sveinn Áki Sverrisson

Verkhúti
 DALSHRAUN 3
 HAFNARFIRÐI

Verkhúti
 Loftþræsing
 2. hæð
 Grunnmynd 3

Hannað	Teiknað	Virfarið	Kvarði	Síða
JGR	JGR	SAS	1:50	/ A1
Dags.	Verkefni	Teikning	Útgáfa	
09.03.2015	07244	L1 023	-	