



Samþykkt þann
23. mars 2015

Byggingafulltrúi HAFNARFIRÐI
F.h. Frólfur S. Gunnlaugsson

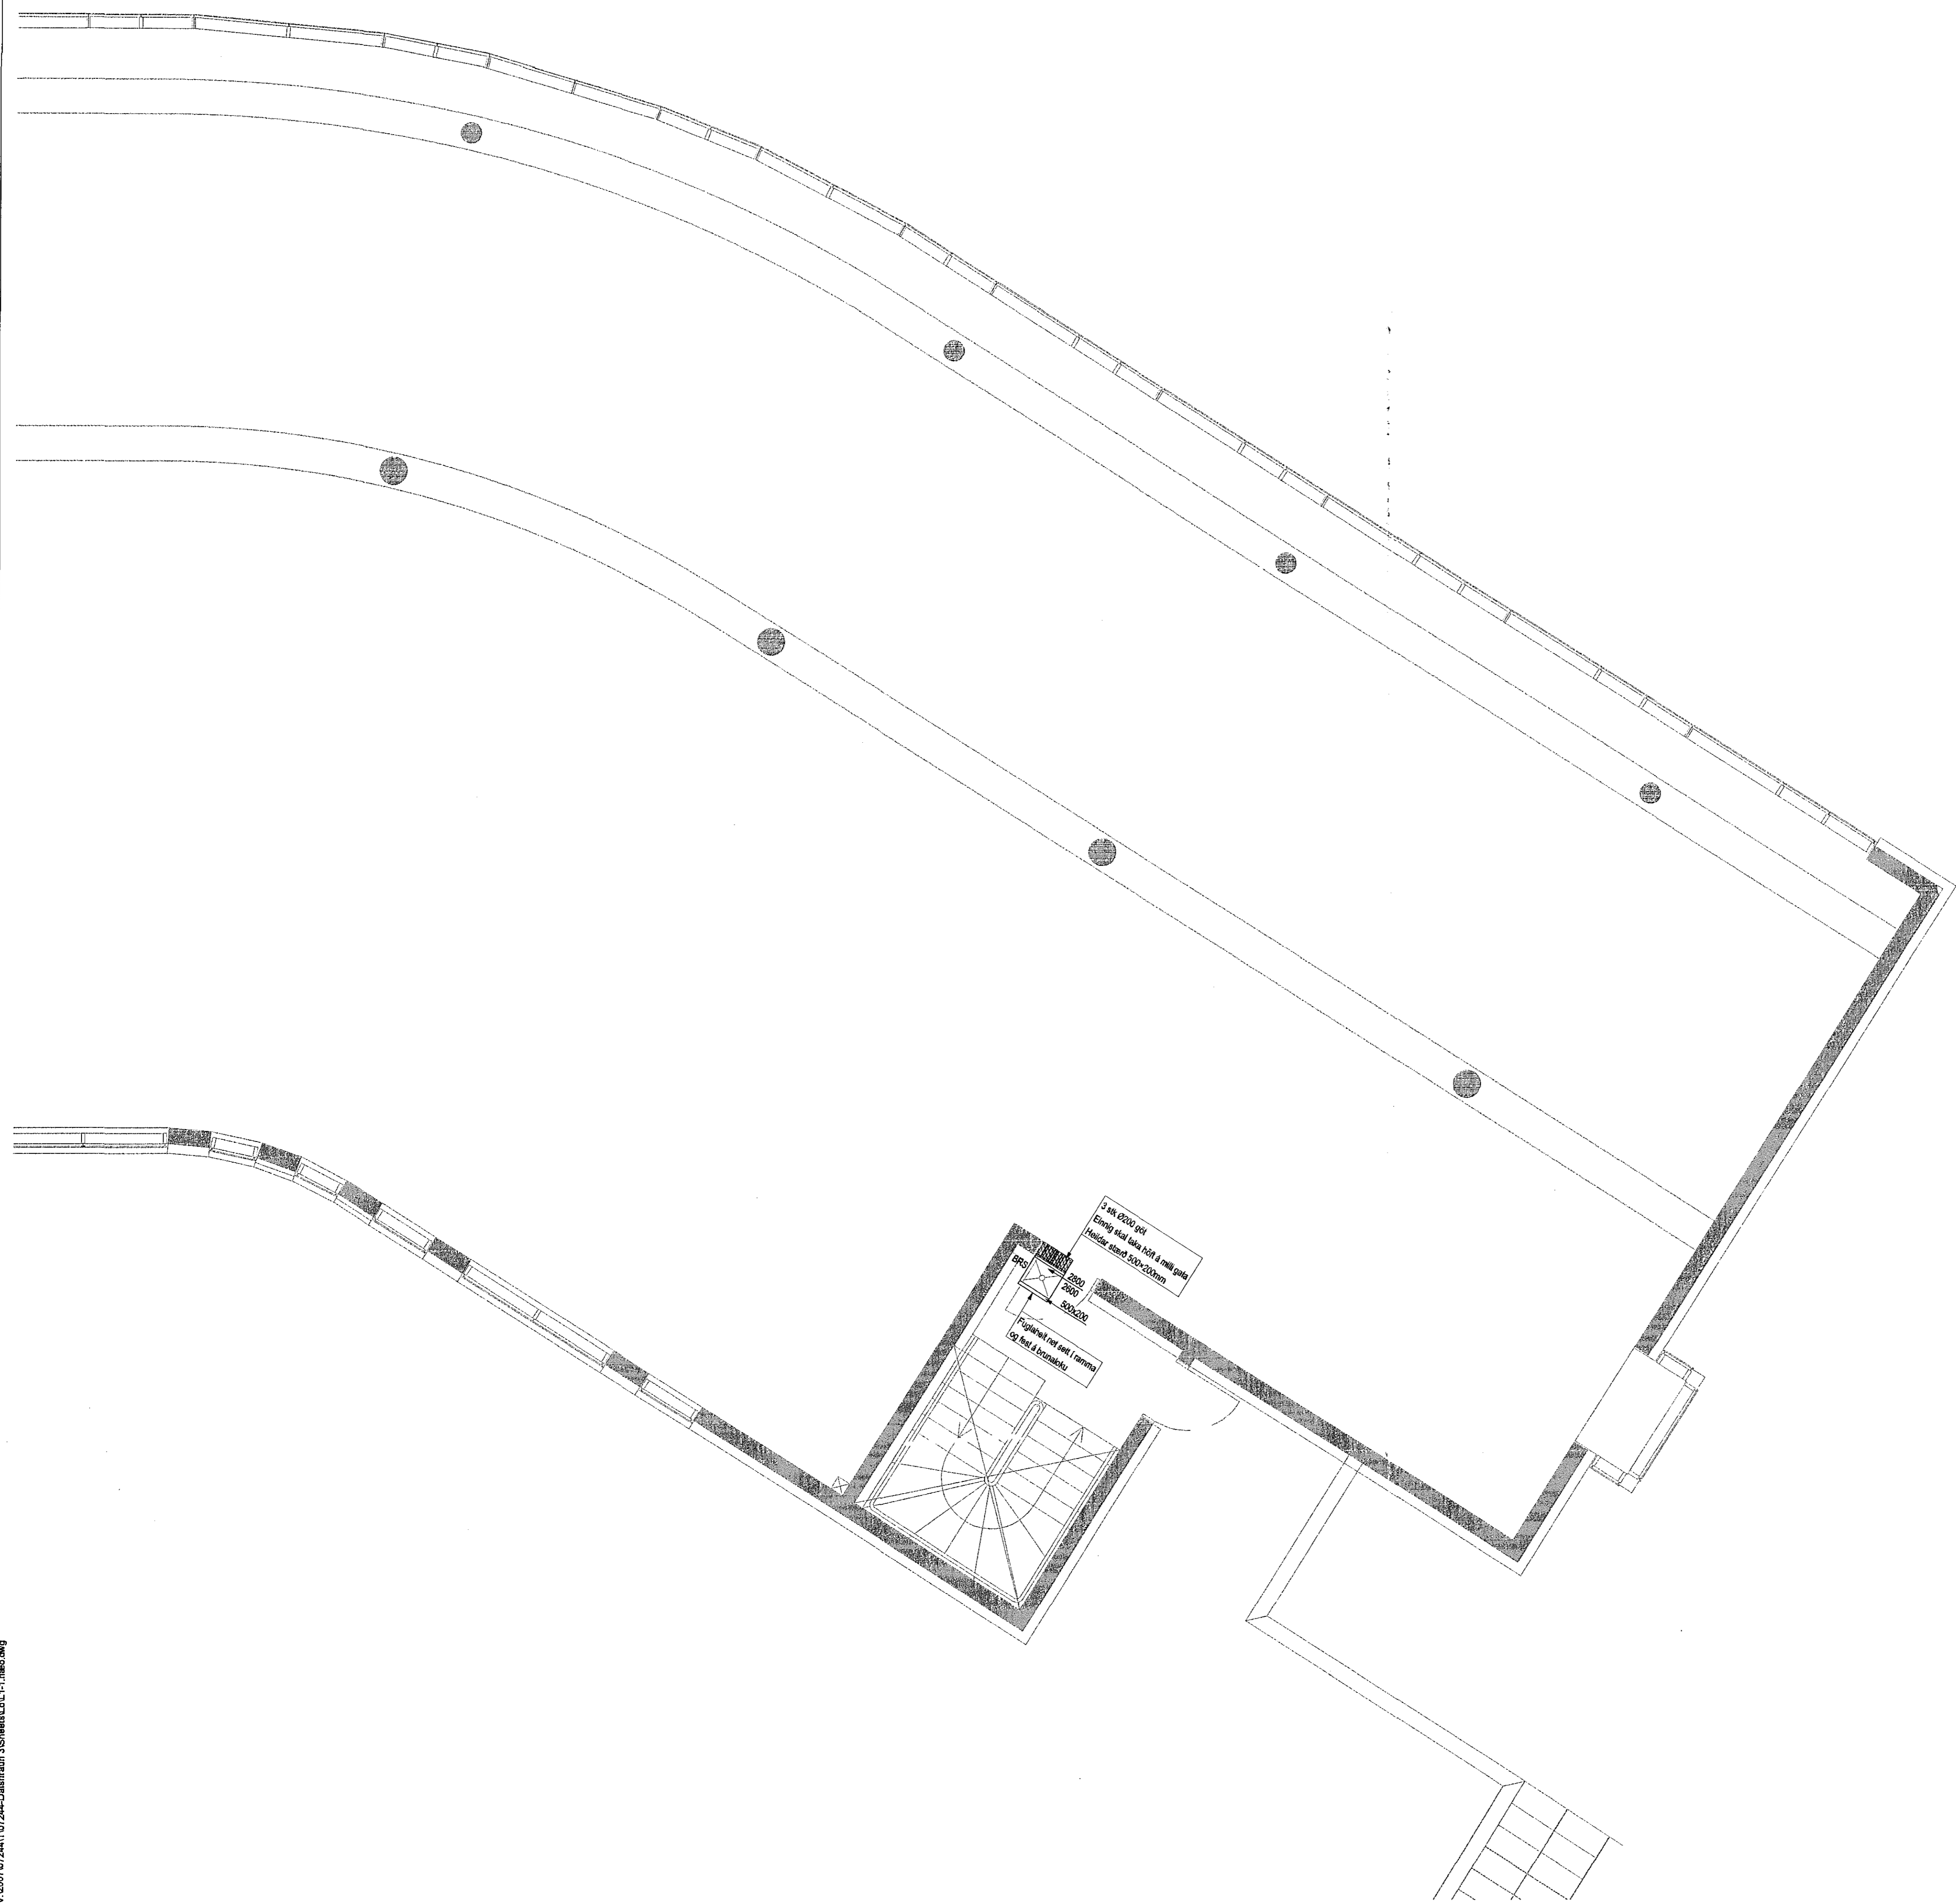

DALSHRAUN 3

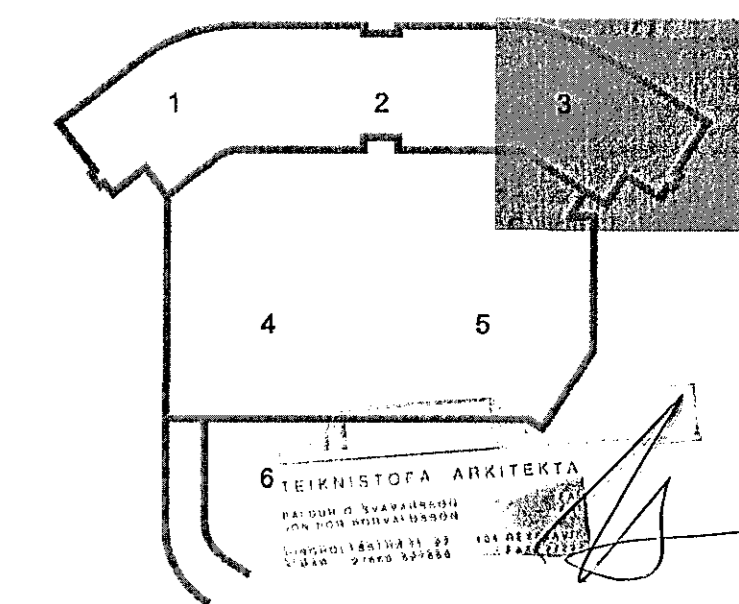

Útg. Dags. Skýring Hannað/Virfarið

VS

VERKFRÆÐISTOFA

BÚEJARIHRAUN 20 • 220 HAFNARFJÖRÐUR • KENNIT. 710796-2899
vsb@vsb.is • Sími 585 8800 • Fax 585 8810 • www.vsb.is

Áritun sérhönnuðar
Sveinn Áki Sverrisson
Kt: 230855 6609 • aki@vsb.is

Verkhúsi
DALSHRAUN 3
HAFNARFIRÐI

Verkhúsi
Loftræsing
1. hæð
Grunnmynd 3

Hannað	Teknað	Virfarið	Kvarði	Síða
JGR	JGR	SAS	1:50	-
Dags.	Verkefni	Tekning	Útgáfa	
09.03.2015	07244	L1 013	-	

V:\00707244\07244-Dalshraun 3\Shear\LOL 1. hæð.dwg