


- Tækjalisti**
Kerfi 5
- 5.01 Hitasýndur loki 5-20°C, Kv = 10,0.
 - 5.02 Varmaskipti 52kW, max þrýstifall á kælvökva-húli 15 kpa, kalt vatn: 5/10, kælvökva: 10/15
 - 5.03 Öryggisloki 4 Bar
 - 5.04 Þrýstiker 8 ltra
 - 5.05 Hringrásardæla - 2,5 L/s, 4m/s valin á miðstællu, þrýstingastjórn fyrir kalt vatn.
 - 5.06 Yfirflagsvörn sem stýrir hringrásardælu, sendir boð um bilun og stöðvun.
 - 5.07 Stjórnstöð, skýrir afbótum kælihratta, fær boð frá herbergishitanaema og sendir boð til mótorkoka.
 - 5.08 Mótorkoka á framrásarlögn við ofna (einn á hverjum önn), stýra rennili inn á öfna eftir boðum frá stjórnstöð.
 - 5.09 Herbergishitanemi, sendir stjórnstöð boð um herbergishitasig og óskglíði á hitastigi.
 - 5.10 Mótorkoka á framrásarlögn að kælihrattum (einn á hvorum önn), stýra rennili inn á kælihratta eftir boðum frá stjórnstöð.
 - 5.11 Strengilöki 0,04 l/s, Kv = 1,0 stillivæð 0,2-1bar.

DALSHRAUN 3

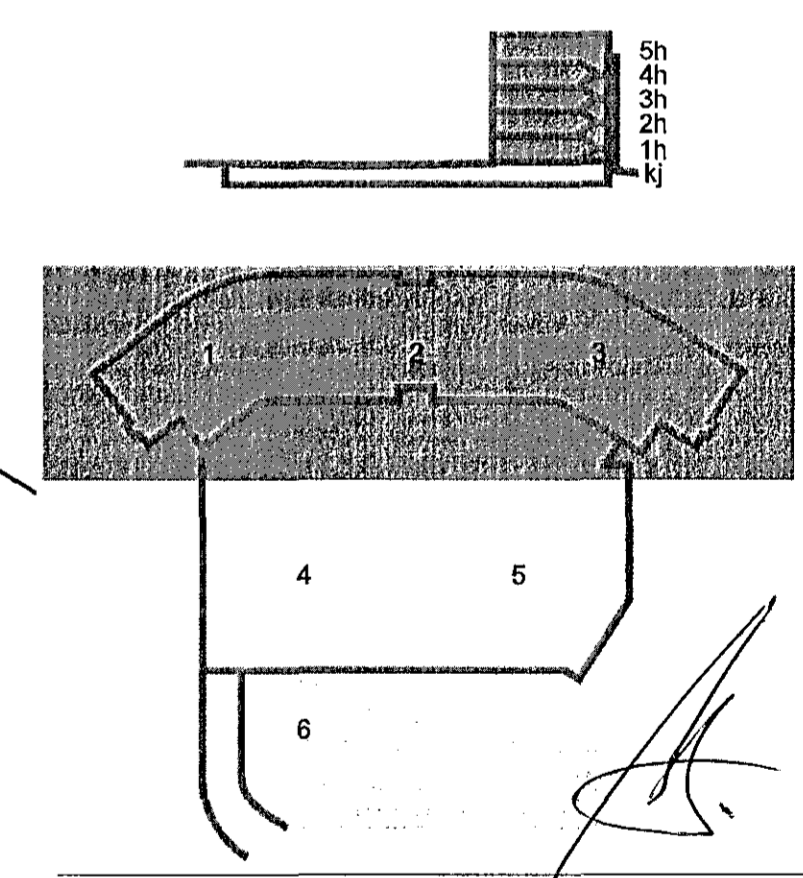

A 09.03.15 Bætt við kælihrattum 2. hæð JGR/SAS
Útg. Dags. Skýring Hannasó/Yfirfarir



VERKFRÆÐISTOFA

BEJARHRAUN 20 • 220 HAFNARFJÖRÐUR • KENNIT. 710796-2899
vsb@vsb.is • Sími 585 8600 • Fax 585 8610 • www.vsb.is

Afilið sérhönnuðar Sveinn Áki Sverrisson
Kf: 230855 5609 • aki@vsb.is

Verkefni					
DALSHRAUN 3					
HAFNARFIRÐI					
Verkið					
Lagnir					
Kællagnir					
Kerfismynd					
Hannað	Teknað	Yfirfarir	Kvarði	Síða	
SAS	BIB	SAS	-	/ A 1	-
Dags.	Verkefni	Tekning	Útgáfa		
05.07.2013	07244	P2 802	A		