
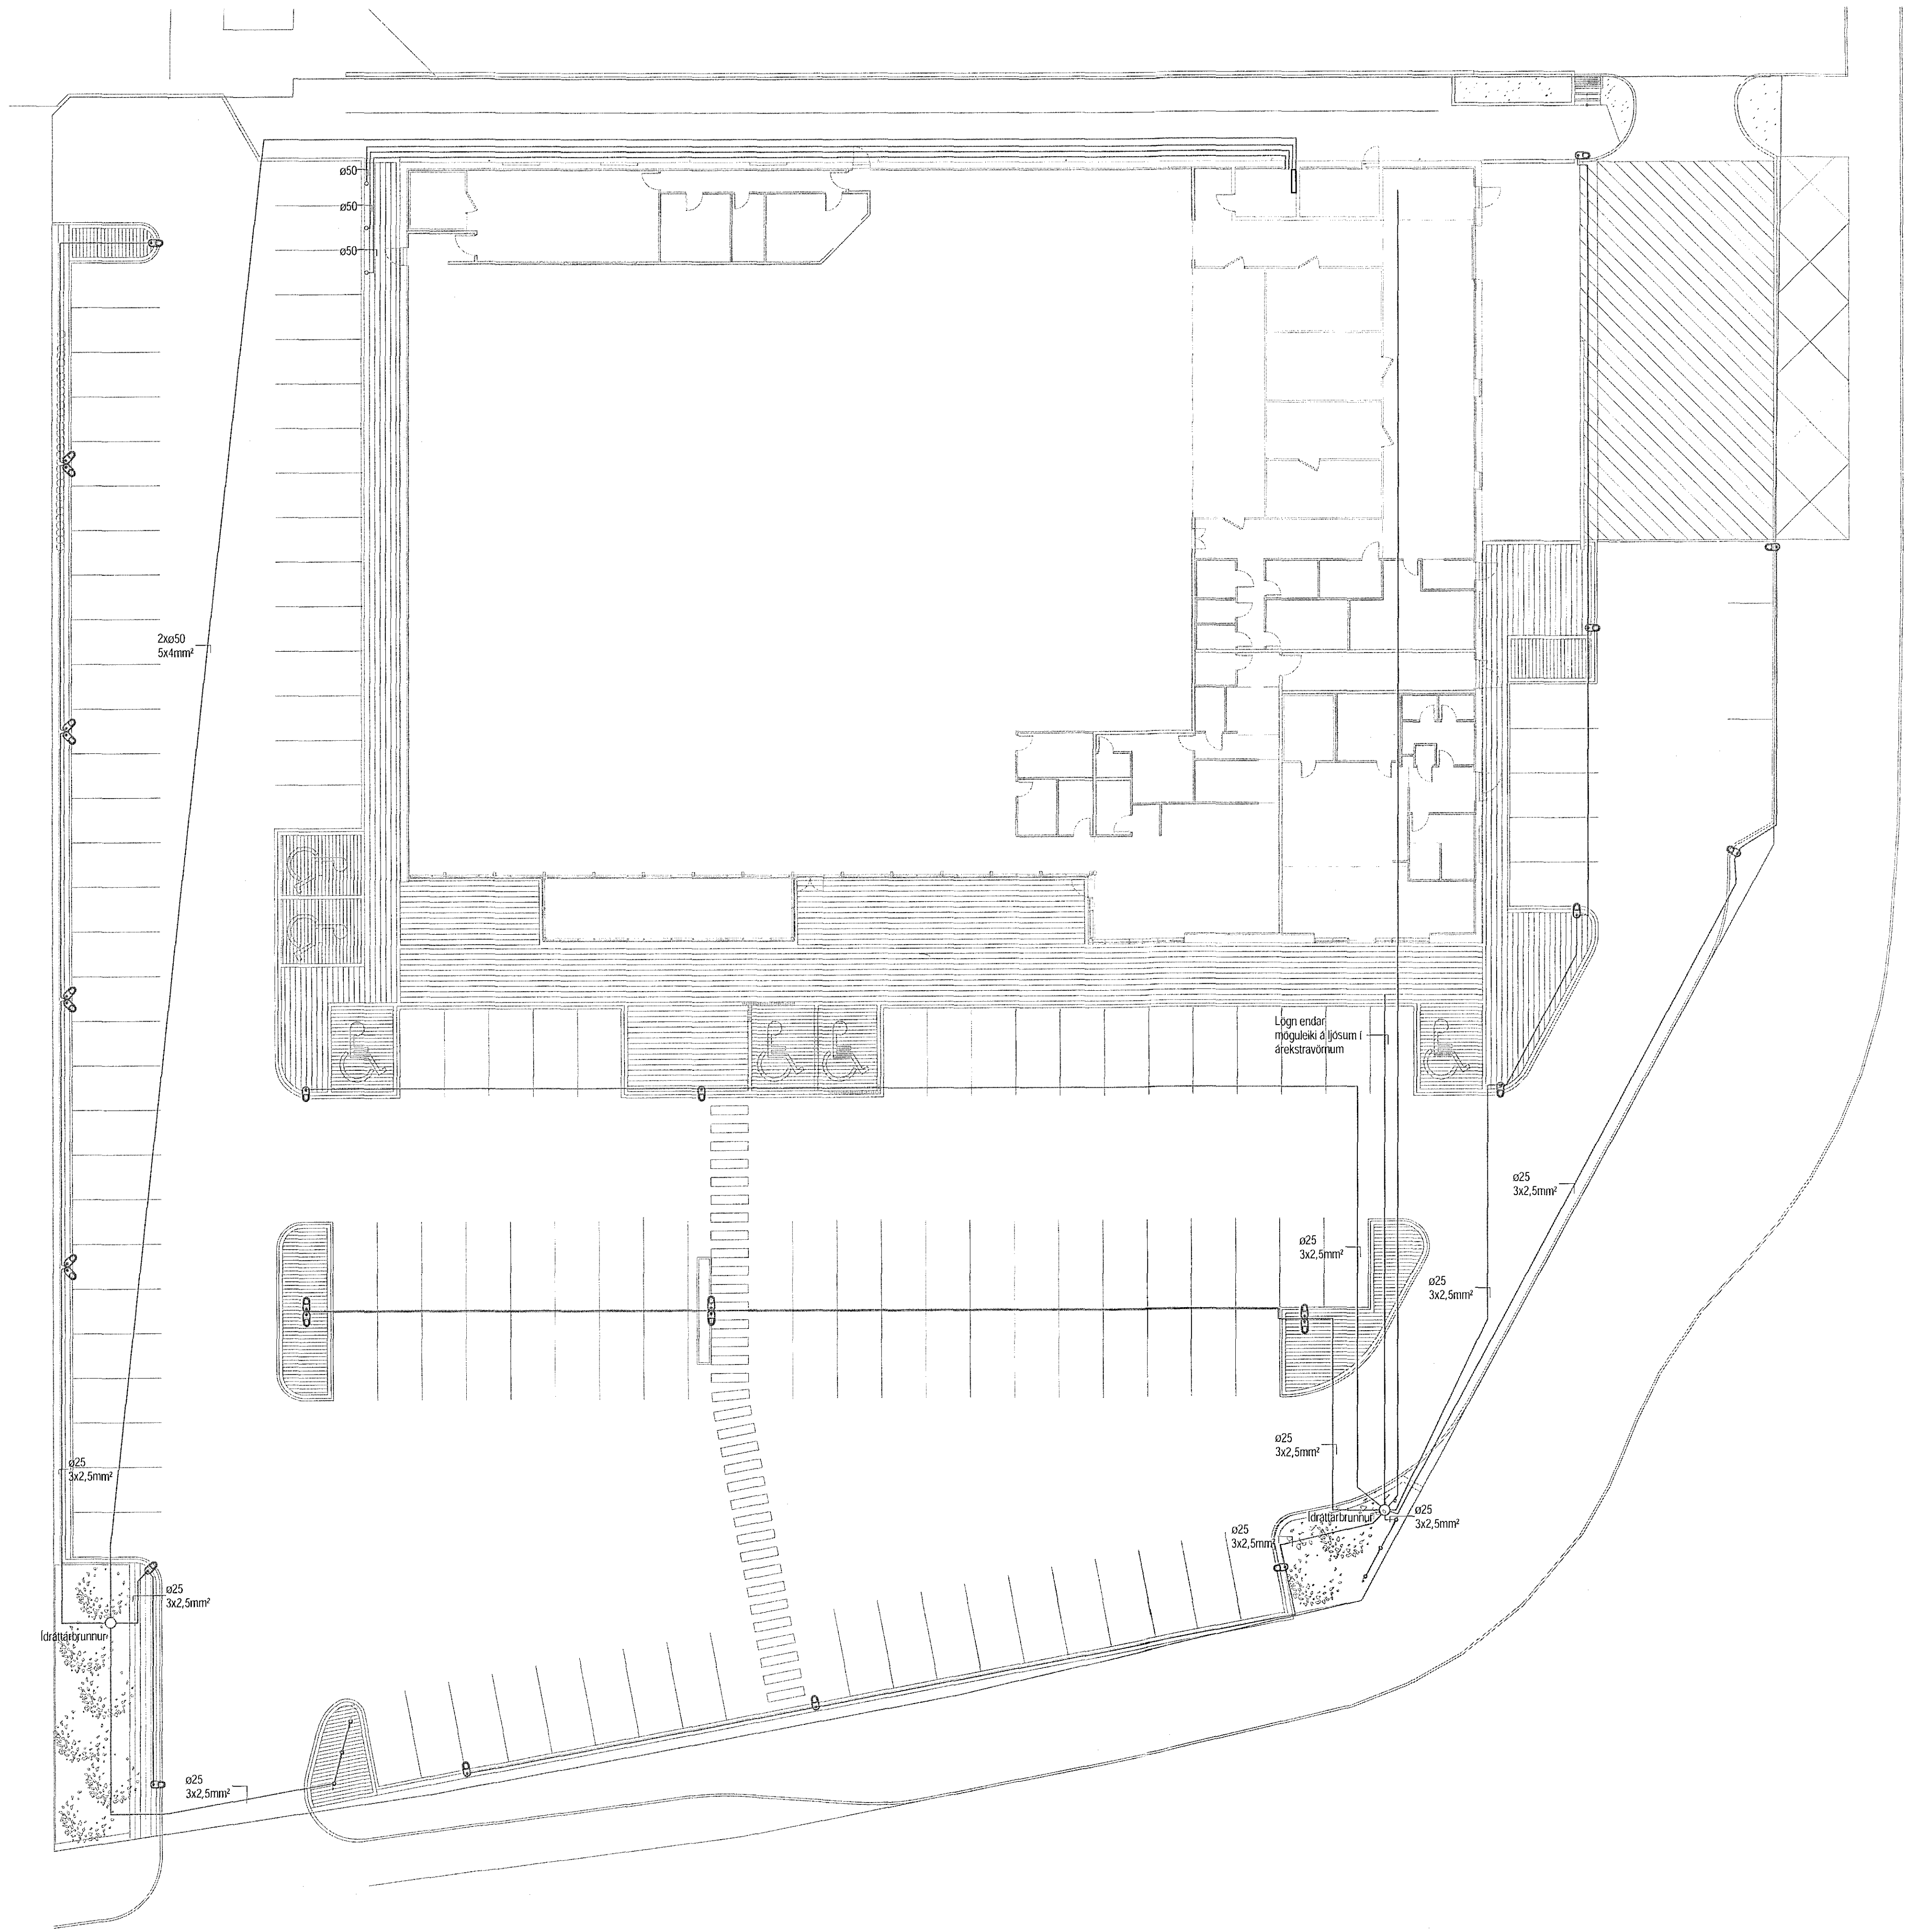


21316 1506125

23 MAR 2016  
Si

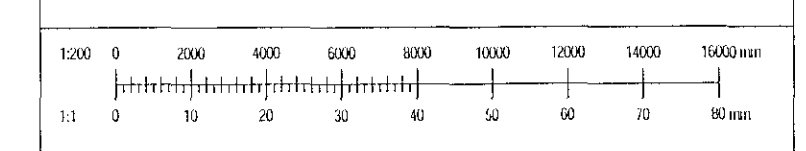

Útg. Dags. Skýring Br. Sp.

### VERKHÖNNUN VERKFRÆÐIRÁÐGJÖF

ÞÖRNUNARTÓNI 2, 105 REYKJAVÍK  
Sími: 570-5800, KÍ: 650107-1280  
WWW.VERKHONNUN.IS, VERKFRÆÐINGUR@VERKHONNUN.IS

Magnús B. Þórðarson KÍ 030870-4149  
Sérþakl. A. Verkhönnun ehf. *Magnús Þórðarson*  
Lindöluhlíð 10, 105 Reykjavík, Sími: 2237644, *W 2237644*

Verkskipti  
**FLATAHRAUN 13**  
**RAFLAGNIR**  
**LÁGSPENNA LÖÐ**

Skjal: C:\Revit-Sessjöl\Flatahraun 13\_C16\_sessjöl.rvt

magnus@verkhonun.is	SEJ	GÖJ	18.03.2016	1:200	A1
Formal	Stað	Vísun	Dagsetning	Málsvísun	Bláttöl
<b>2015-01-016</b>			<b>22.00.01</b>		<b>A</b>
Útgáfa			Útgáfa		Stig

VERKHÖNNUN ER EKKI AÐBYRÐIG FÖR TILVIÐINGUM Eða ÖÐRUM TILVIÐINGUM.