18/3/16 1503507

Samþykkt þann
23 MAR 2016
Byggingafulltrúinn í Hafnarfirði
F.h. Sigurður Steinar Jónsson

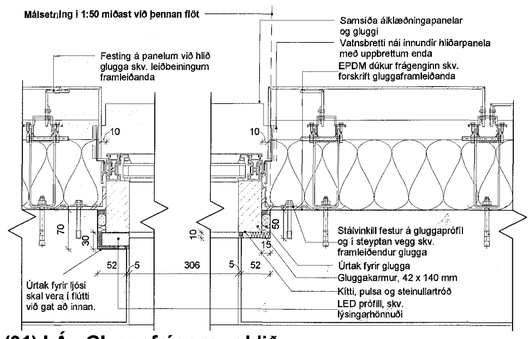

1 (31) LÁ - Gluggafrágangur hlið
1 : 5

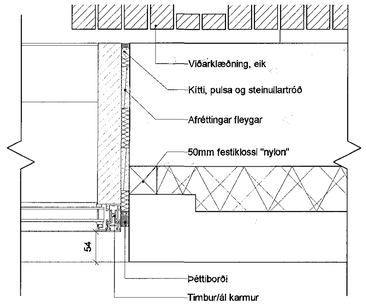

5 (31) LÁ - Glerveggur í sal
1 : 5

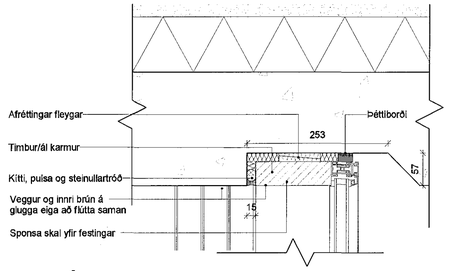

9 (31) LÁ - Altarisgluggi hægri
1 : 5

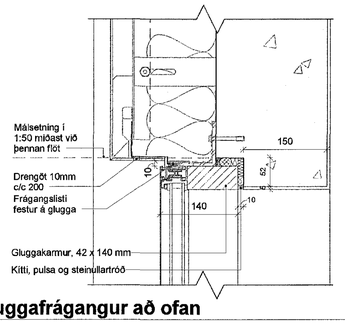

2 (31) LÓ - Gluggafrágangur að ofan
1 : 5

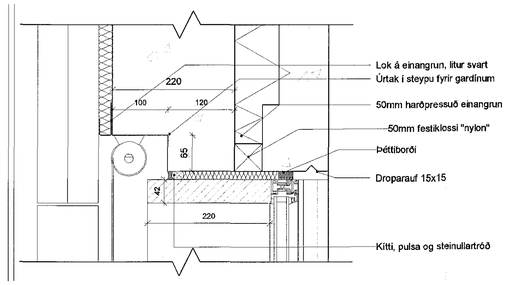

6 (31) LÓ - Glerveggur í sal að ofan
1 : 5

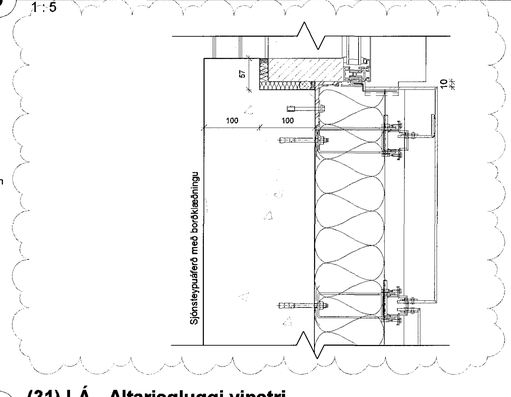

10 (31) LÁ - Altarisgluggi vinstri
1 : 5

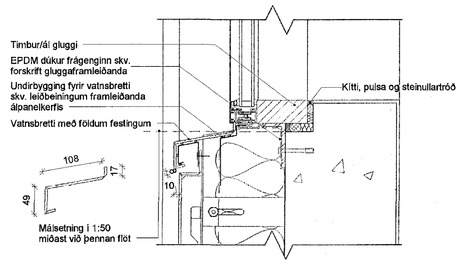

3 (31) LÓ - Gluggafrágangur að neðan
1 : 5

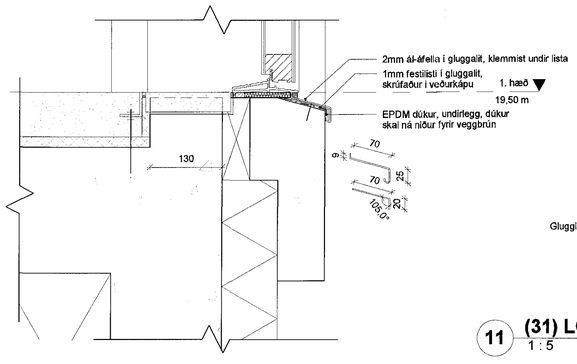

7 (31) LÓ - Frágangur við þröskuld í sal
1 : 5

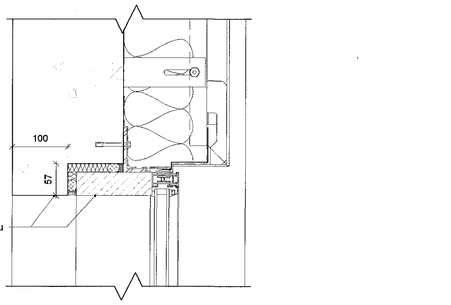

11 (31) LÓ - Altarisgluggi að ofan
1 : 5

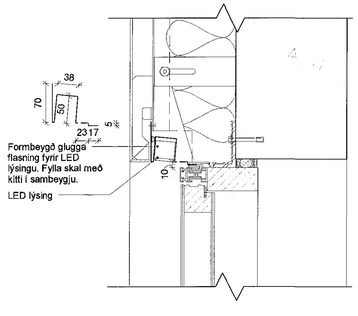

4 (31) LÓ - Frágangur ofan við bakinngangshurð
1 : 5

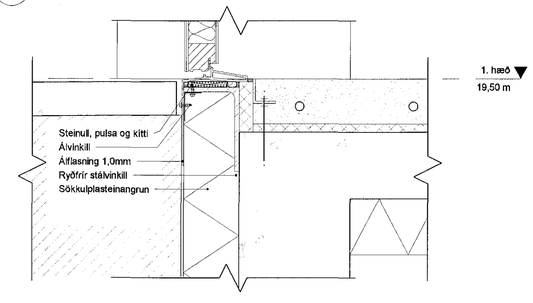

8 (31) LÓ - Frágangur við þröskuld við bakinngang
1 : 5

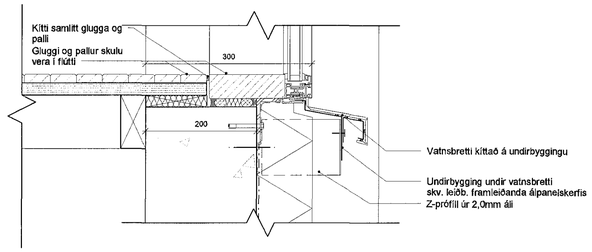

12 (31) LÓ - Altarisgluggi að neðan
1 : 5

A	27.2.2016	Uppfært loftaskil og gólf	jbs
útg.	dags.	Byggingahlíða. Fellveggur við cittari fjarlægður út. Brautbraut við FV-8. skýring	teiknað

Skýringamynd

Safnaðarheimili Ástjarnarkirkju

Heimilisfang:	KIRKJUVELLIR 1
Sveitarfélag:	HAFNARFJÖRÐUR
Verkstig:	DEILITEIKNINGAR
Skýringarteikn:	DELI Í GLUGGA OG HURÐAR Í ÚTVEGG
hannað / teiknað:	bg, jbs
yfirfarið / samþykkt:	abj / bg
mælikvarði:	1 : 5
staðgreinir:	1400-1-50650010
landnúmer:	197735

Arkitekt:

○ Aðalsteinn Snorason	aðaltekt hf.	kt.161161-2749
○ Anna Ivá Jónsson	aðaltekt hf.	kt.010174-4819
○ Birgir Teitsson	aðaltekt hf.	kt.020460-4589
● Björn Guðbrandsson	aðaltekt hf.	kt.170174-3039
○ Egill Guðmundsson	aðaltekt hf.	kt.270162-6869
○ Þorvaldur L. Bjögvinsson	byggingafræðingur bfl	kt.250872-3529

verkhönnuður aðal/séruppdrátta:
verkfræðingur/ar:

Arkís arkitektar ehf. 511 2060 — Höfðatúni 2, 105 Reykjavík, sími 511 2066, www.arkis.is, netfang arkis@arkis.is, kt. 531107-0550

dagsetning: 01.09.2015
verknr.: 14-050

ARKÍS arkitektar (31)5.01 A
teikning breyting