
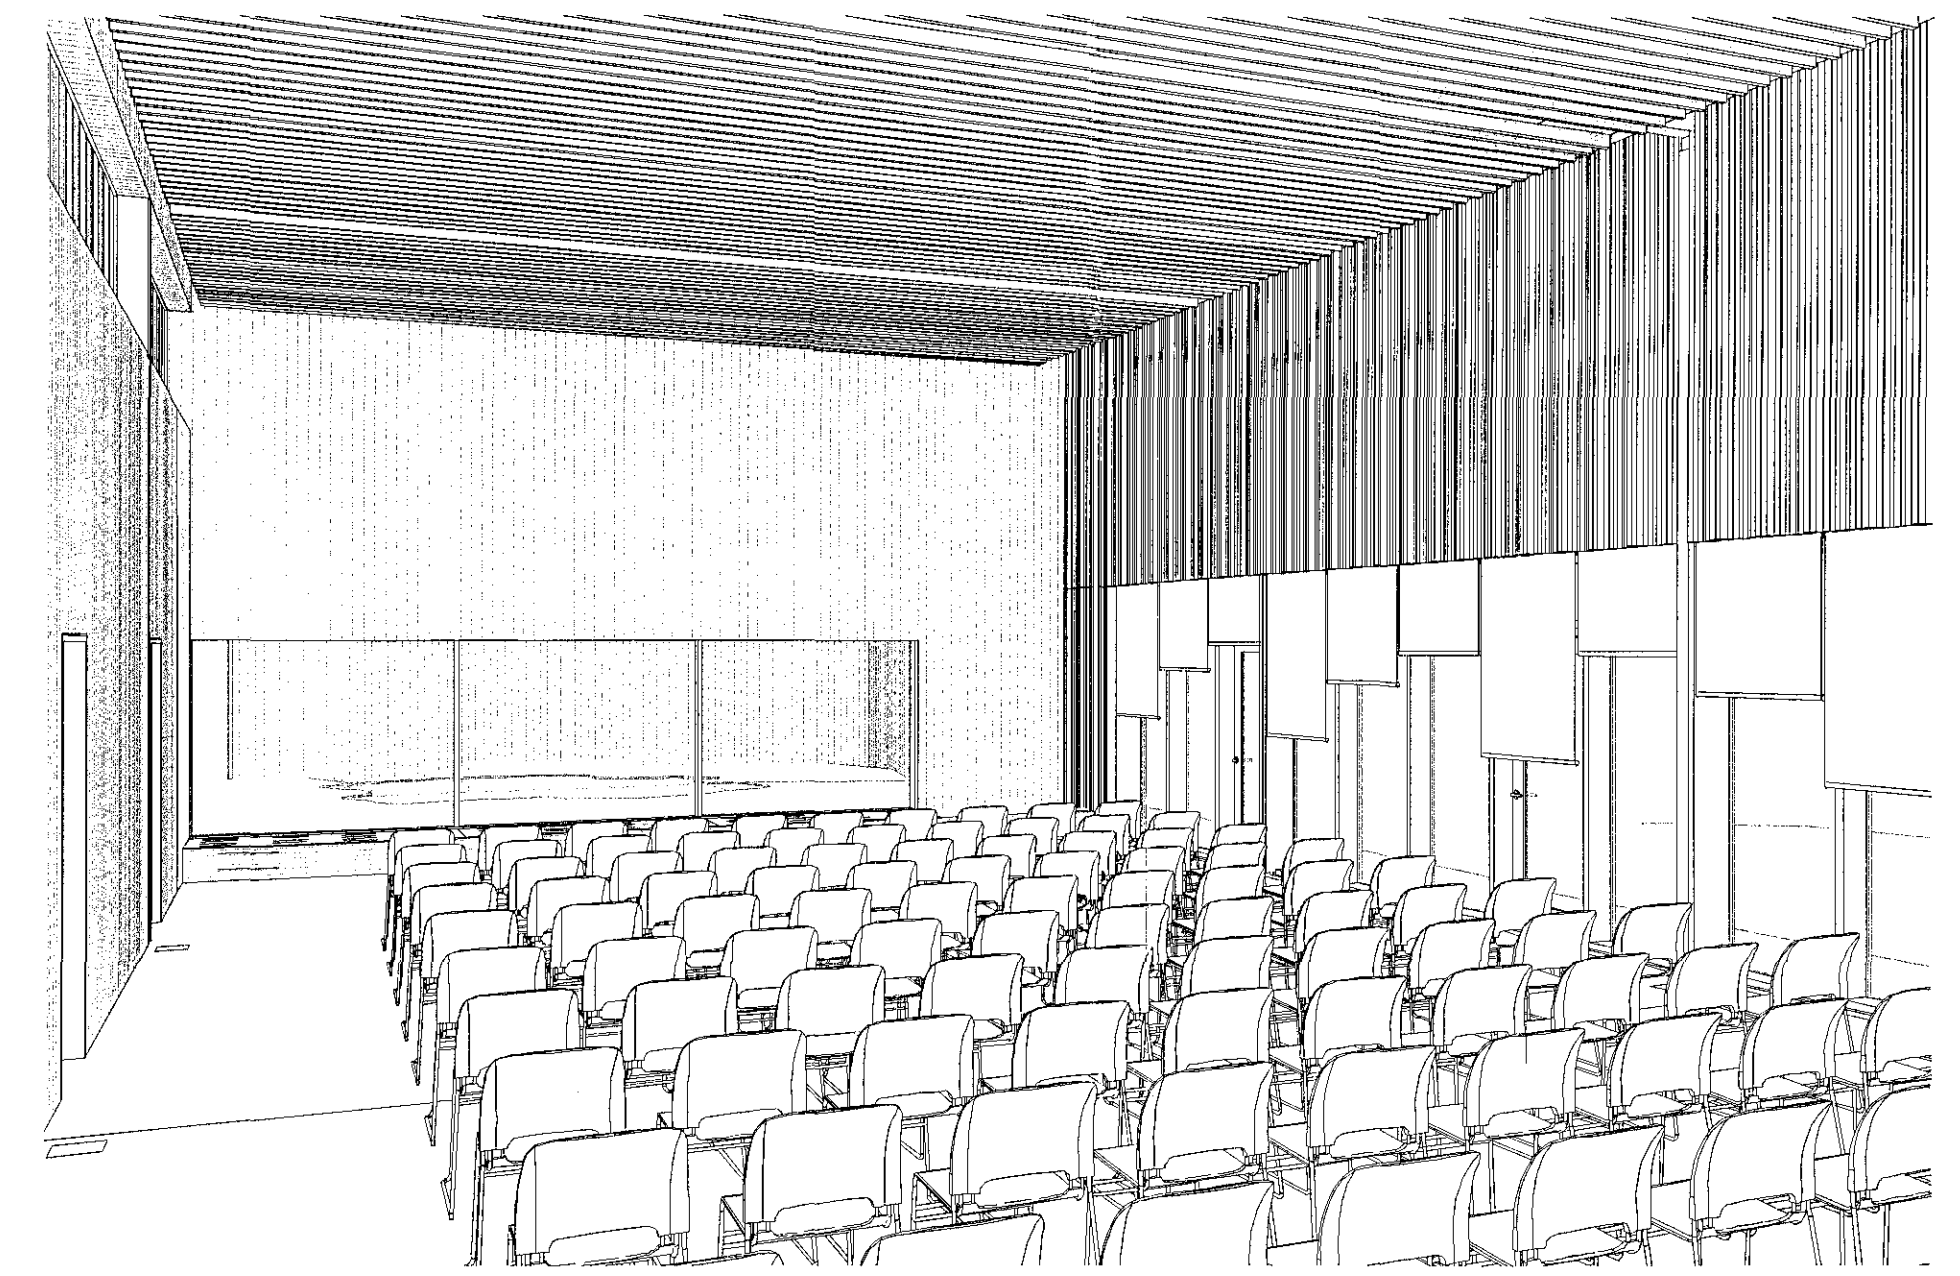





18/016 1503507

Samþykkt þann
23 MAR 2015
Byggingafulltrúinn í Hafnarfirði
Eh. Sigurbur Steinarsdóttir

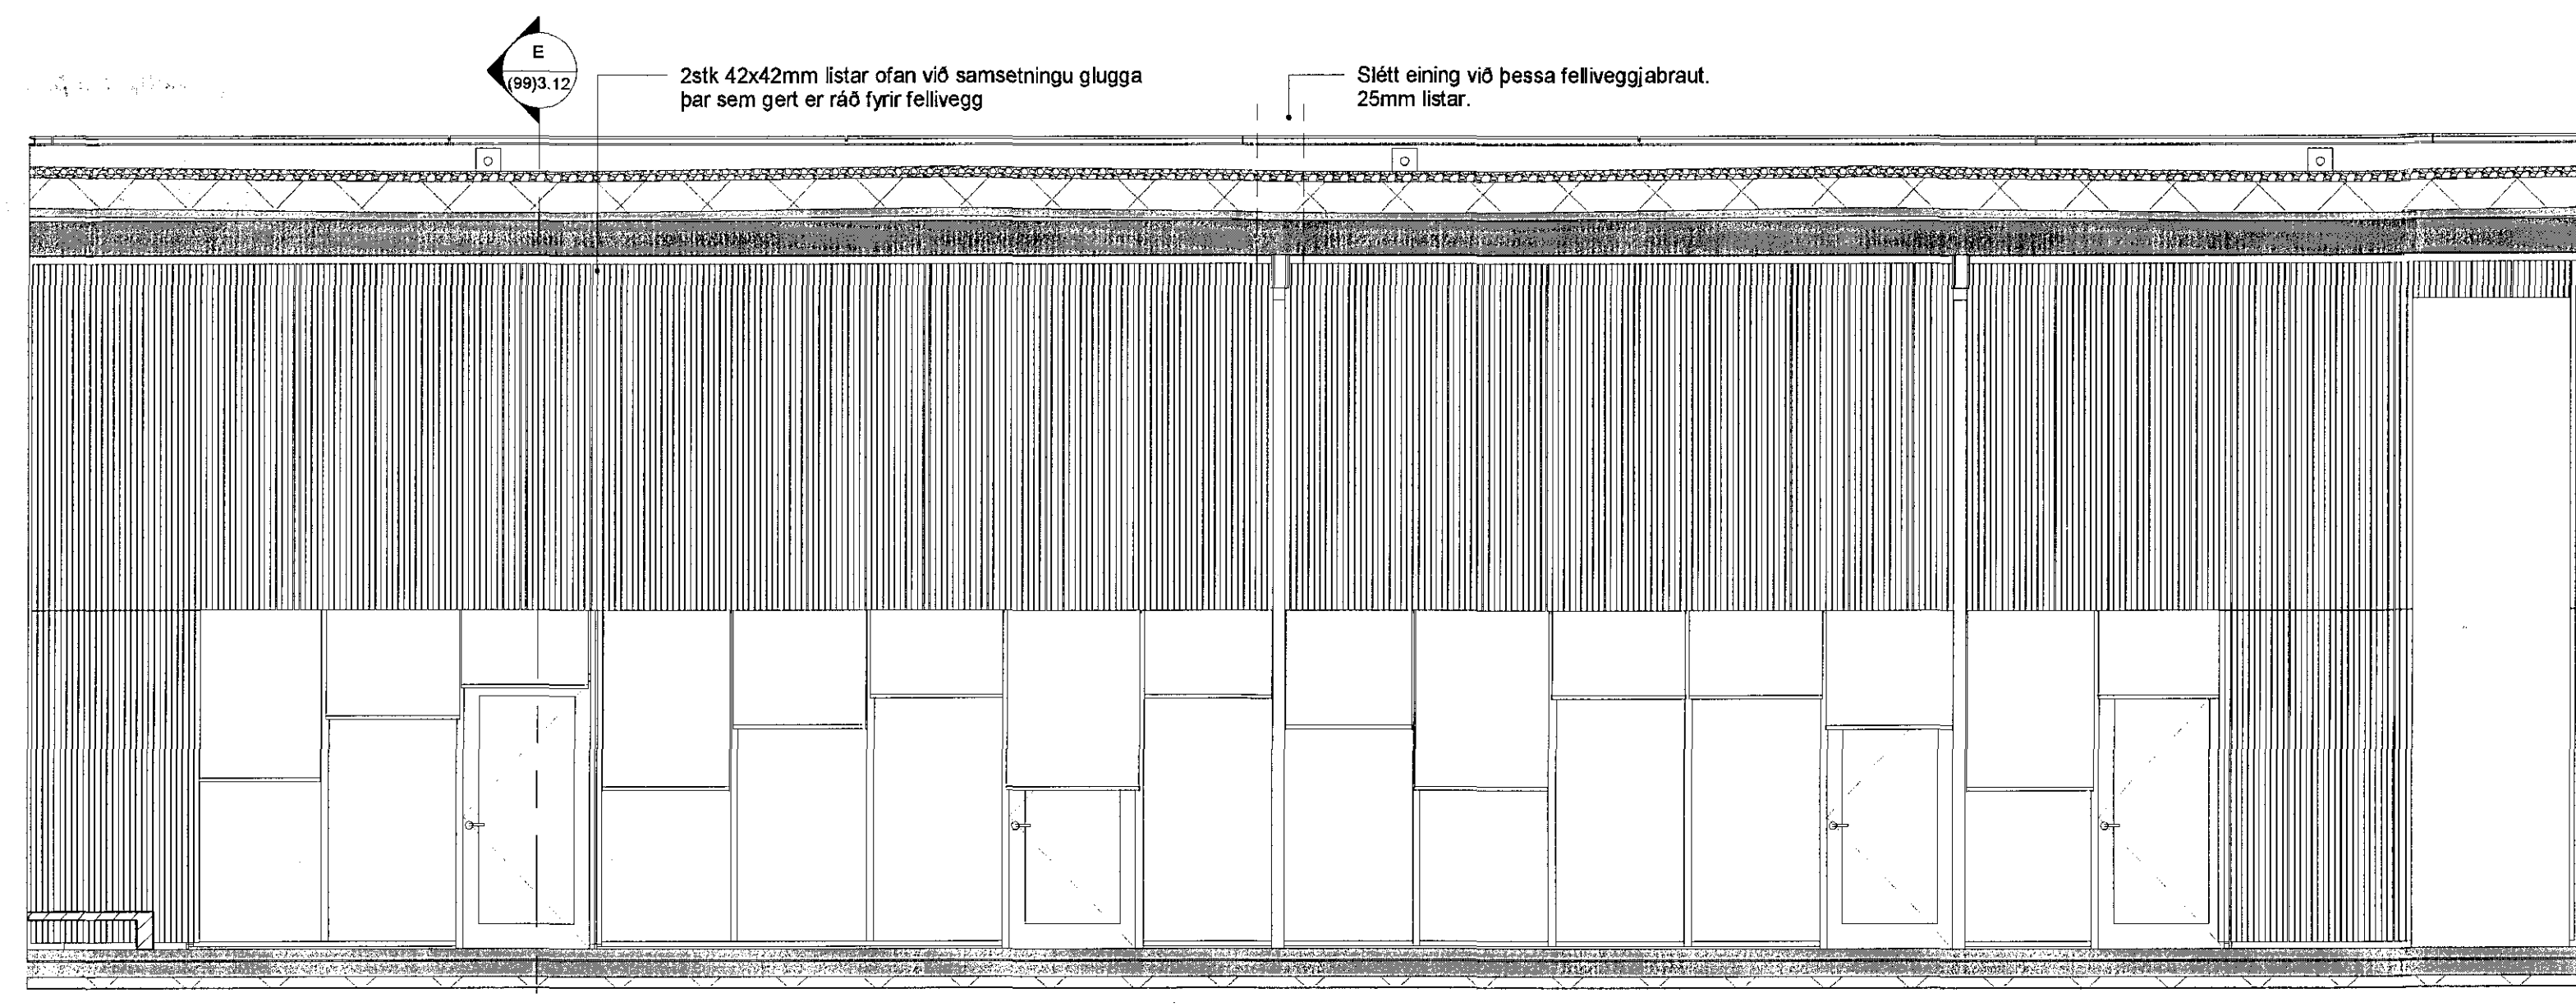

1 (42) Ásýnd veggjar - Harðviðarklæðning
1:50

(42) 3D - Harðviðarklæðning

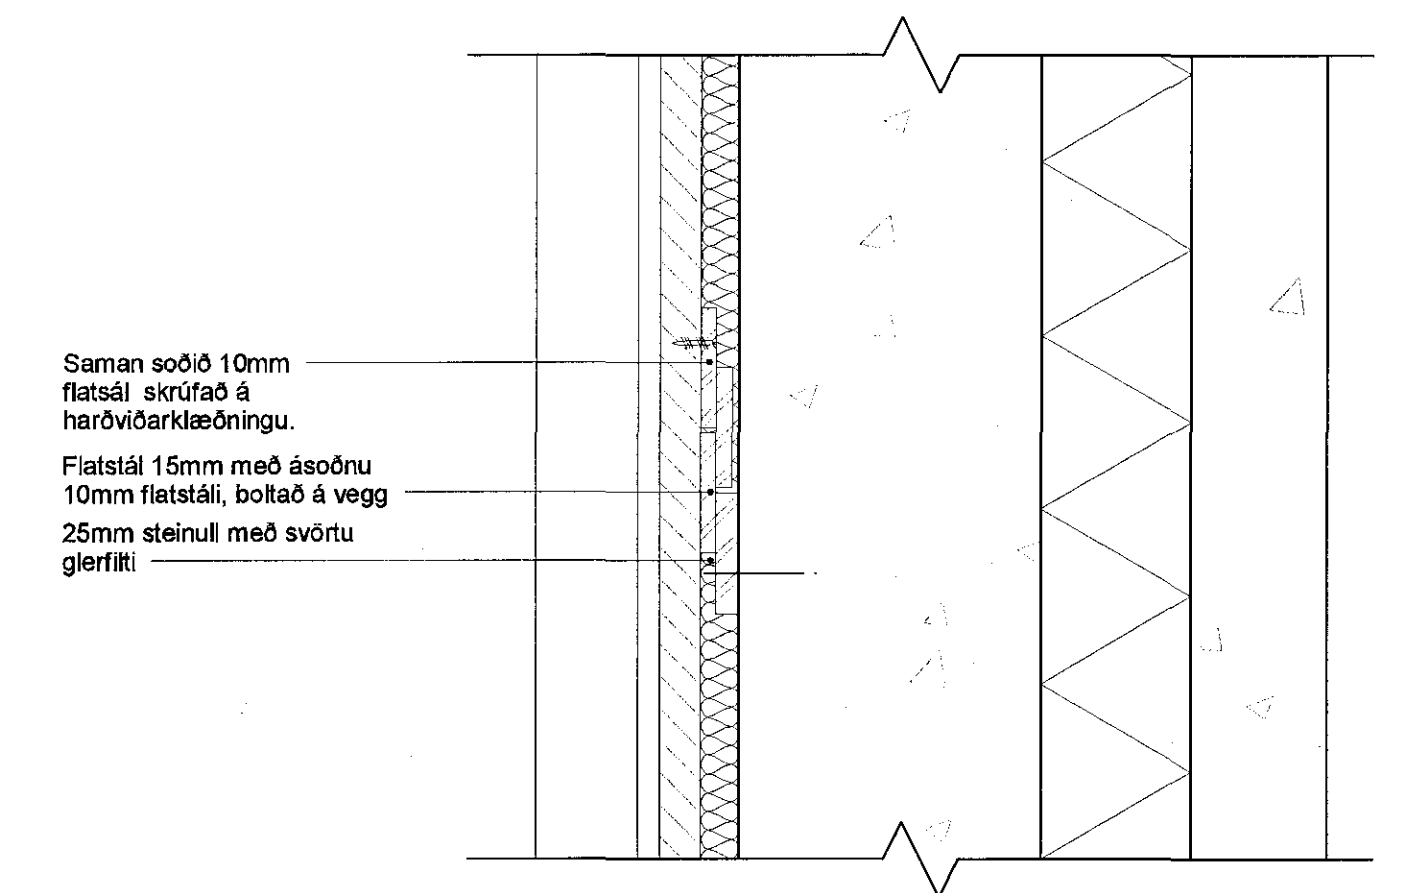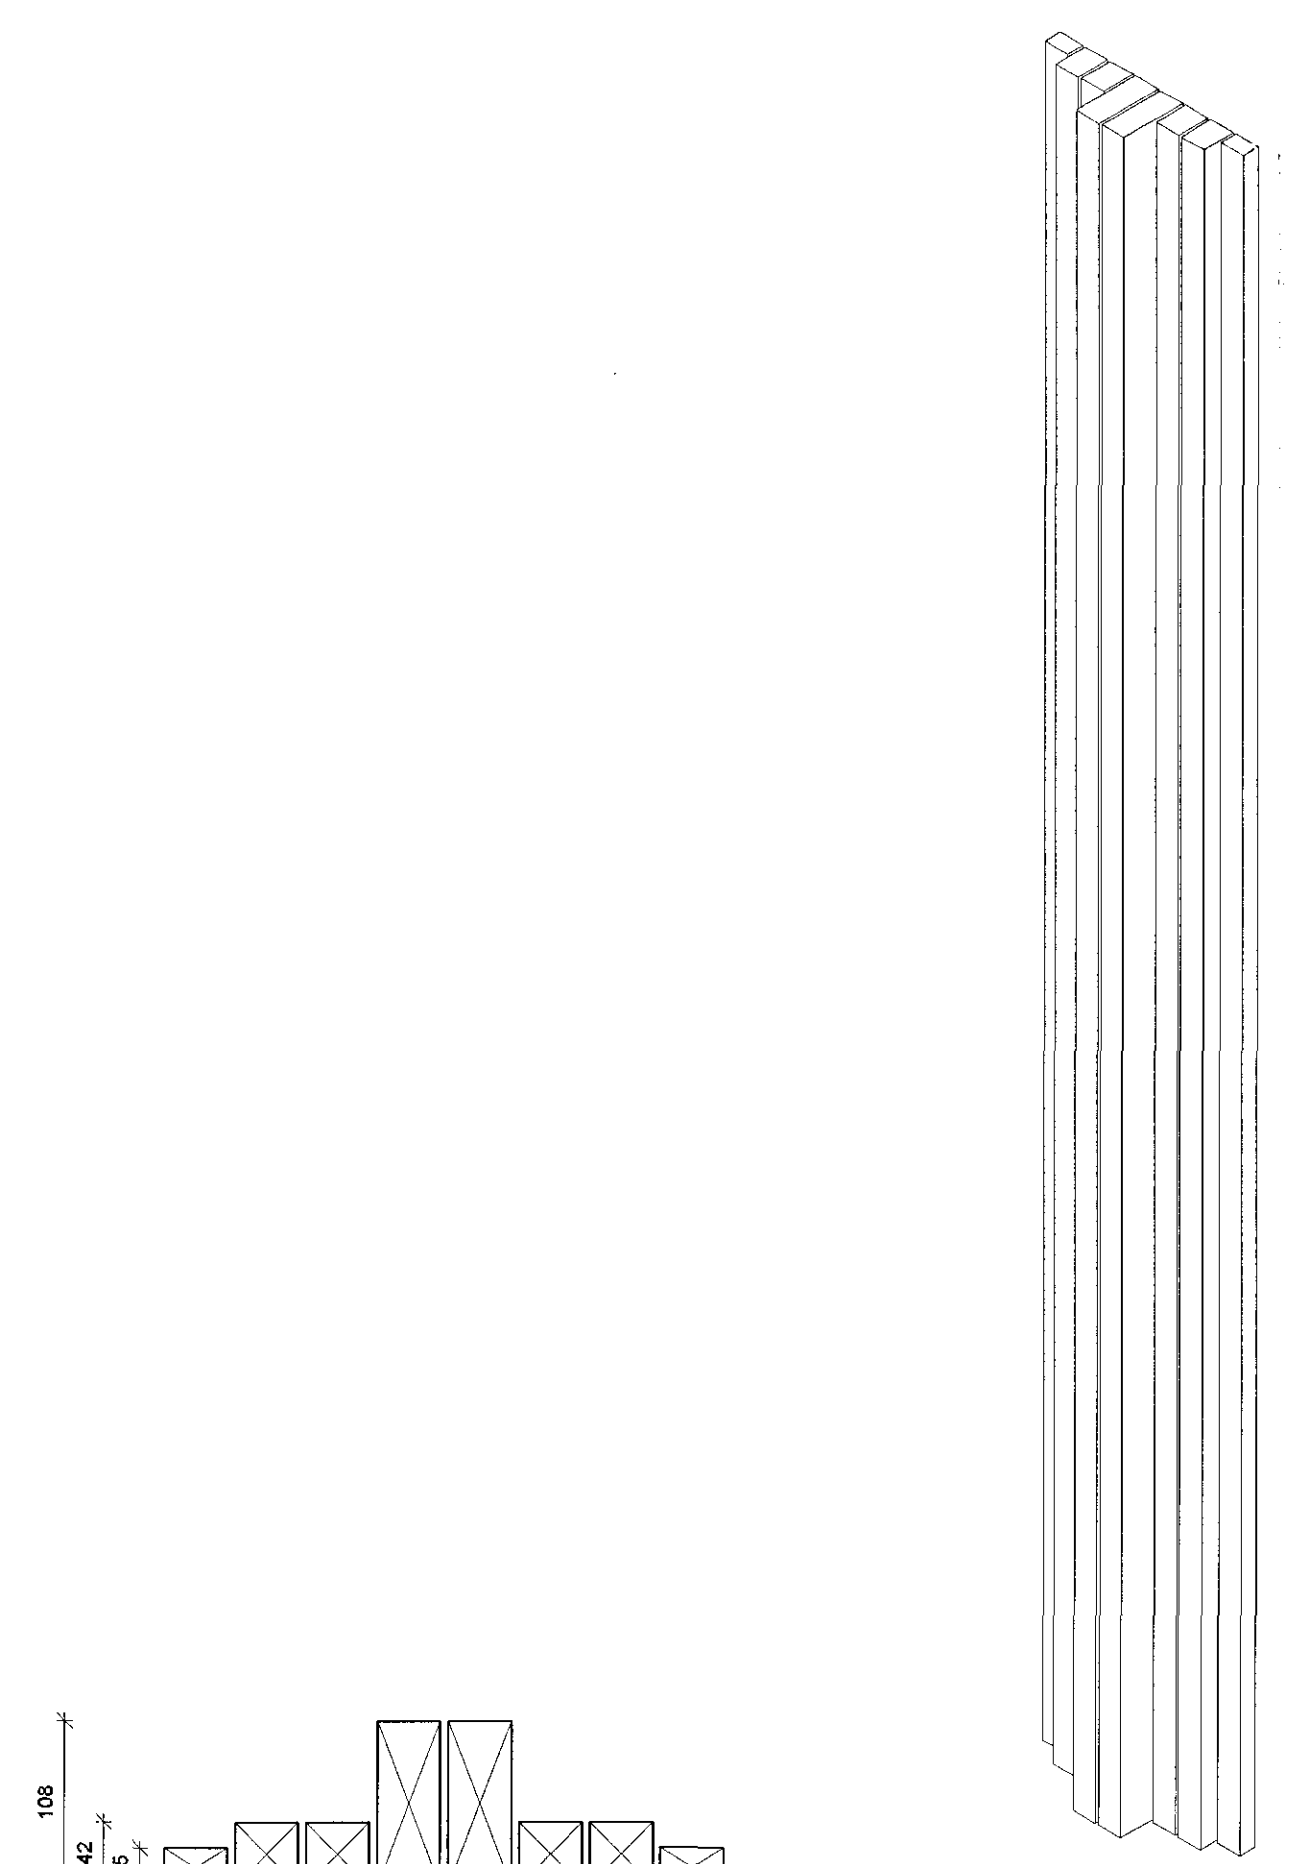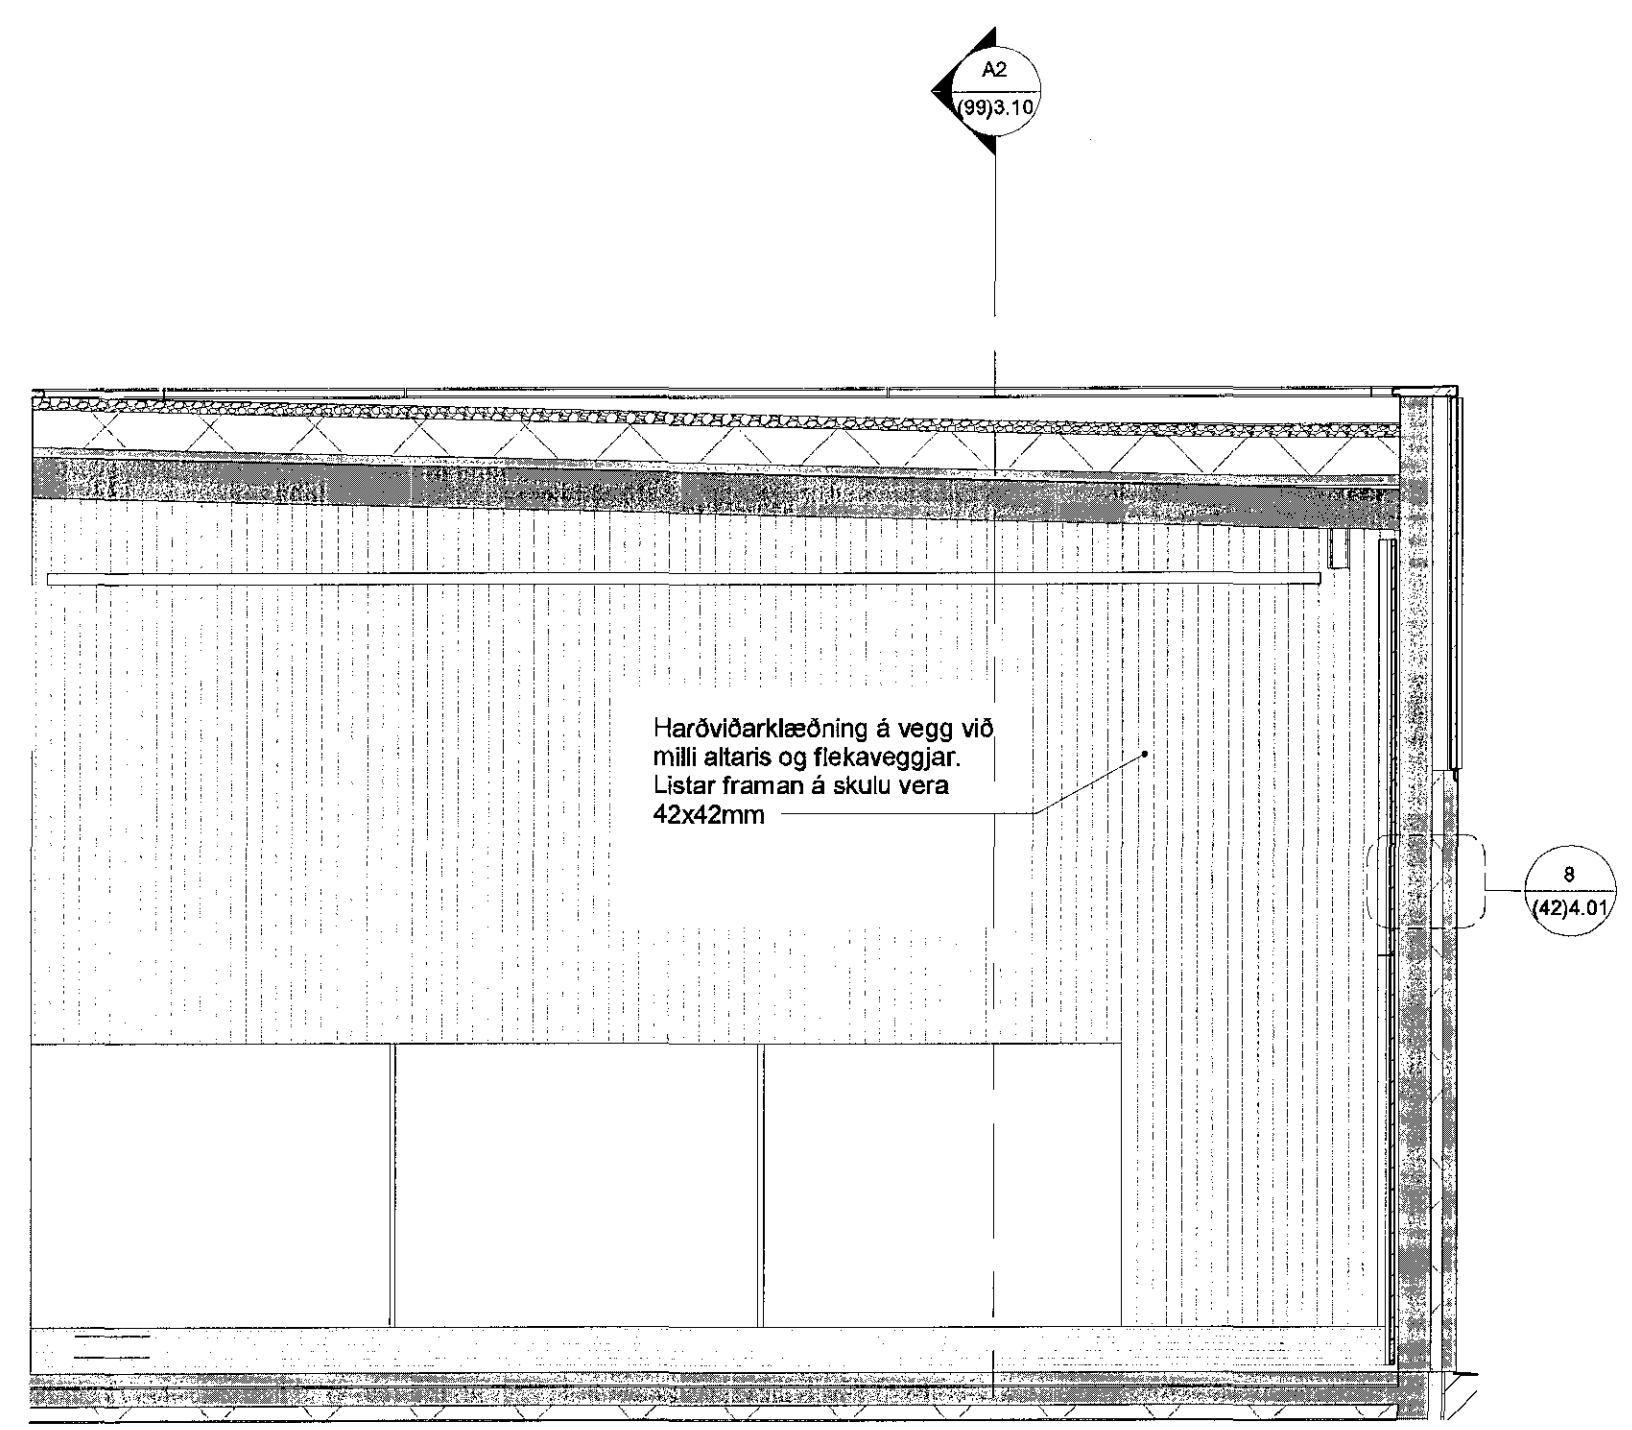


7 (42) Ásýnd á harðviðarklæðningu við flekavegg
1:50

3 (42) Uppdeiling og þversnið
1:5

4 3D - Harðviðareining

8 (42) LÓ - Upphengja á einingu, leiðbeinandi frágangur
1:5

A 27.2.2016 Uppfærð loftskil og gólf byggingafráfar. Föllveggur við altar. Heitur of. Bour þvert við tv-á. skýring

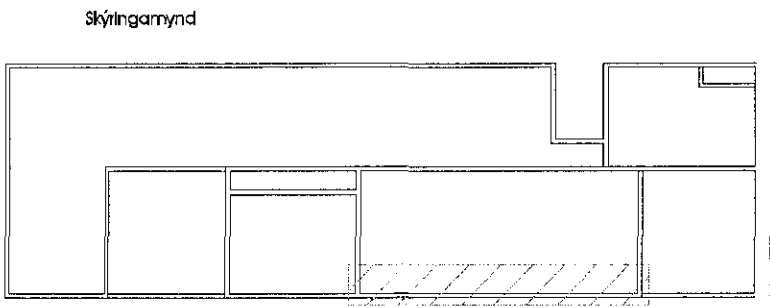

Safnaðarheimili Ástjarnarkirkju



Ástjarnarkirkja
 ○ Hólmsteinn Sveinsson arkitekt hf. t: 161161-2769
 ○ Arnor Þór Jónsson arkitekt hf. t: 010174-4819
 ○ Þorgeir Jónsson arkitekt hf. t: 020040-4889
 ○ Björn Guðmundsson arkitekt hf. t: 117074-3099
 ○ Einar Guðmundsson arkitekt hf. t: 020102-4669
 ○ Þorvaldur L. Björgvinsson byggingafráfar hf. t: 020572-3829

ARKÍS arkitektar

Ástjarnarkirkja
 Hólmsteinn Sveinsson t: 031107-0550
 Arnor Þór Jónsson f: 011 2066 netfang: ark@ark.is
 www.ark.is netfang: ark@ark.is

dagsetning: 01.09.2015
 vefnr.: 14-050
 (42)4.01 A
 skýring

ARKÍS arkitektar