
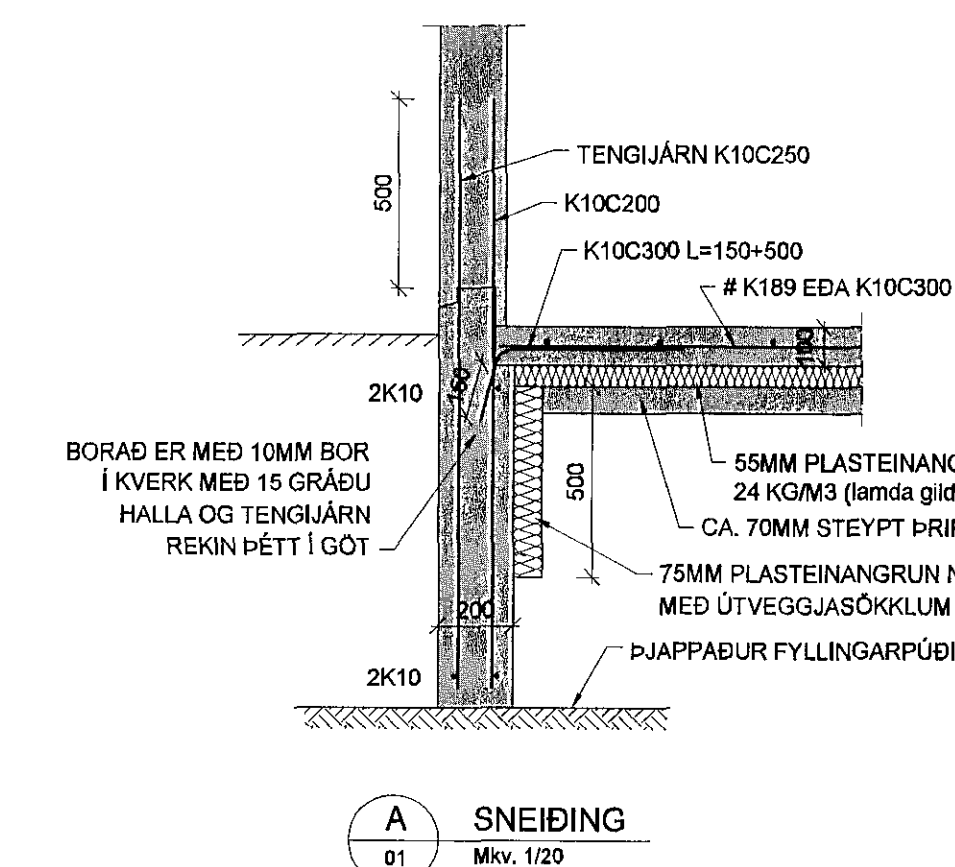


Samþykkt þann

24. mars 2015

Byggingafulltrúinn í Hafnarfirði  
P.h. Hrólfur S. Gunnlaugsson

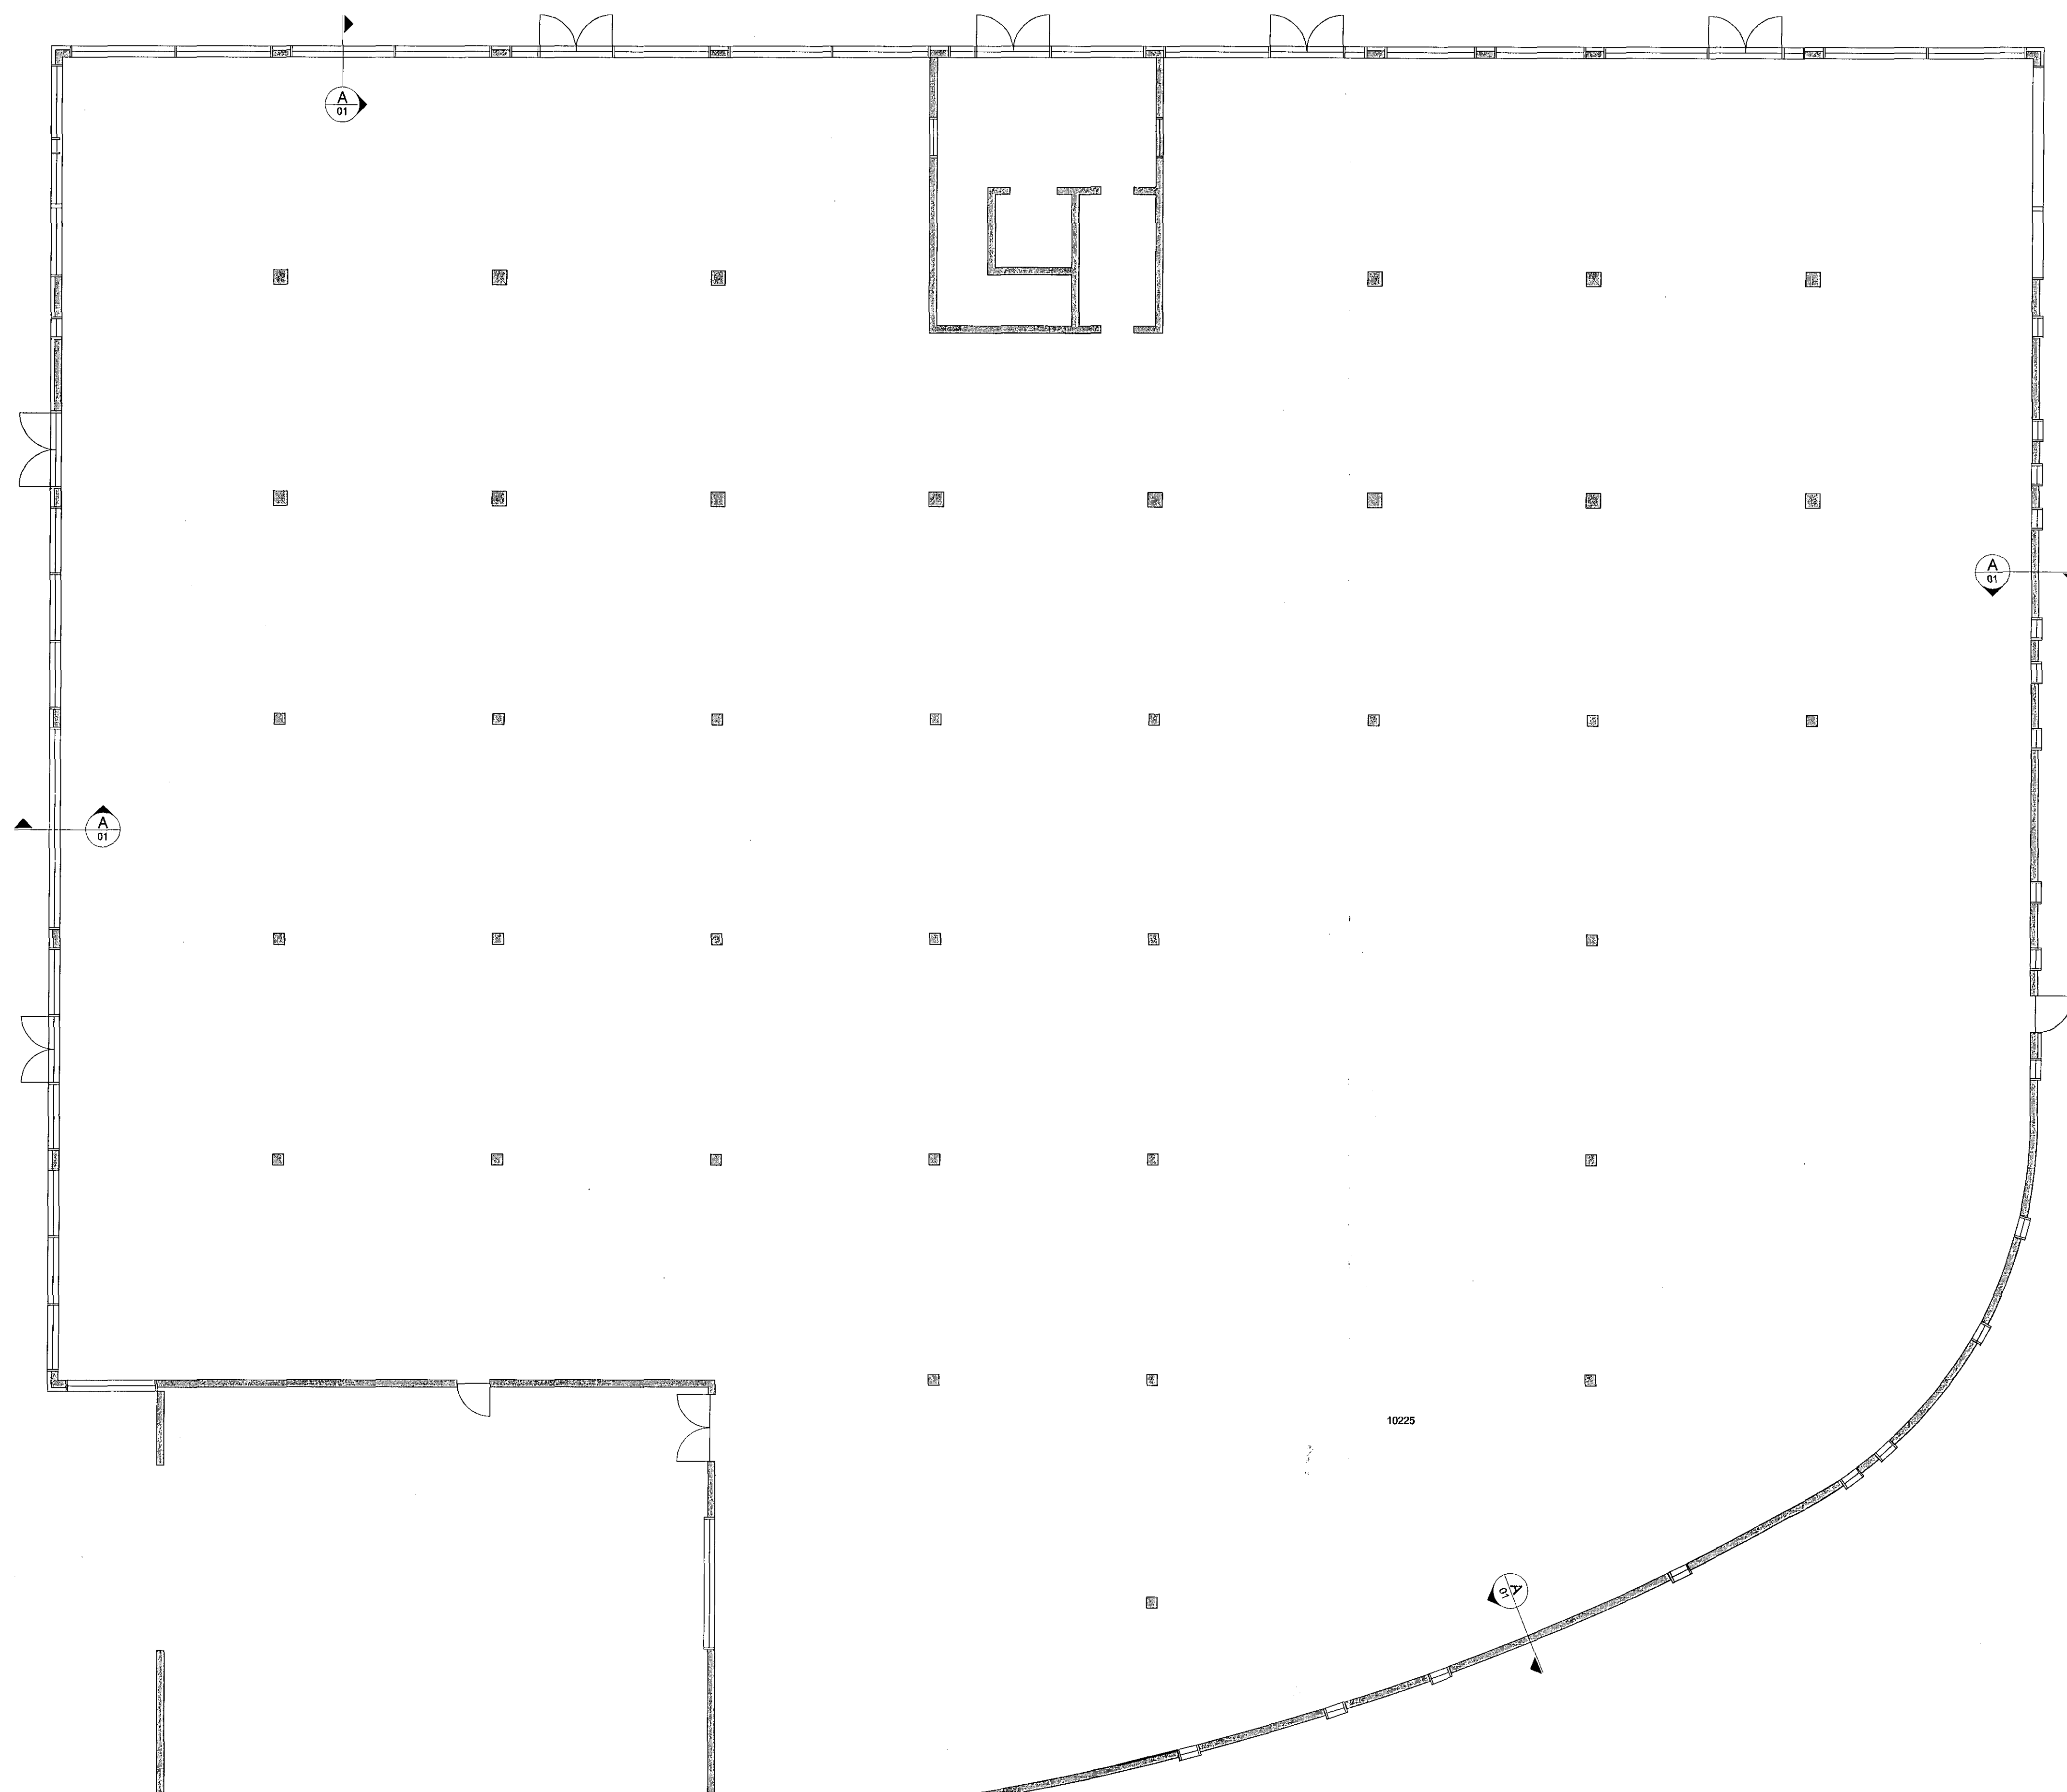

### SKÝRINGAR

BOTNPLATAN ER 100MM ÞYKK OFAN Á 55MM ÞYKKA PLASTEINANGRUN (LAMBDA 0,036), 24 KG/M<sup>3</sup>. ALMENNT KEMUR K189 BENDINET EDA #K10C300 Í MIÐJA BOTNPLÖTU. Á EINSTAKA SVÆÐI KEMUR GÖLFHITI EN ÞAR SKAL JÁRNAGRIND STABSETT CA. 30MM FRÁ NEDRI BRÚN PLÖTU OG GÖLFHITALAGNIR FESTAR OFAN Á GRINDINA OG SÍÐAN KEMUR K131 BENDINET OFAN Á GÖLFHITALAGNIR.

ALLT STÁL ER SUBUHÆFT BENDISTÁL Ks500

STEYPA Í BOTNPLÖTU ER C25.

MERKIR SMD A SEM SÝNT ER Á TEIKNINGU NÚMÉR B-01

GRUNNMYND 1 1:100

áðalhönnuður:  
Kári Eiríksson - Arkitekt F&L - kt. 070365-4059

BR.	DAGS.	TEXTI
TJARNAVELLIR 3		HAFNARFIRÐI
SNIB Í ÚTVEGGJAUNDIRSTÖÐUR OG BOTNPLÖTU		
HANNAÐ: KMP	TEIKNAD: KMP	YFIRF: KMP
DAGS: 19.03.2015	KT: 130257-2409	
SAMÞYKKT: <i>Kler</i>	SKJAL:	
VK Verfræðistofa		KVARDI 1:100
Bráutarholli 10,105 Reykjavík		1:20
Sími: Gsm 821-4922		BLAD NR.
verk@vkvfradistofa.is		B-01
Kreðinn Már Þorsteinsson		
AÐALUPPDRAETIR:		