

Samþykkt þann

24. mars 2015

Byggingafræðingur E. Hafnarfirði
E. Heiður S. Gunnlaugsson

SALUR
183.0m²

BÚNINGSKLEFAR
KVENNA
84.5m²
90 skáp

snyrtingar

snyrtingar

snyrtiborð

BÚNINGSKLEFAR
KARLA
80.0m²
100 skáp

sturtur

sturtur

2 stk R-I-R
pex 32x2,9

1 stk R-I-R
pex 18x1,5

ÞURRGUFA

2 stk R-I-R
pex 32x2,9

PNF

BLAUTGUFA

GN

ÚTISTURTUR

slár og útiæfingar


sólstólar /
útispinning

ÚTISVÆÐI
160.0m²

SALUR

TEYGJUR

LYKILMYND

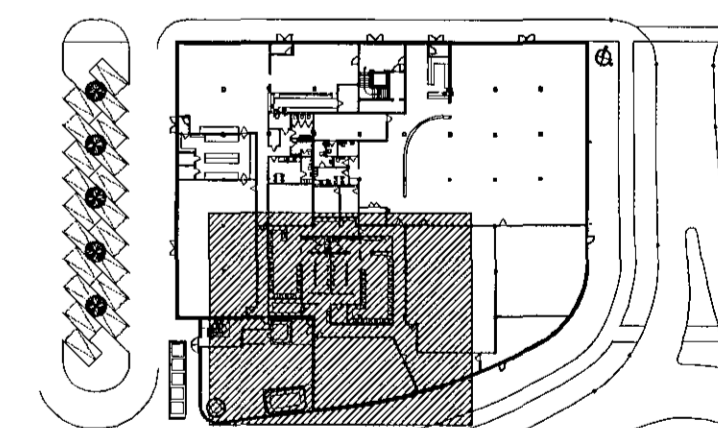

áðalhöfundur:
Kári Eiríksson - Arkitekt FAI - kt: 070365-4059

BREYTT, DAGSÍS, TEXT, TEXT1

TJARNAVELLIR 3 HAFNARFIRÐI

GÓLFHITALAGNIR, RÖR I RÖR, 1. HÆÐ
GRUNNMYND 2

HANNAÐ: KMP TEIKNÁÐ: KMP YFIR: KMP DAGS: 19.03.2015

SAMÞYKKT: *[Signature]* KT: 130257-2409

SKJAL:
KVARNUM
1:50

BLAÐ NR.
L-06

ADALUPPDRAETTIR:

GRUNNMYND 2 1:50