

**NEYSLUVATNSLAGNIR**  
HEIMEDAR FYRIR KALT VATN SÉU ÚR PEH PLASTI. Á 1. HÆÐ KOMA STOFNAR NEYSLUVATN PEXLAGNIR, RÖR Í RÖR, FRÁ MELAGRINDI Í INNTAKSKLEFA. LAGNIRNAR KOMA Í EINANGRUN UNDR BOTNPLÖTUNNI. NOTA SKAL VÍÐURKENNDAR PÍPUR OG FITTINGS FRÁ SAMÁ FRAMLEIÐANDA T.D. PEX-EDA ALPEXLAGNIR OG FARA SKAL EFTIR LEIÐBEININGUM VARDANDI NOTKUN OG MEDFERÐ EFNISINS. PÍPUR SKULU ÞRYSTIÞROFADAR MED, PREPAPROFUM OG SKAL ÞROFUNARSKYRSLA AFHENT UTTEKARMANNI. HVEST VATTNGHTI ER 90 °C.


**GÖLFHITAKERFI**  
HITAKERFI HÚSSINS ER ÞRÍÞVETT, HÚSID ER HITAD MED OFNUM, LOFTRÆSTIKERFI OG MED GÖLFHITA Á 1. HÆÐ. GÖLFHITAKERFIÐ ER BYGGT UPP MED SLAUFUM SEM TENGJAST 2 DELLIKISTUM. ANNARS VEGAR Í INNTAKSKLEFA OG HINS VEGAR Í BLÖNDUNARKLEFA FYRIR STURTUR, Í GÖLFHITALAGNIRNAR ERU NOTUD VÍÐURKENND ÞAR TIL GERÐ PEX-RÖR MED SÚREFNSKÁPU 20x2,0MM LÖGD MED 200MM MILLIBILI SBR. GRUNNMYND, BOTNPLATAN ER 100MM ÞYKK MED BENDIMÖTUM CA. 3CM FRÁ NEDRI BRÚN OG ERU GÖLFHITALAGNIRNAR BENSÍÐAR OFAN Á ÞÁ JÄRNAGRIND. GÖLFHITAKISTURNAR KOMA FULLBÚN FRÁ FRAMLEIÐANDA MED ÖLLUM TILHEYRANDI BÚNADI FYRIR KERFIÐ, EINS OG UPPBLÖNDUNARDELU, LOKUM, STILLITJÁM, MÓTORLOKUM, THERMOSTÖTUM O.S.H. GERÐ ER RÁÐ FYRIR THERMOSTÖTUM Á HVERJU HITASVÆSI SEM STAÐSETT ER Á VEG OG STJÓRNA MÓTORLOKUM VIB DELLIKISTU. KERFIÐ SKAL ÞRYSTIREYNT PREPASKIPT SAMKV. LEIÐR. FRAMLEIÐANDA.

GÖLFHITARÖR ERU 20x2,0 mm

FRAMRÁS = 42 °C


SLAUFNA NR.	LENGD Á SLAUFUM (m)	STAÐSETNING	ORKA (Watt)
1	60	Anddyri	1080
2	93	Lobby	1670
3	86	Lobby	1550
4	89	Lobby	1600
5	90	Lobby	1610
6	89	Lobby	1600
7	98	Barnapóssun	1180
8	104	Barnapóssun	1250
9	104	Gangur	1250
10	94	Gangur	1130
11	98	Afgreiðsla	1470
12	97	Inng. / Möttaka	1750
13	99	Búningaskl. karla	1190
14	99	Búningaskl. karla	1190
15	85	Búningaskl. karla	1020
16	92	Búningaskl. kvenna	1100
17	89	Búningaskl. kvenna	1070
18	99	Búningaskl. kvenna	1190

ALLS = 1665 m      ALLS = 23,900 Watt

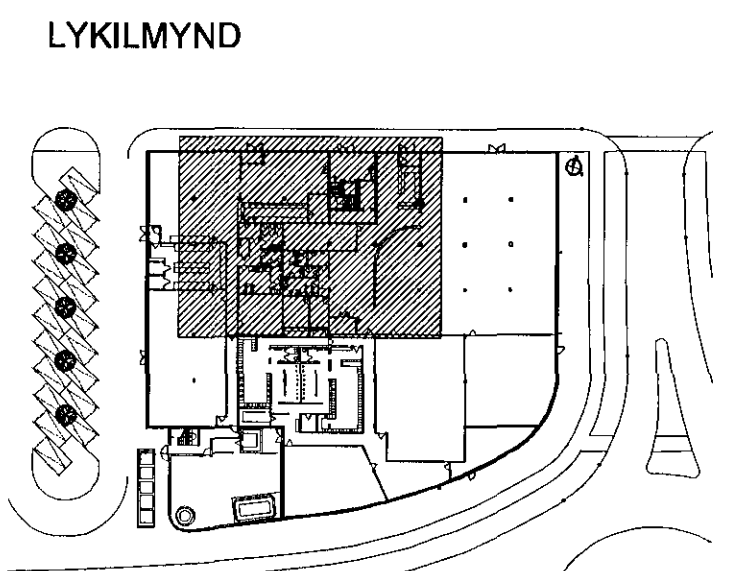

afalshönnuður: Kári Elriksson - Arkitekt FhA - kt: 070365-4059

BR.	DAGS.	TEXTI
TJARNAVELLIR 3		HAFNARFIRÐI
GÖLFHITALAGNIR, RÖR Í RÖR, 1. HÆÐ		
GRUNNMYND 1		
HANNAÐ: KMP	TEIKNAD: KMP	YFIRF: KMP
DAGS: 19.03.2015		
SAMÞYKKT: <i>[Signature]</i>	KT: 130267-2409	
		SKJAL: 1:50
Brautarholli 10, 105 Reykjavík Sími: 661-1922 verkjop@vkn.is Krisóttin Már Þorvaldsson		KVARDI: KVARDI
ADALUPPDRAETIR:		BLAD NR. L-05

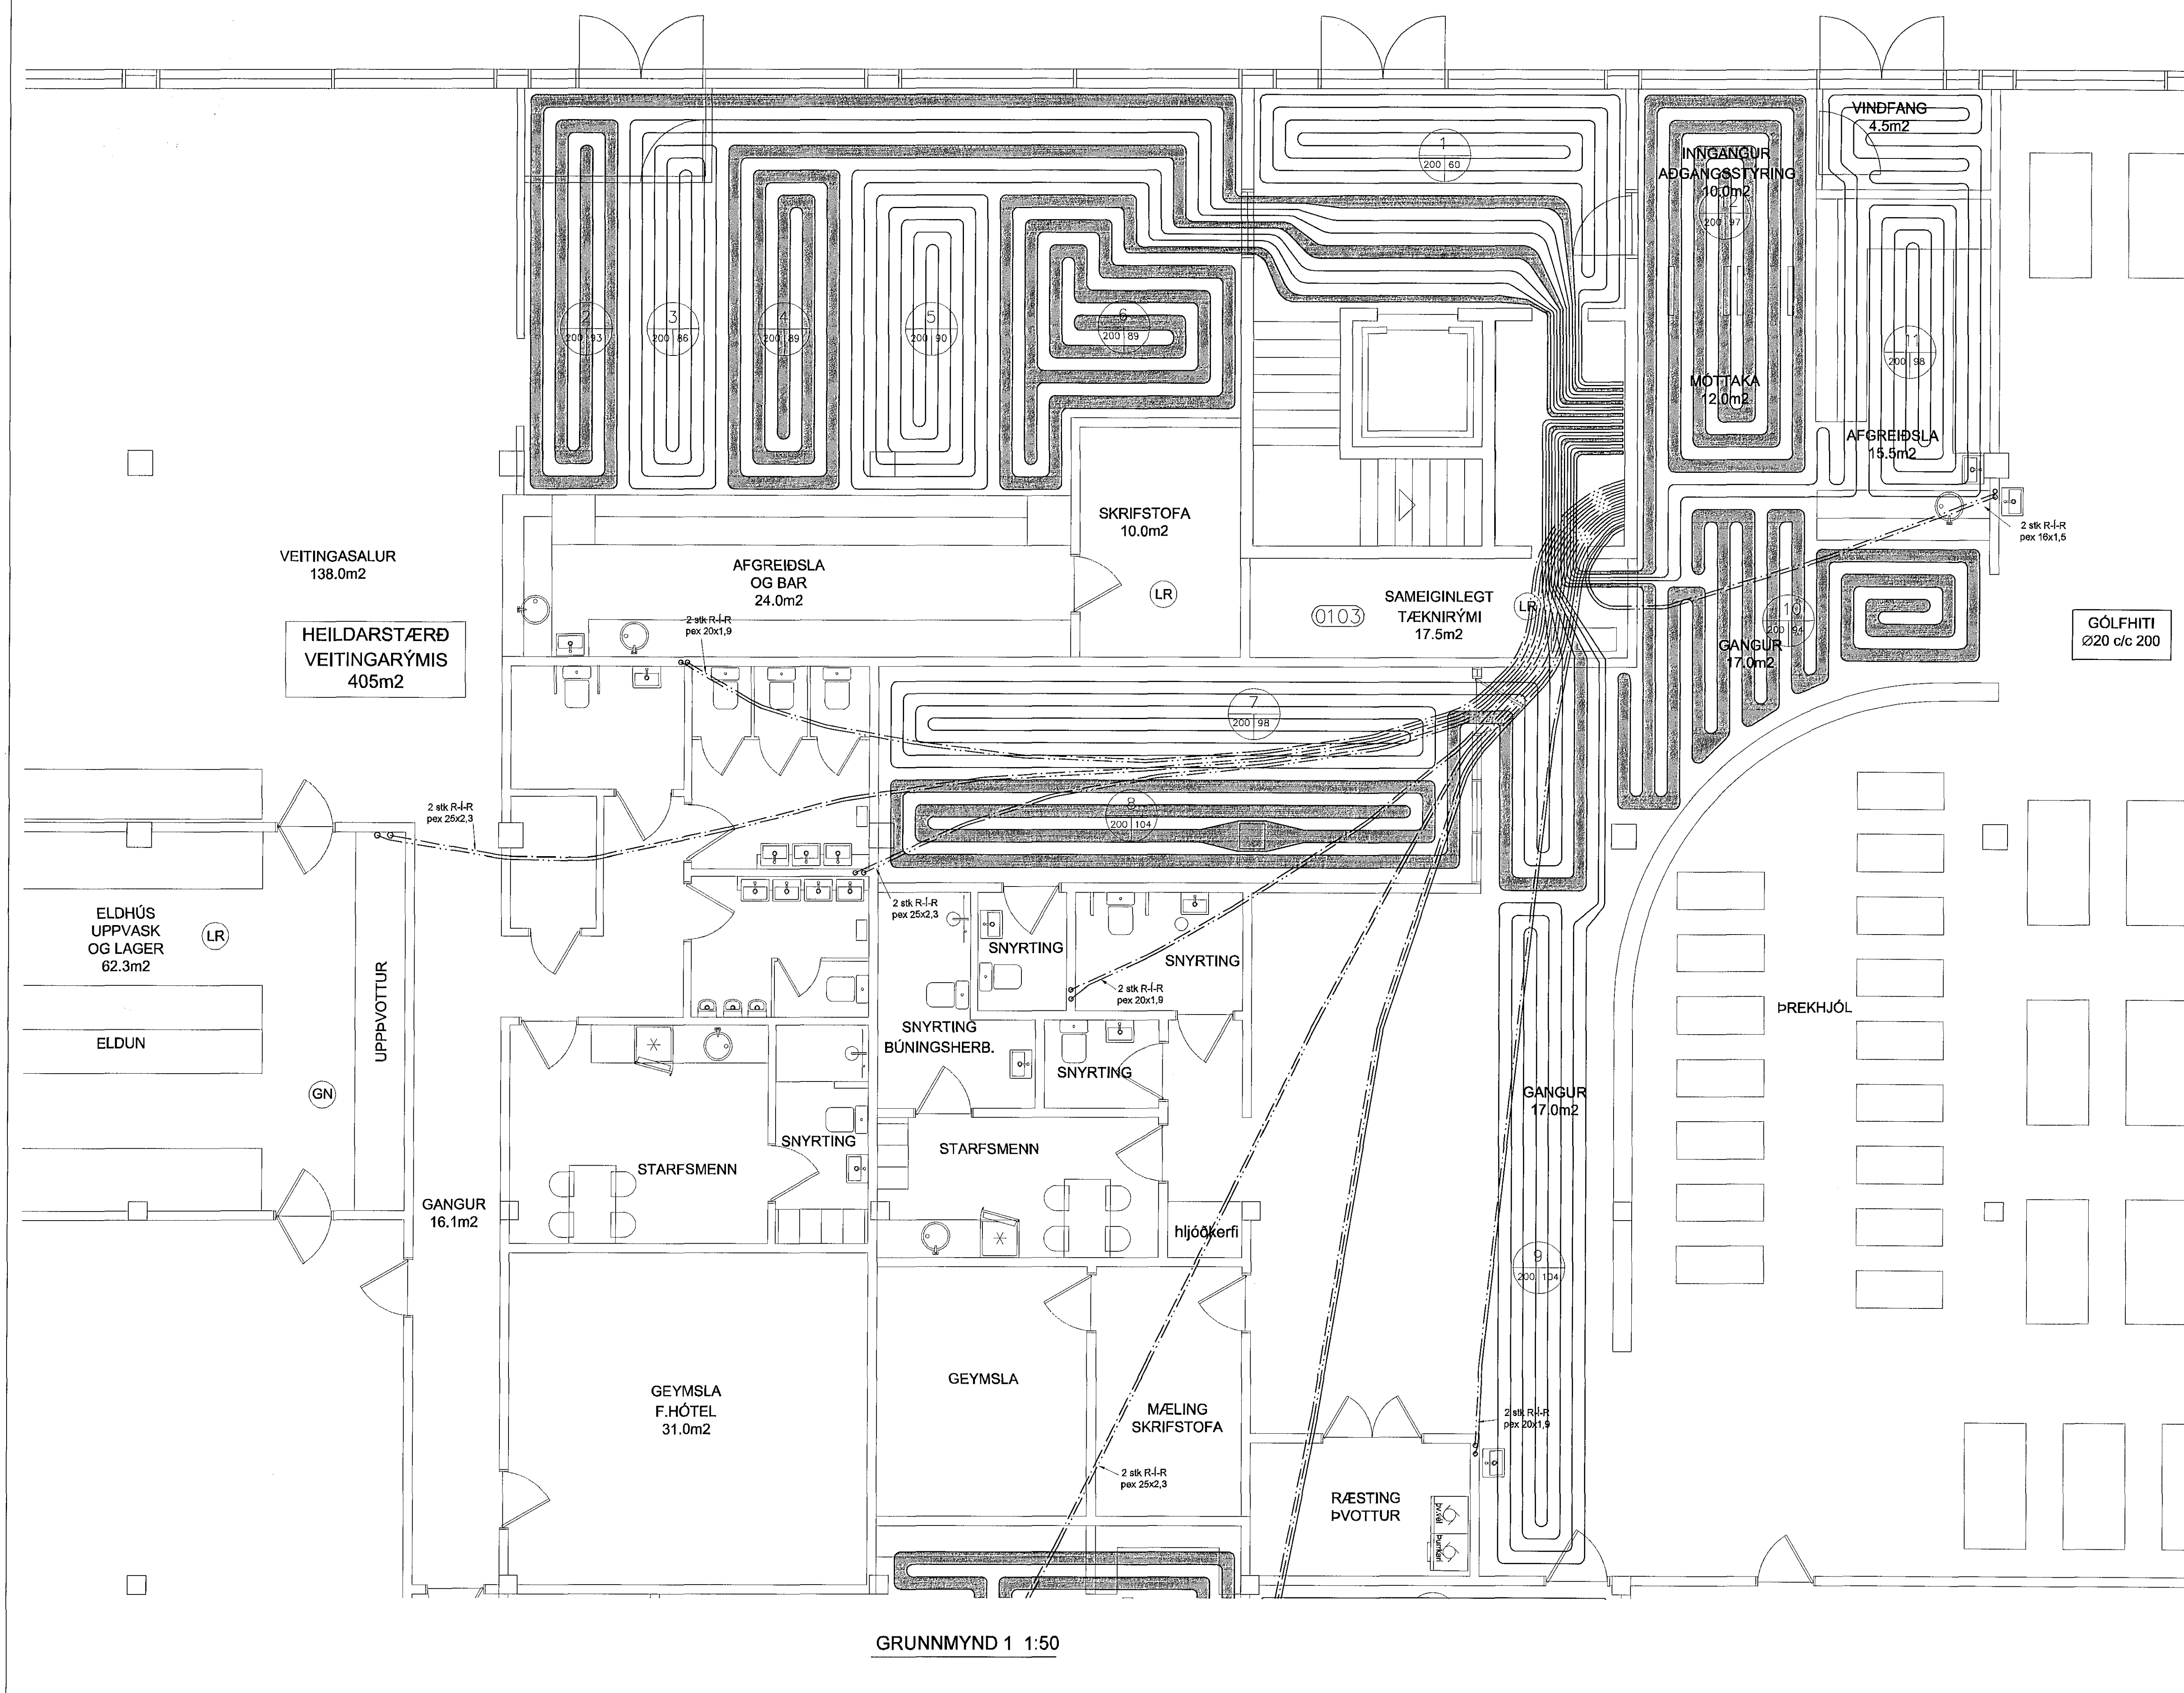

GRUNNMYND 1 1:50