



Sampykkt þann  
 24. mars 2015  
 Þýðingafulltrúi í Hafnarfirði  
 E. Höfður S. Gunnlaugsson

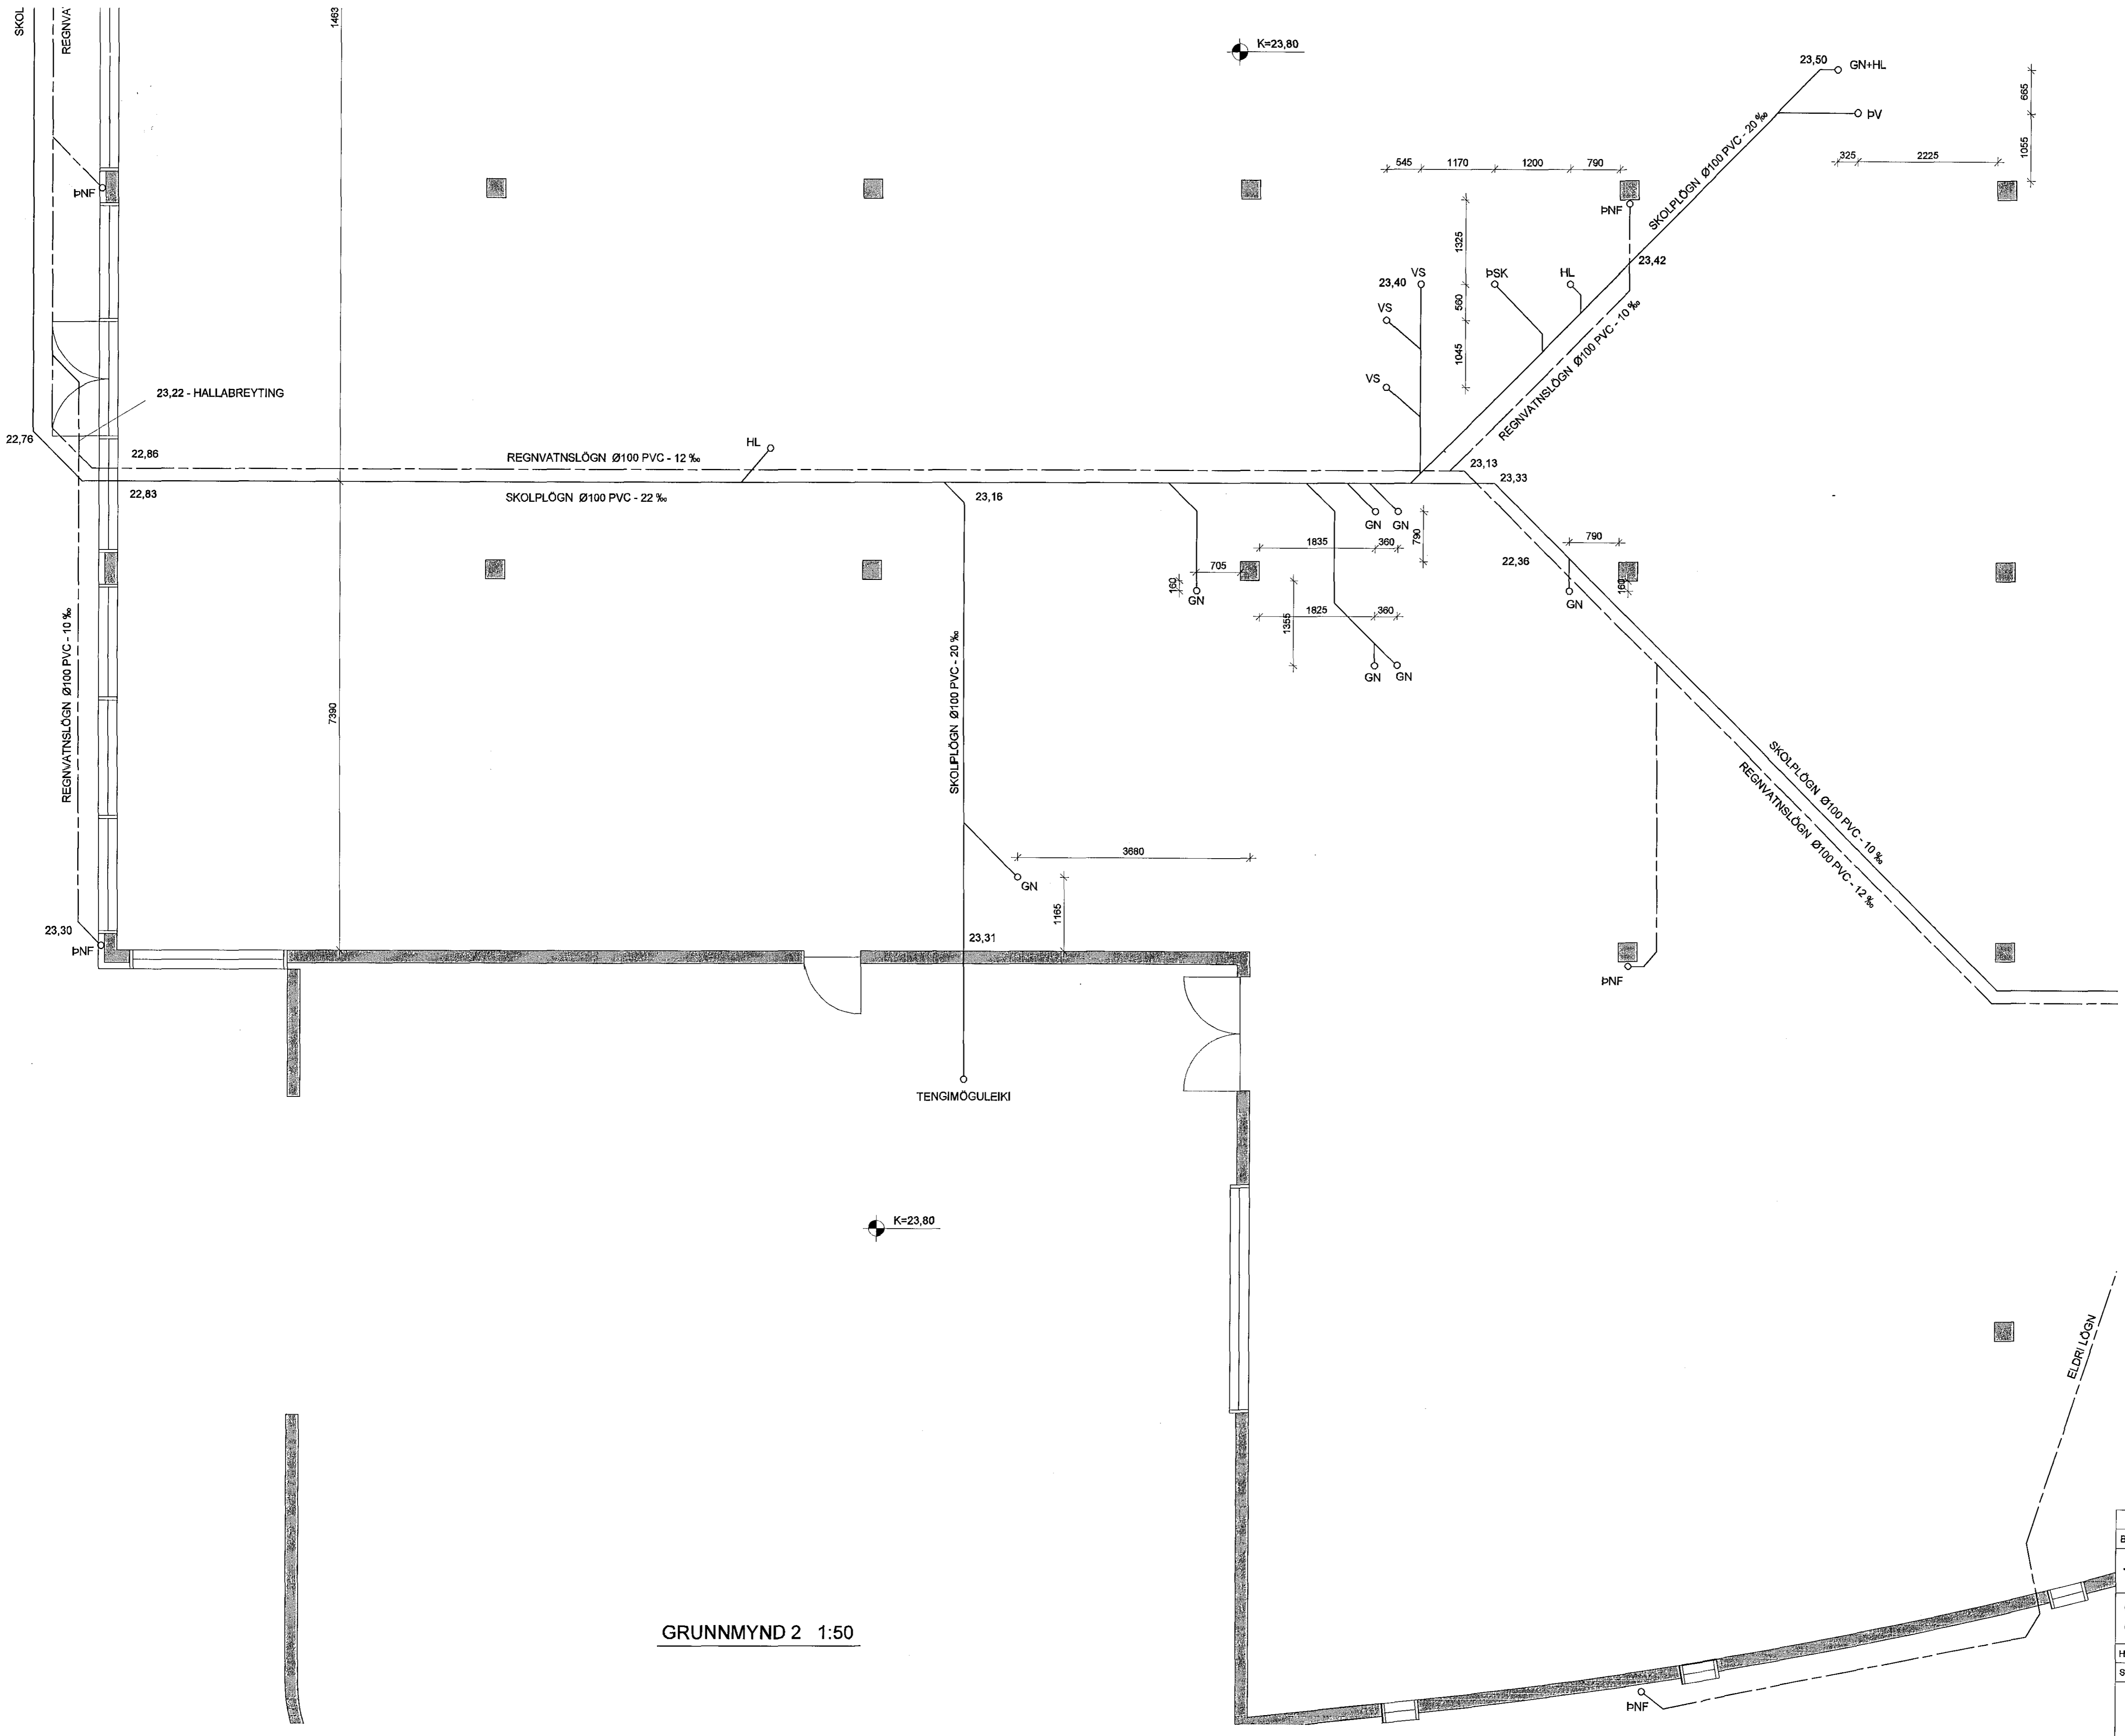

GRUNNMYND 2 1:50

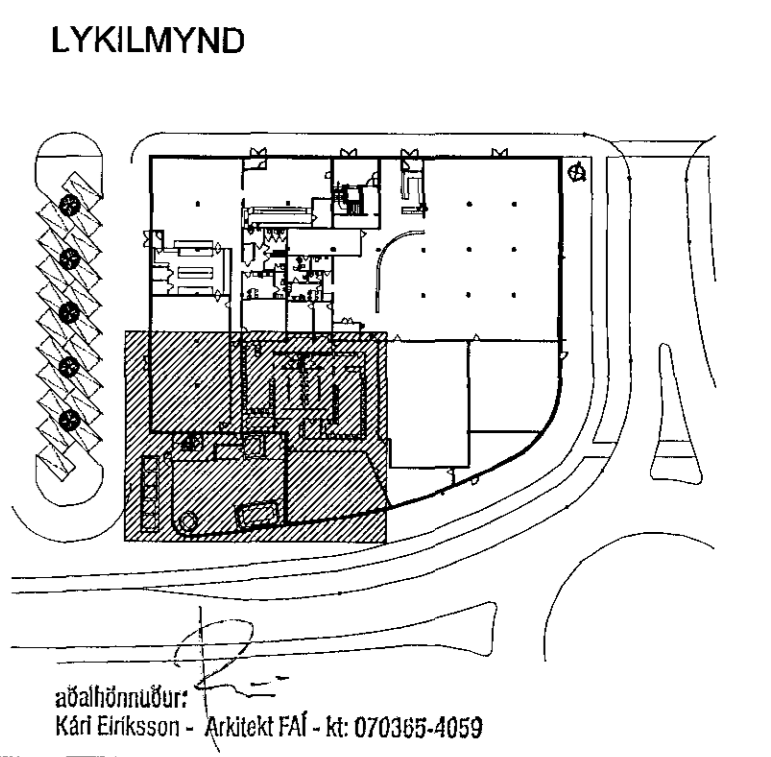

BR.	DAGS.	TEXTI
		TJARNAVELLIR 3 HAFNARFIRÐI
		GRUNNLAGNIR GRUNNMYND 2
HANNAÐ: KMP	TEKNAÐ: KMP	YFIR: KMP
SAMPYKKT: <i>KMP</i>	DAGS: 19.03.2015	KT: 130257-2409
<b>VK Verkfæðistofa</b> Brautarholt 10, 105 Reykjavík Sími: Gsm 621-4822 verkop@internet.is Kristinn Már Þorsteinsson		SKJAL: KVARÐI 1:50
AÐALUPPDRETTIR:		BLAÐ NR. L-02