



Samþykkt þann
24. mars 2015

Byggingufulltrúiinn í Hafnarfirði
Fh. Hrólfur S. Gunnlaugsson

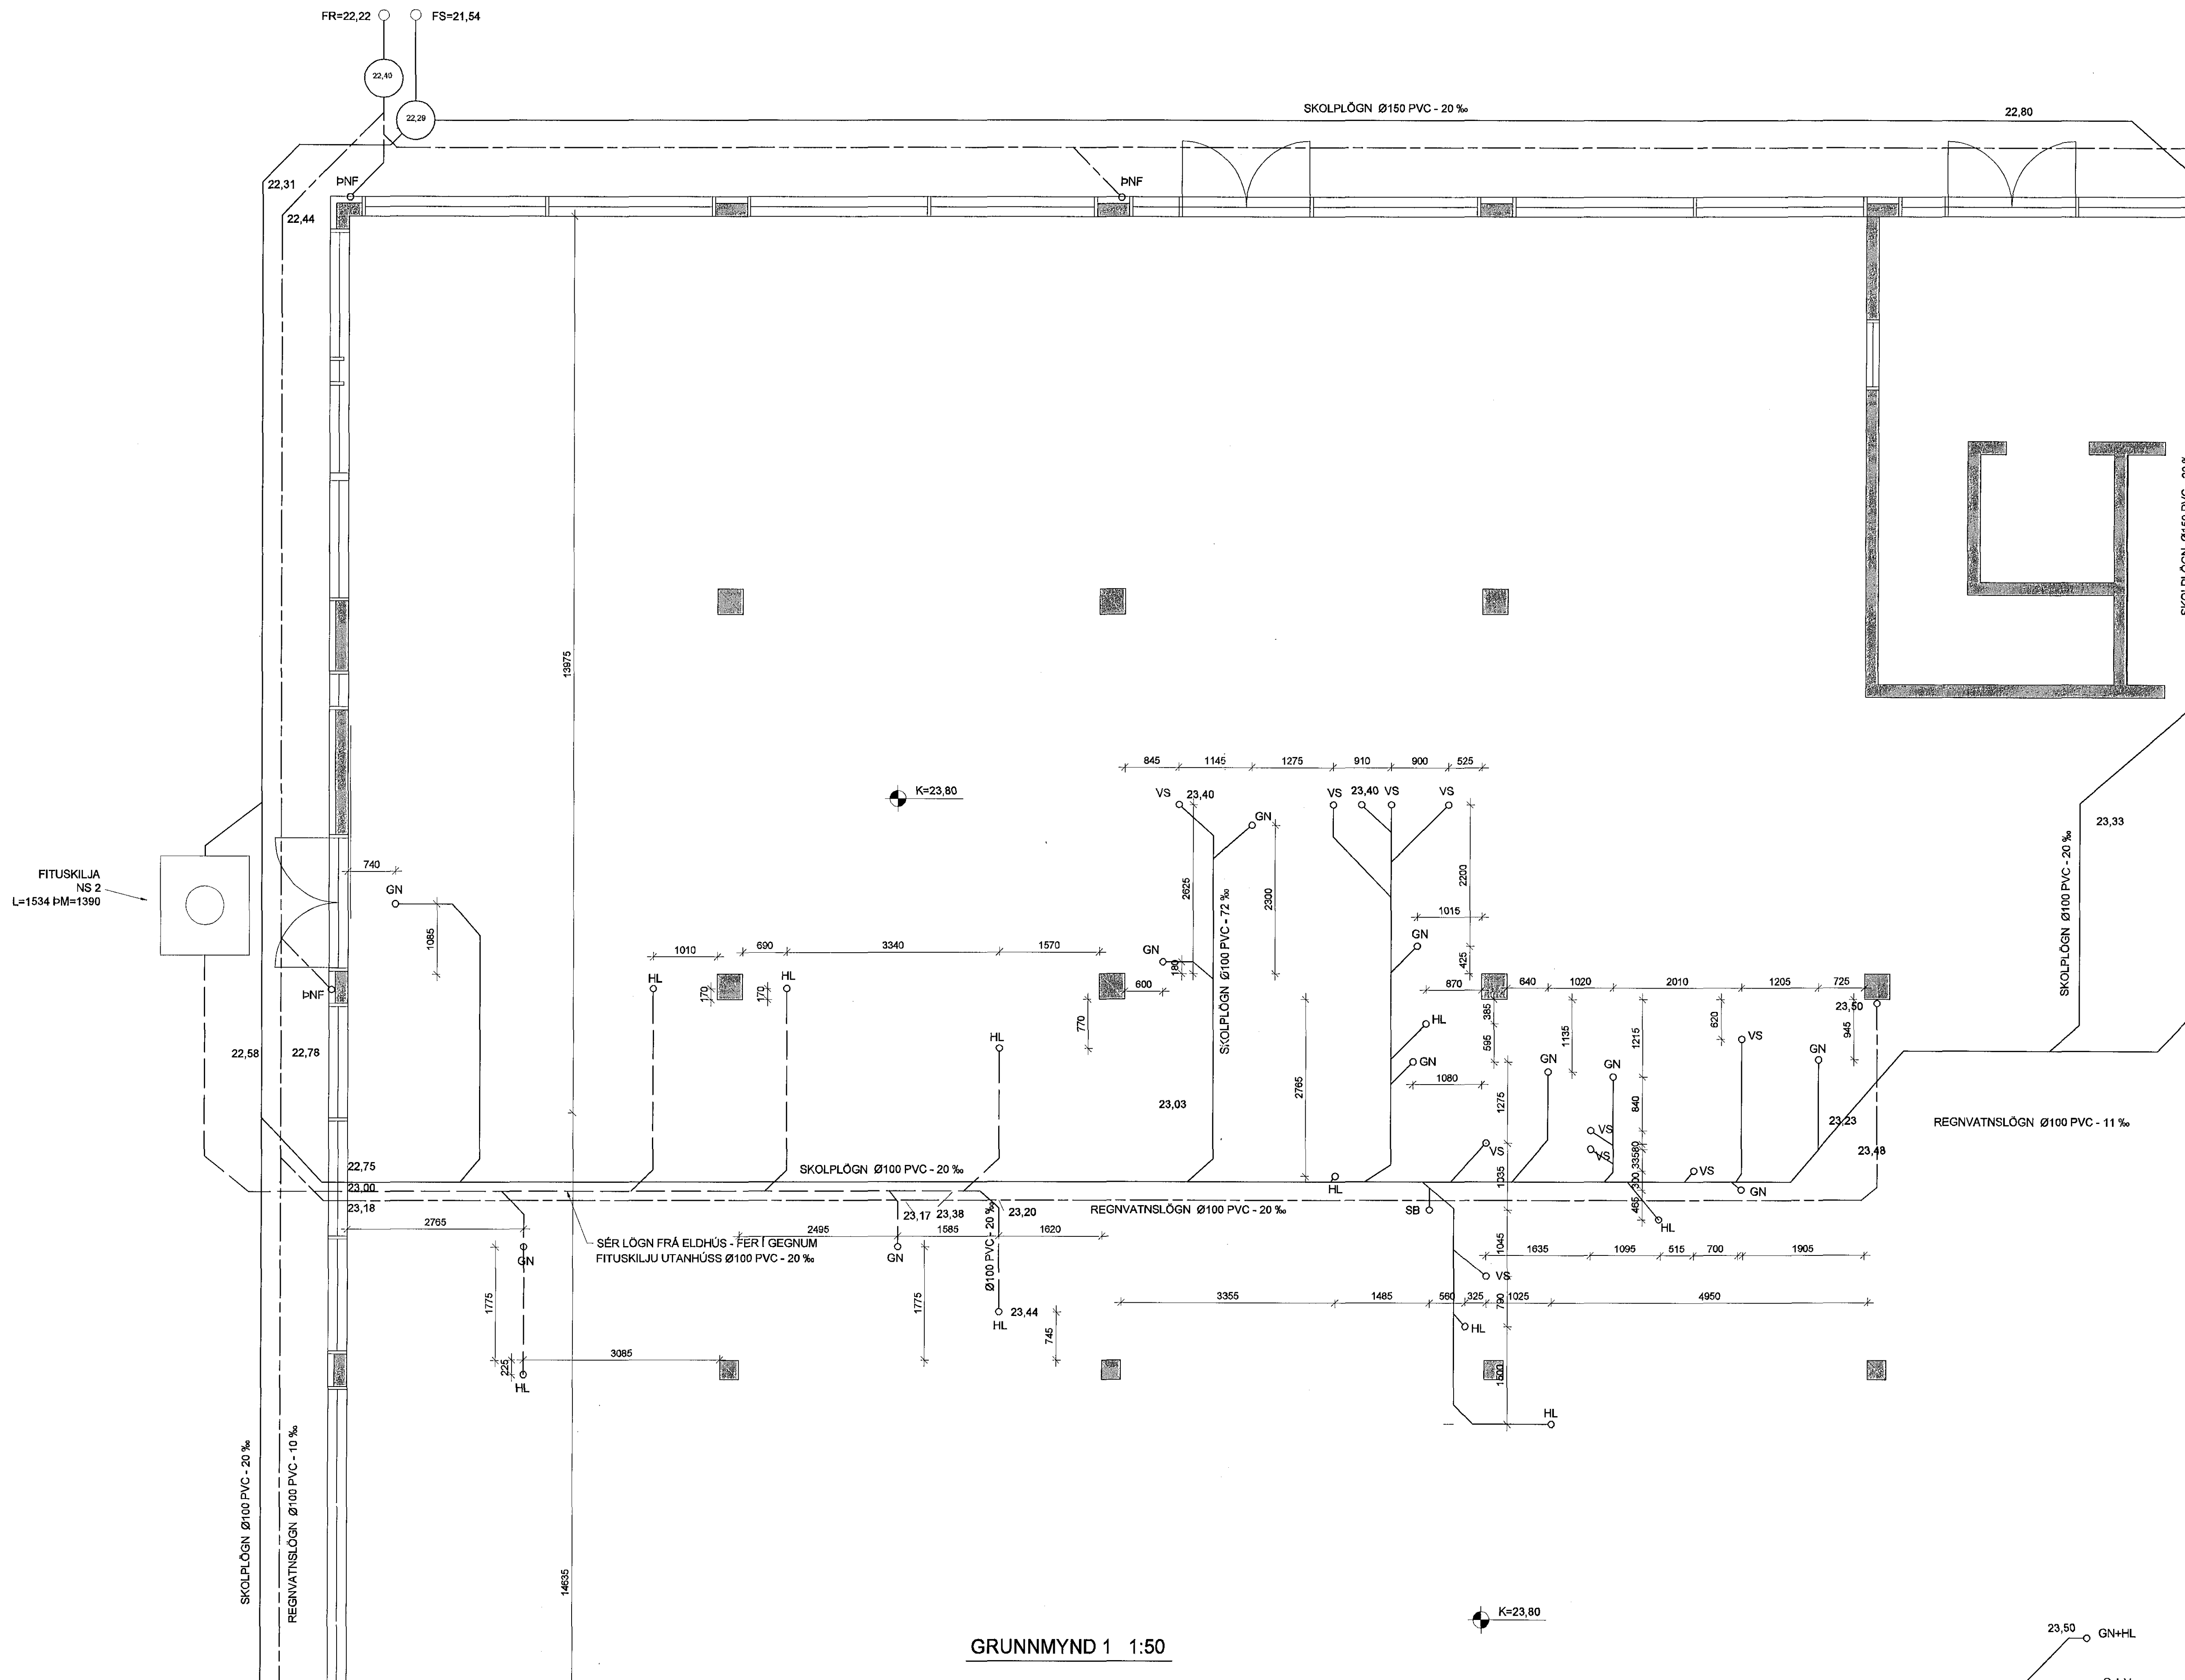

FRÁRENSSLAGNIR Í GRUNNI
SKOL- OG REGNVATNSLAGNIR INN Í OG MÛÐFRAM SÖKKLUM AÐ BRUNNUM SKULU VERA ÚR STÍFU PLASTI (PVC) PAKKADAR MÛÐ GÛMMHRINGJUM OG EN FRÁ BRUNNUM AÐ TENGISTAÐ VÛÐ LÛÐARMÛRK KOMI PLASTLAGNIR PEI EN ÞÛ ER HEIMILT AÐ NOTA STENLAGNIR, SANDAÐ SKAL Í KRINGUM ALLAR GRUNNLAGNIR MÛÐ A.M.K. 100MM FÛNU SANDLAGI. STÛTAR SKULU STAÐSETTIR CA. 100MM FRÁ PLÛTUFIRBORDI. FRÁ ELÐHÛSI ERU LAGÐAR SÉR LAGNIR AÐ FITUSKILJU NS2 UTAN VÛÐ HÛSIÐ.

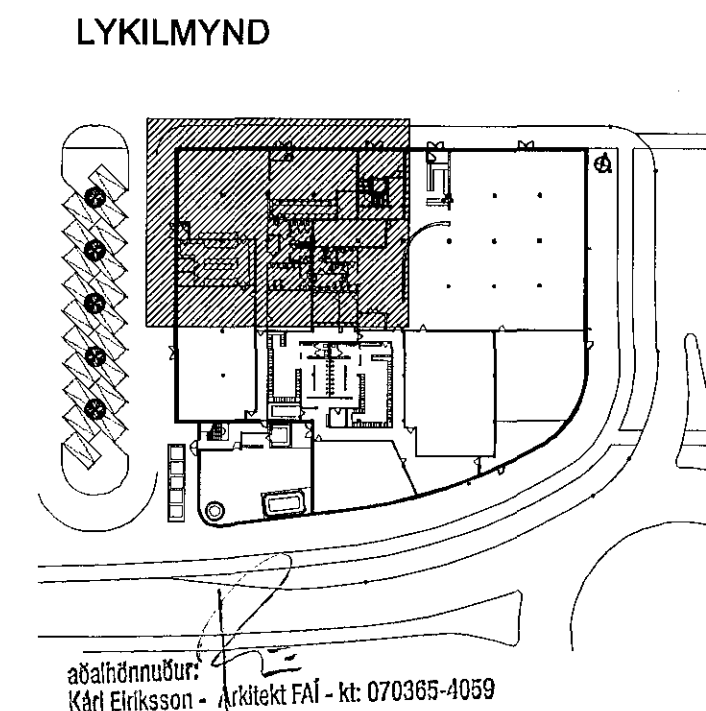

GRUNNMYND 1 1:50

BR.	DAGS.	TEXTI
		TJARNAVELLIR 3 HAFNARFIRÐI
		GRUNNLAGNIR GRUNNMYND 1
HANNAÐ: KMP	TEIKNAD: KMP	YFIRF: KMP
DAGS: 19.03.2015		
SAMÞYKKT: <i>KMP</i>		KT: 130257-2409
		SKJAL: 1:50
		KVAREI: BLAÐ NR. L-01
<p>VK Verkfæðistofa Brautarholti 10, 105 Reykjavík Sími: Sam 821-4922 verkapp@netnet.is Krislinn Már Þorsteinsson</p>		
ABALUPPDRETTIR:		