


Ásýnd á vegg í línu A


1 = 50 mm

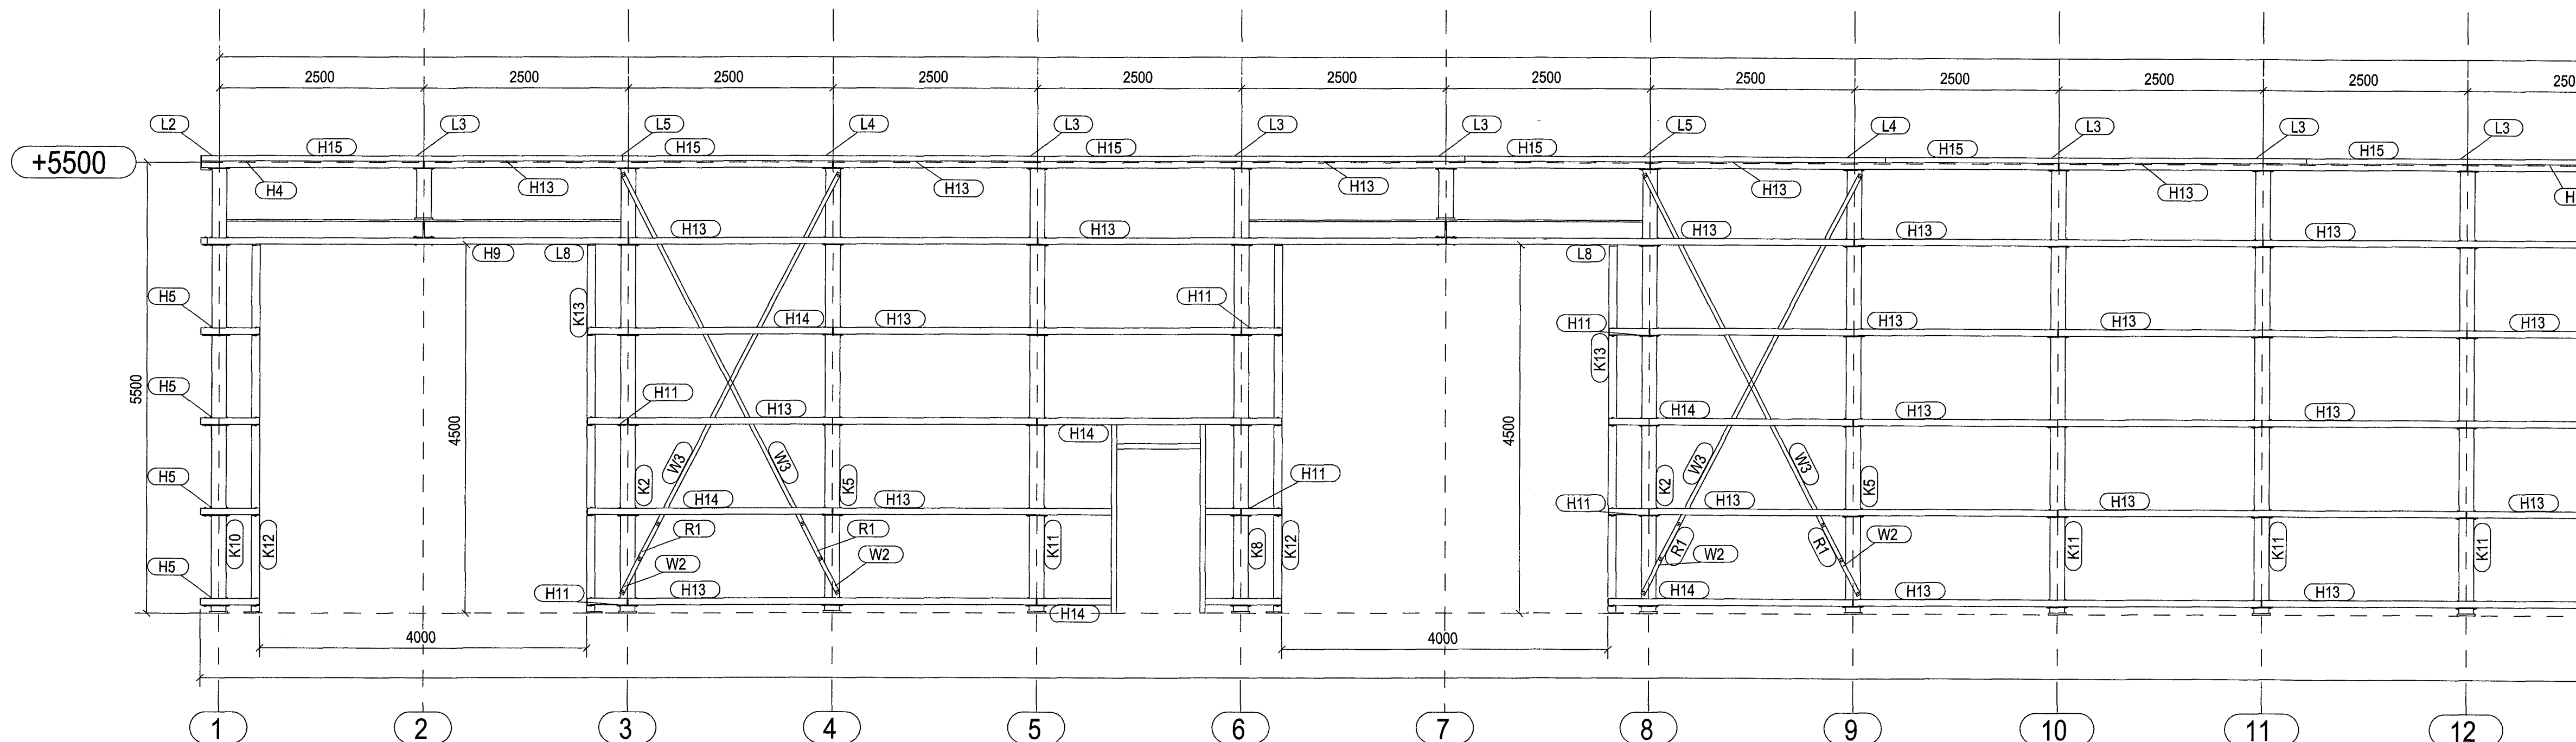

Ásýnd á vegg í línu C

1 = 50 mm

Efnislisti sjá teikningu nr.214

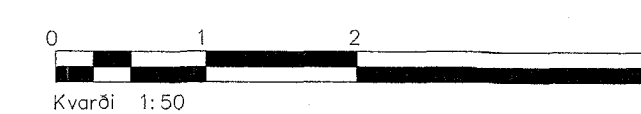

V:\Bergbella 1 - Efnamóttaka\Teikningar\Stálvirki_Efnamóttaka.dwg

A	Verkteikning	PVG	25.03.2015
Ótg.	Breytingar	Hönnuður	Dagur

Verkteikning

Bergbella 1, Hafnarfirði

ESTrendingur ehf.
Verkefniþjónusta
Fjarbergsgata 13-15 • 202 Hafnarfirður
Sími: 565 5640

Hönnuður
Pjetur Vilberg Guðnason nr.051163-2739

Samræmingarhönnuður
Jóna Þelma

Stálvirki - Efnamóttaka
Ásýnd á vestur- og austurvegg 1/2

Dagur
25.03.2015

Teiknað / Hönnuð af
JW/PVG

Malkvarði
1:50

Númer teikningar
212

Bláttölur
A1