

Samþykkt þann
31. mars 2015
Byggingafræðingur / Hafnarfirði
P.h. Hrólfur S. Gunnlaugsson

Lengd og stærðir á slöngum í húsi:

Heiti:	Lengd:	Millib.	Stærð:	Tengist.
Slanga 1	-93m	200mm	DN12	6B
Slanga 2	-94 m	200mm	DN12	6B
Slanga 3	-94m	200mm	DN12	6B
Slanga 4	-91 m	200mm	DN12	6B
Slanga 5	-93m	200mm	DN12	1A
Slanga 6	-96 m	200mm	DN12	1A
Slanga 7	-96m	200mm	DN12	1A
Slanga 8	-96 m	200mm	DN12	1A
Slanga 9	-96m	200mm	DN12	6A
Slanga 10	-94 m	200mm	DN12	6A
Slanga 11	-95m	200mm	DN12	6A
Slanga 12	-92 m	200mm	DN12	6A
Slanga 13	-93m	200mm	DN12	1B
Slanga 14	-96 m	200mm	DN12	1B
Slanga 15	-97m	200mm	DN12	1B
Slanga 16	-96 m	200mm	DN12	1B
Slanga 17	-94m	200mm	DN12	5
Slanga 18	-97 m	200mm	DN12	5
Slanga 19	-97m	200mm	DN12	5
Slanga 20	-93 m	200mm	DN12	5
Slanga 21	-93m	200mm	DN12	2
Slanga 22	-97 m	200mm	DN12	2
Slanga 23	-97m	200mm	DN12	2
Slanga 24	-97 m	200mm	DN12	2
Slanga 25	-96m	200mm	DN12	5
Slanga 26	-96 m	200mm	DN12	5
Slanga 27	-97m	200mm	DN12	5
Slanga 28	-93 m	200mm	DN12	5
Slanga 29	-93m	200mm	DN12	2
Slanga 30	-96 m	200mm	DN12	2
Slanga 31	-96m	200mm	DN12	2
Slanga 32	-96 m	200mm	DN12	2
Slanga 33	-96m	200mm	DN12	4
Slanga 34	-96 m	200mm	DN12	4
Slanga 35	-96m	200mm	DN12	4
Slanga 36	-93 m	200mm	DN12	4
Slanga 37	-93m	200mm	DN12	3
Slanga 38	-96 m	200mm	DN12	3
Slanga 39	-96m	200mm	DN12	3
Slanga 40	-96 m	200mm	DN12	3
Slanga 41	-96m	200mm	DN12	4
Slanga 42	-95 m	200mm	DN12	4
Slanga 43	-95m	200mm	DN12	4
Slanga 44	-92 m	200mm	DN12	4
Slanga 45	-92m	200mm	DN12	3
Slanga 46	-95m	200mm	DN12	3
Slanga 47	-95m	200mm	DN12	3
Slanga 48	-96 m	200mm	DN12	3

Samtals 4.558m

Lengd og stærðir á slöngu í þvottaplani:

Heiti:	Lengd:	Millib.	Stærð:	Tengist.
Slanga 1 úti	-67m	250mm	DN20	2

Grunnmynd
1 = 50 mm


Skýringar:
Almennar skýringar sjá teikningu nr. 305
DN mál eru lágmarks innanmál lagna.

St.	Breytingar	Höfundur	Dagur
C	Þvottaplani birt vð	AS	25.03.2015
B	Tengistaðir færðir og lengd á slöngum br.	AS	03.12.2014
A	Verkteikning	AS	06.11.2014

Verkteikning

Berghella 1, Hafnarfirði

Slönguendur skulu ná 1 meter upp úr plötu.

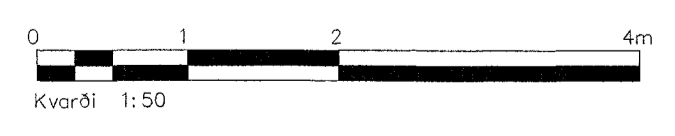

Strendingur ehf. Verkefðibjónusta Fjarbergata 13-15 - 208 Hafnarfirður Sími 565 5644 strendingur@strendingur.is	Efnamóttaka - Gólfhiti	
	Grunnmynd 2/2	
Dags 06.11.2014	Skráð / Hamað af JW/AS	
Málvarð 1:50	Númer teikningar 306	
Blaðnúmer A1		