

Lengd og stærðir á slöngum í húsi:

Heiti:	Lengd:	Millib.	Stærð:	Tengist.
Slanga 1	~93m	200mm	DN12	6B
Slanga 2	~94 m	200mm	DN12	6B
Slanga 3	~94m	200mm	DN12	6B
Slanga 4	~91 m	200mm	DN12	6B
Slanga 5	~93m	200mm	DN12	1A
Slanga 6	~96 m	200mm	DN12	1A
Slanga 7	~96m	200mm	DN12	1A
Slanga 8	~96 m	200mm	DN12	1A
Slanga 9	~96m	200mm	DN12	6A
Slanga 10	~94 m	200mm	DN12	6A
Slanga 11	~95m	200mm	DN12	6A
Slanga 12	~92 m	200mm	DN12	6A
Slanga 13	~93m	200mm	DN12	1B
Slanga 14	~96 m	200mm	DN12	1B
Slanga 15	~97m	200mm	DN12	1B
Slanga 16	~96 m	200mm	DN12	1B
Slanga 17	~94m	200mm	DN12	5
Slanga 18	~97 m	200mm	DN12	5
Slanga 19	~97m	200mm	DN12	5
Slanga 20	~93 m	200mm	DN12	5
Slanga 21	~93m	200mm	DN12	2
Slanga 22	~97 m	200mm	DN12	2
Slanga 23	~87m	200mm	DN12	2
Slanga 24	~97 m	200mm	DN12	2
Slanga 25	~96m	200mm	DN12	5
Slanga 26	~96 m	200mm	DN12	5
Slanga 27	~97m	200mm	DN12	5
Slanga 28	~93 m	200mm	DN12	5
Slanga 29	~93m	200mm	DN12	2
Slanga 30	~96 m	200mm	DN12	2
Slanga 31	~96m	200mm	DN12	2
Slanga 32	~96 m	200mm	DN12	2
Slanga 33	~96m	200mm	DN12	4
Slanga 34	~96 m	200mm	DN12	4
Slanga 35	~96m	200mm	DN12	4
Slanga 36	~93 m	200mm	DN12	4
Slanga 37	~93m	200mm	DN12	3
Slanga 38	~96 m	200mm	DN12	3
Slanga 39	~96m	200mm	DN12	3
Slanga 40	~96 m	200mm	DN12	3
Slanga 41	~96m	200mm	DN12	4
Slanga 42	~95 m	200mm	DN12	4
Slanga 43	~95m	200mm	DN12	4
Slanga 44	~92 m	200mm	DN12	4
Slanga 45	~92m	200mm	DN12	3
Slanga 46	~95m	200mm	DN12	3
Slanga 47	~95m	200mm	DN12	3
Slanga 48	~96 m	200mm	DN12	3

Samtals 4.558m

Lengd og stærðir á slöngu í þvottaplani:

Heiti:	Lengd:	Millib.	Stærð:	Tengist.
Slanga 1 úti	~67m	250mm	DN20	2

Ofnatafla fyrir þjónustuhús

Herbergi	Varmþörf vött	Ofn nr
Gangur	530	101
Salerni	520	102
Kaffistofa	1.425	103
Geymsla	505	104
Skrifstofa	2.505	105 og 106
SAMTALS	5.485	

Útg.	Breytingar	Höfundur	Dagur
C	Þvottaplani bætt við	AS	25.03.2015
B	Tengistaðir færðir og lengd á slöngum br.	AS	03.12.2014
A	Verktækning	AS	06.11.2014

Verktækning

Berghella 1, Hafnarfirði


EStrendingur ehf.
Verktækning þjónusta
Fjarðergata 13-15 - 225 Hafnarfirður
Sími 565 5660
estrendingur@estrendingur.is

Efnamóttaka - Gólfhiti
Grunnmynd 1/2


Dagur
06.11.2014
Tilboð / Hæðni af
JW/AS

Merkur
1:50
Númer tekið
305
Bláttölur
A1

Slönguendur skulu ná 1 meter upp úr plötu.

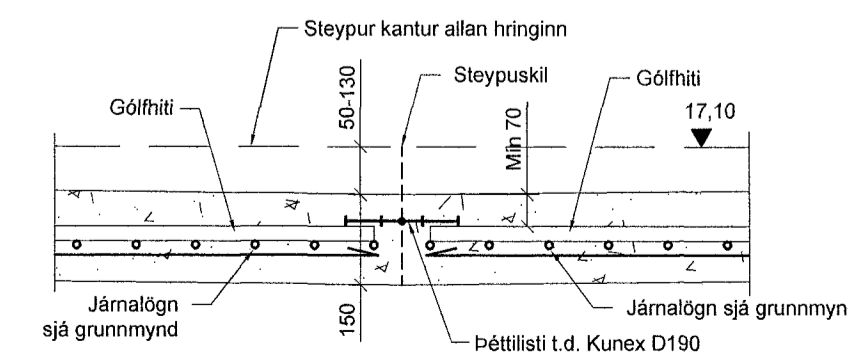

Sníð í gólfhiti við steypuskil

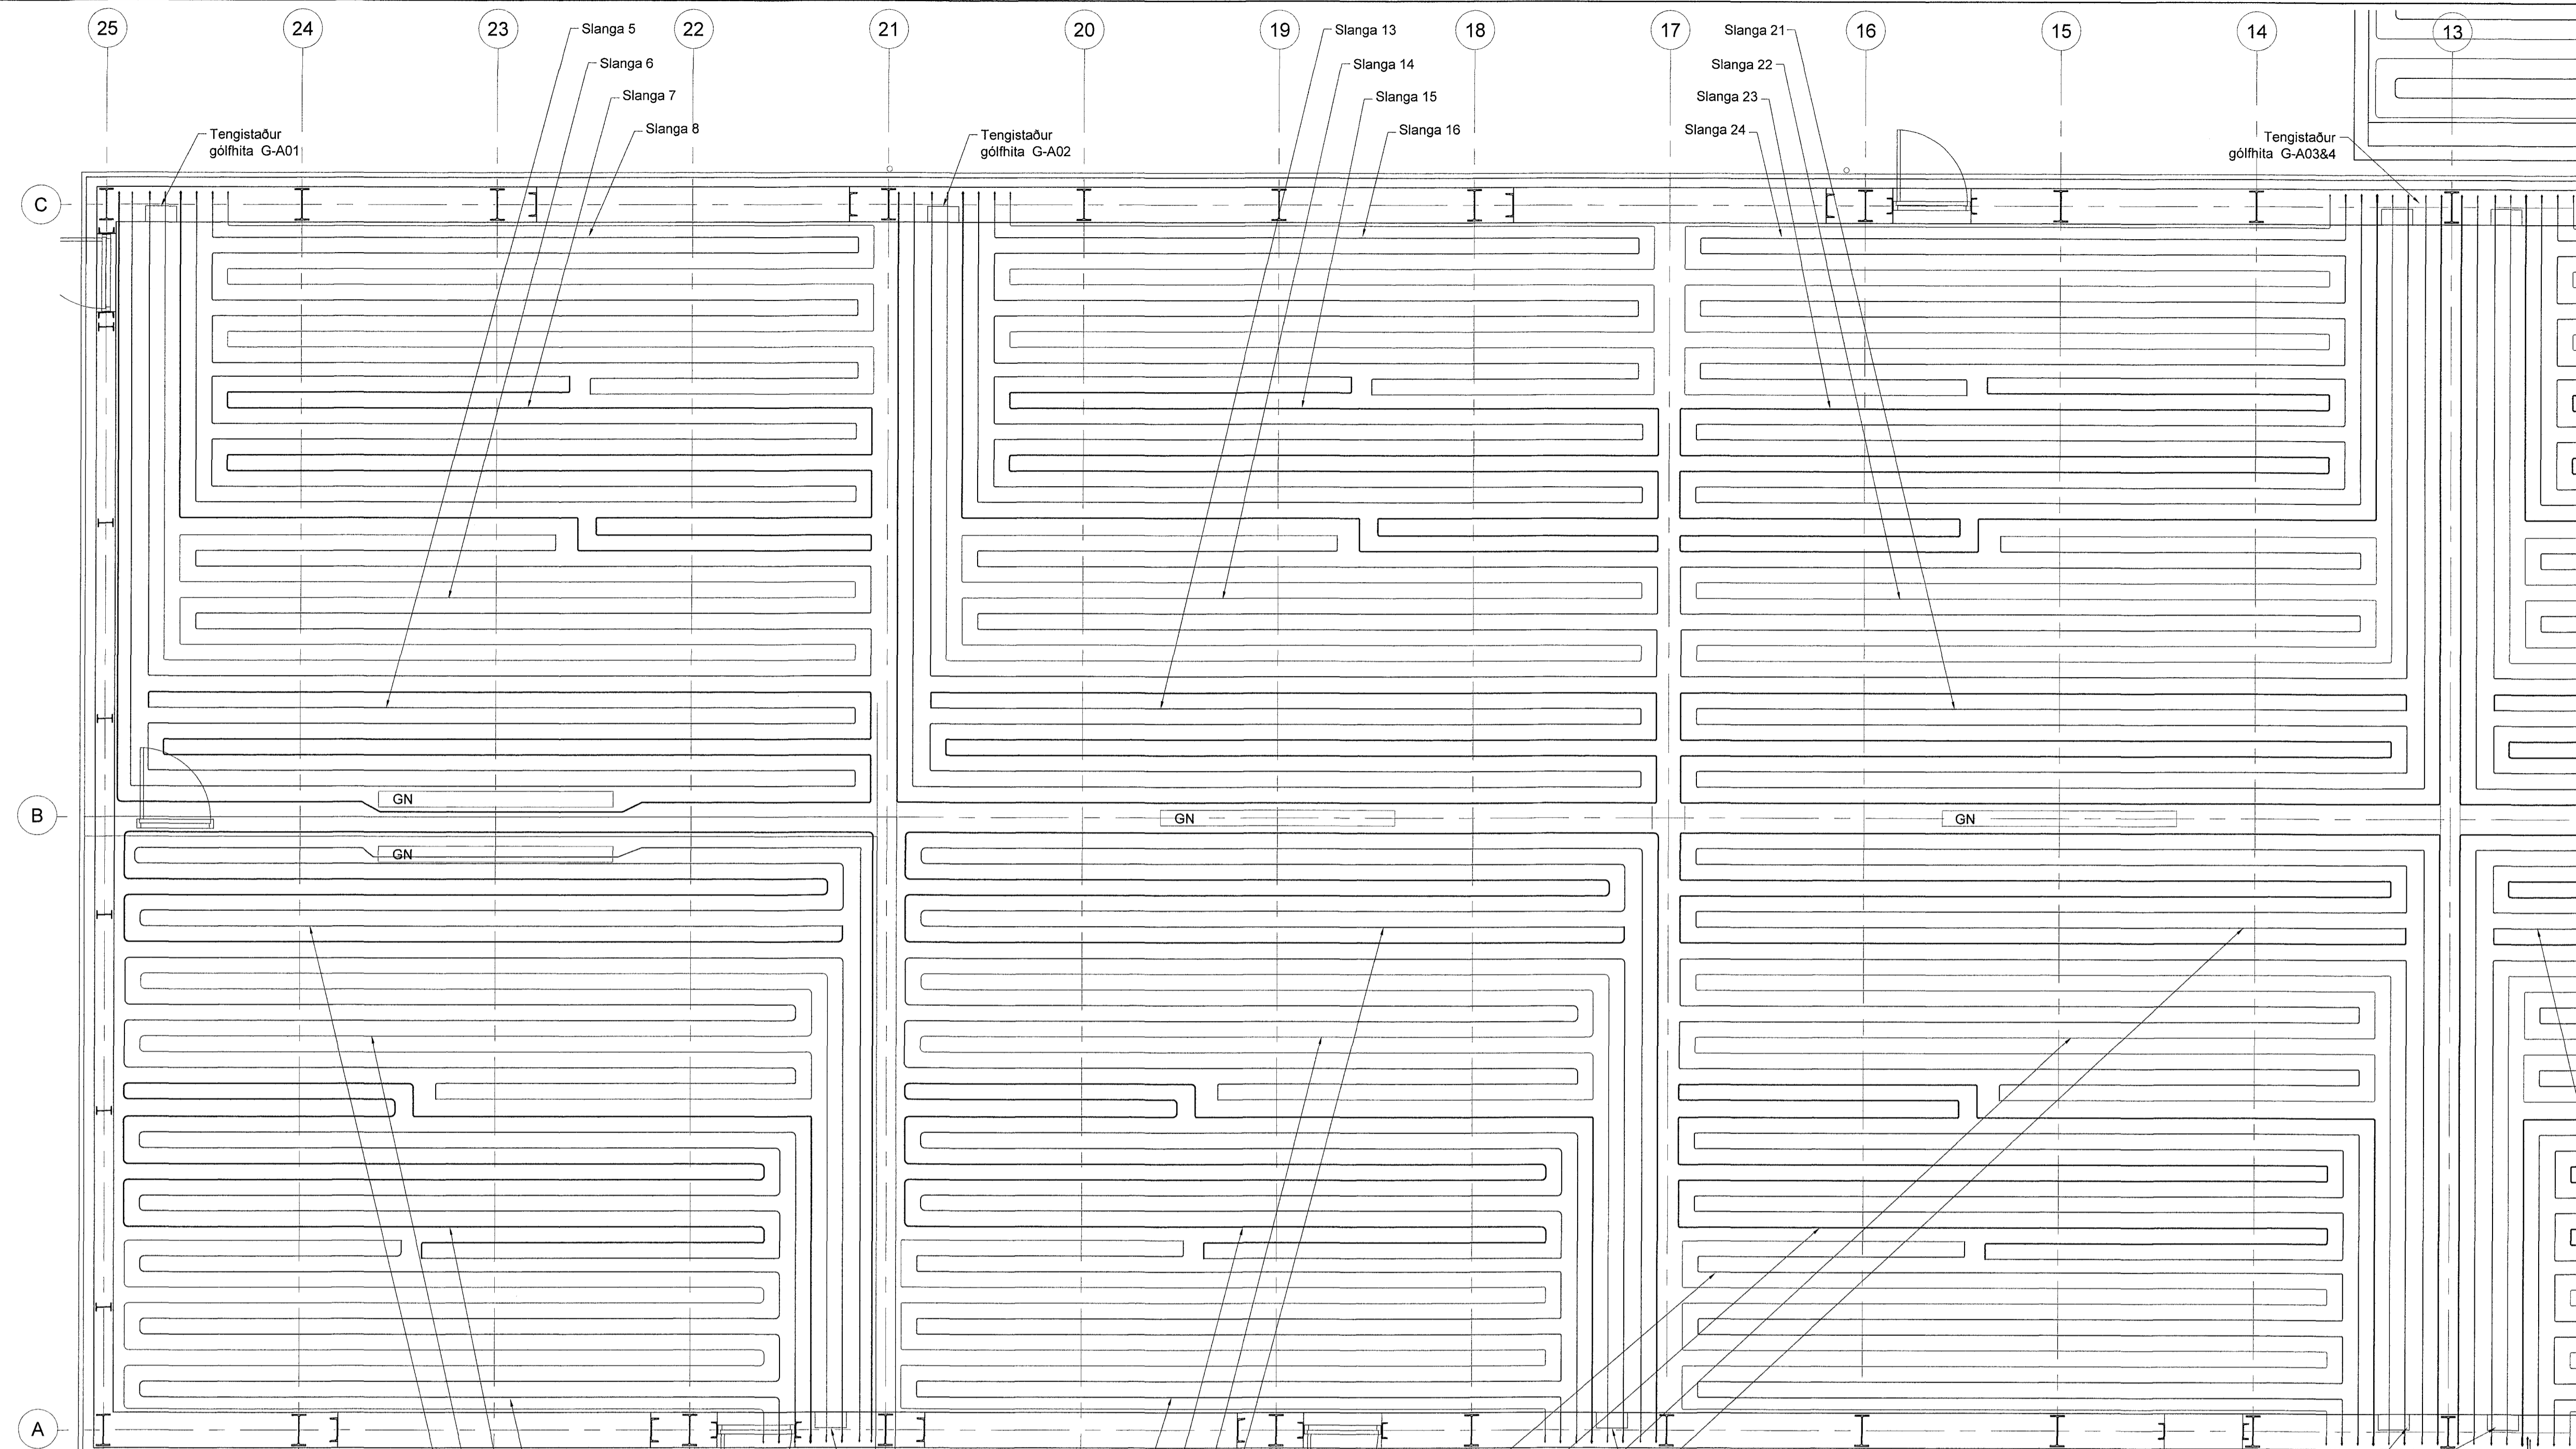

Grunnmynd
1 = 50 mm


Skýringar gólfhitalagna

Efni
Gólfhitalagnir skulu vera hitaþolin PEX-rör, vottað til nota í hitakerfum. Minnsta innra þvermál er 12mm eða DN12.

Frágangur lagna

Gólfhitalagnir í botnplötu skulu vera bundin ofan á járngrind. Staðsetja þarf rörin nákvæmlega m 200 eins og teikning sýnir og endarnir þurfa að standa a.m.k. 1m upp úr plötunni, skal merkja alla rörenda með númeri viðkomandi slaufu og lengd hennar strax við niðurlagningu. Tryggja skal strax við niðurlagningu rörunna að röraendar séu lokaðir þannig að aðskotahlutir s.s. steinar komist ekki inn í lagnirnar. Leggja skal hverja slöngu heila heila og án samskeyta.

Vinna við útlagningu rörunna og meðhöndlun þeirra skal vera í samræmi við fyrirmæli viðkomandi lagnaefnis framleiðanda. Skal hafa ~4bar þrýsting á lögnunum þegar steyp er að þeim.

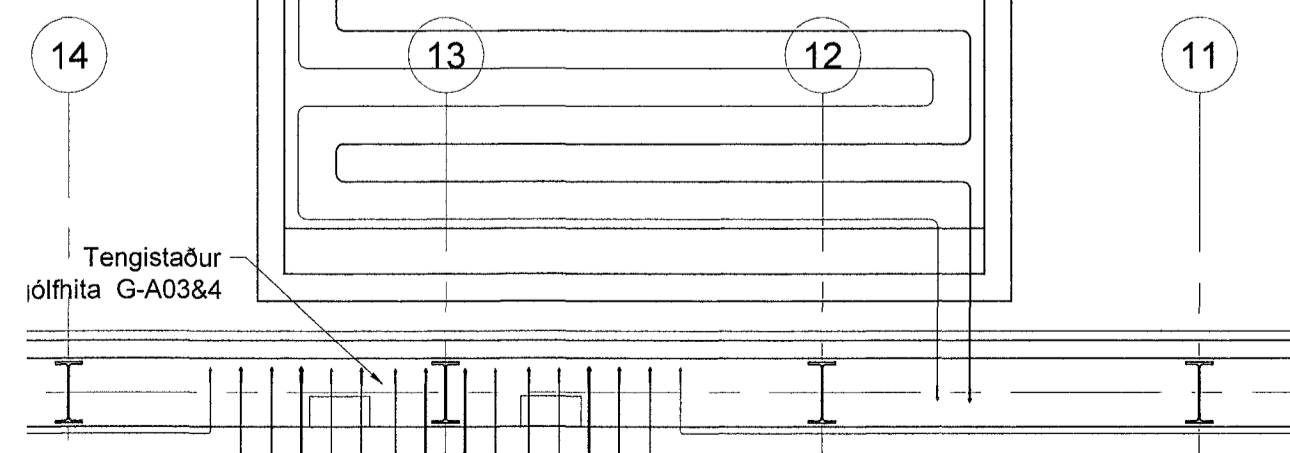

Grunnmynd þvottaplan
1 = 50 mm