



BJARKAVELLIR 1A HAFNARFIRÐI.

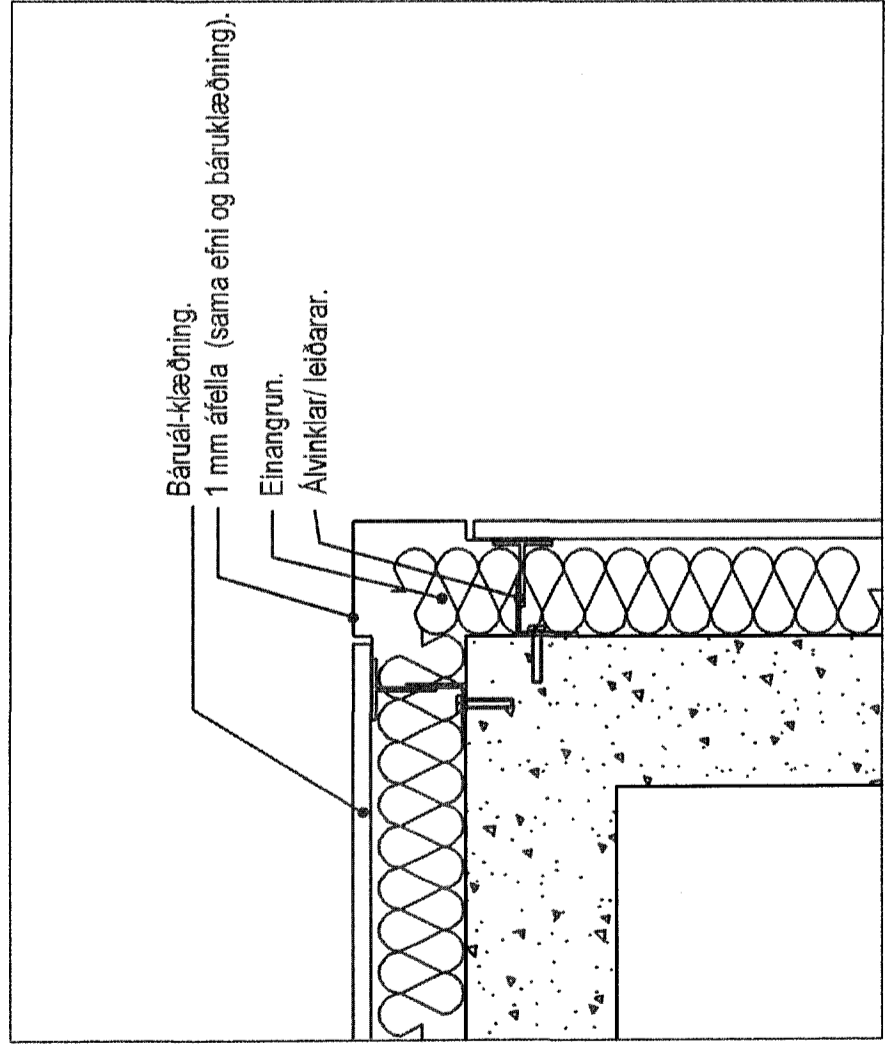

DEILI 1:10.
ÚTHORN BARKLÆÐING.

Samplykt þann
01. apríl 2015

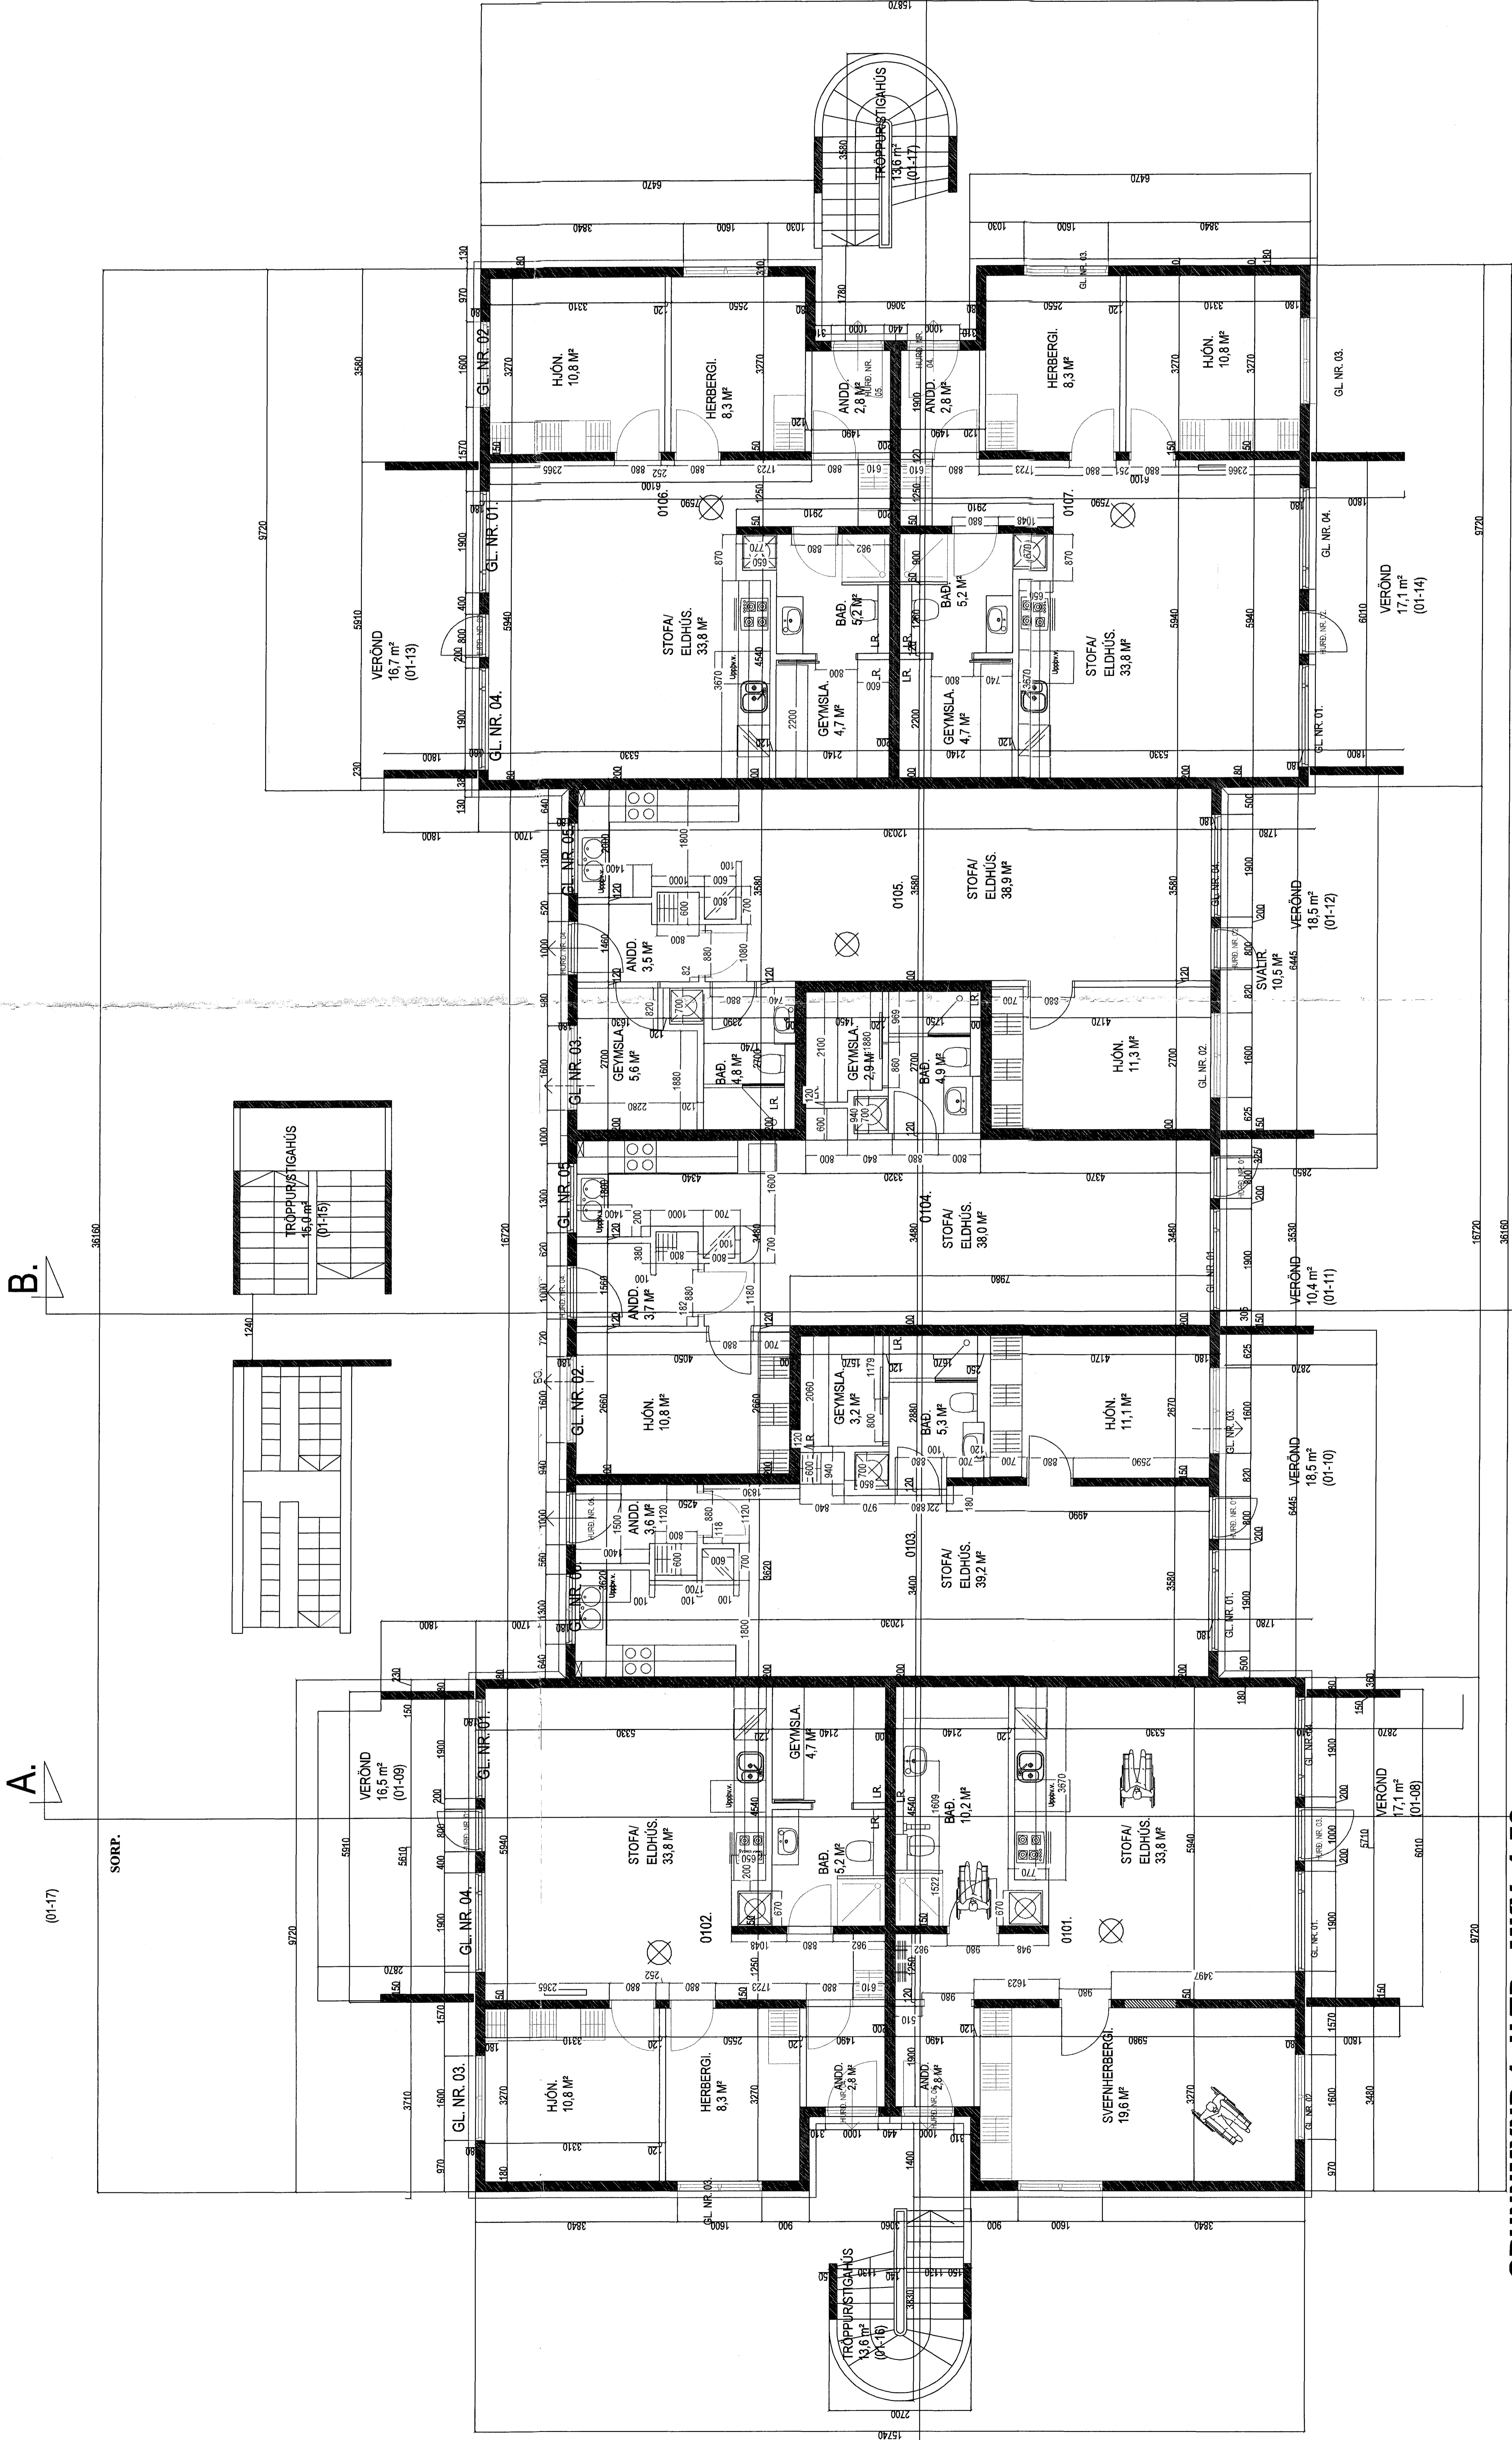

GRUNNMÝND 1. HÆÐ. MKV. 1:50.

Breytingar:	Daga:	Heiti Vnr:
Einh:		

Númer:	2 af 6
Skuggspáttur:	
Einh:	Grunnmynd 1 hæð, Húlmýnd, Máláttningar.
Prófkennital:	100 50 1 10.
Teiknari:	SK P.
Yfirari:	SK P.
Dagsetning útgáfu:	10-03-15
Endurskrá:	

BJARKAVELLIR 1A, Hafnarfirði.
Lanhnúmer:

STH, teiknistofan ehf.
Sindargötu 11,
Annar hæðin,
Kl. 5102BB-2789,
Sími 5651510,
teiknistofan@stheil.is

26/3/15 *SKP*

Sigurður Þorvarðsson byggingarkennigur tlf. n. 141250-4189.