

SKÝRINGAR


NEYSLUVATN:
LÖÐRETTAR LANGIR FRÁ KJALLARA Í TENGIRIND Í
ÍBUDUM SKULU VERA ALUPEX Ø25x2.5. FRÁ
TENGIRIND AD TÆKJUM SKULU LAGNIR VERA
Ø20x2.25.

HITALAGNIR:
LÖÐRETTAR LANGIR FRÁ KJALLARA Í TENGIRIND Í
ÍBUDUM SKULU VERA STÁLLAGNIR SVART Ø20. FRÁ
TENGIRIND AD TÆKJUM SKULU LAGNIR VERA PEX
Ø12x2.0.

FRÁRENNSLI:
FALLPIPUR SKULU VERA Ø100PP. HLIDARLAGNIR AD
SALERNI SKLA VERA Ø100PP. HLIDARLAGNIR AD
ELDHÚSVÖSLUM-ÞVOTTAVELUM SKULU VERA Ø70PP.
ADARAR HLIDARLANGIR SKULU VERA AD MINNSTA
KOSTI Ø50PP.

LAGNASTOKKUR OG SKAL VERA BÆÐI
HLJÓÐEINANGRADUR OG ELÐVARINN, SJÁ TEIKNINGAR
ARKITEKTS.

NIDURFÖLL Í SVÖLUM:
LAGNIR AD NIDURFÖLLUM Í SVÖLUM SKULU VERA AD
MINNSTAKOSTI Ø50 MED. SJÁ GRUNNMYND LAGNA.

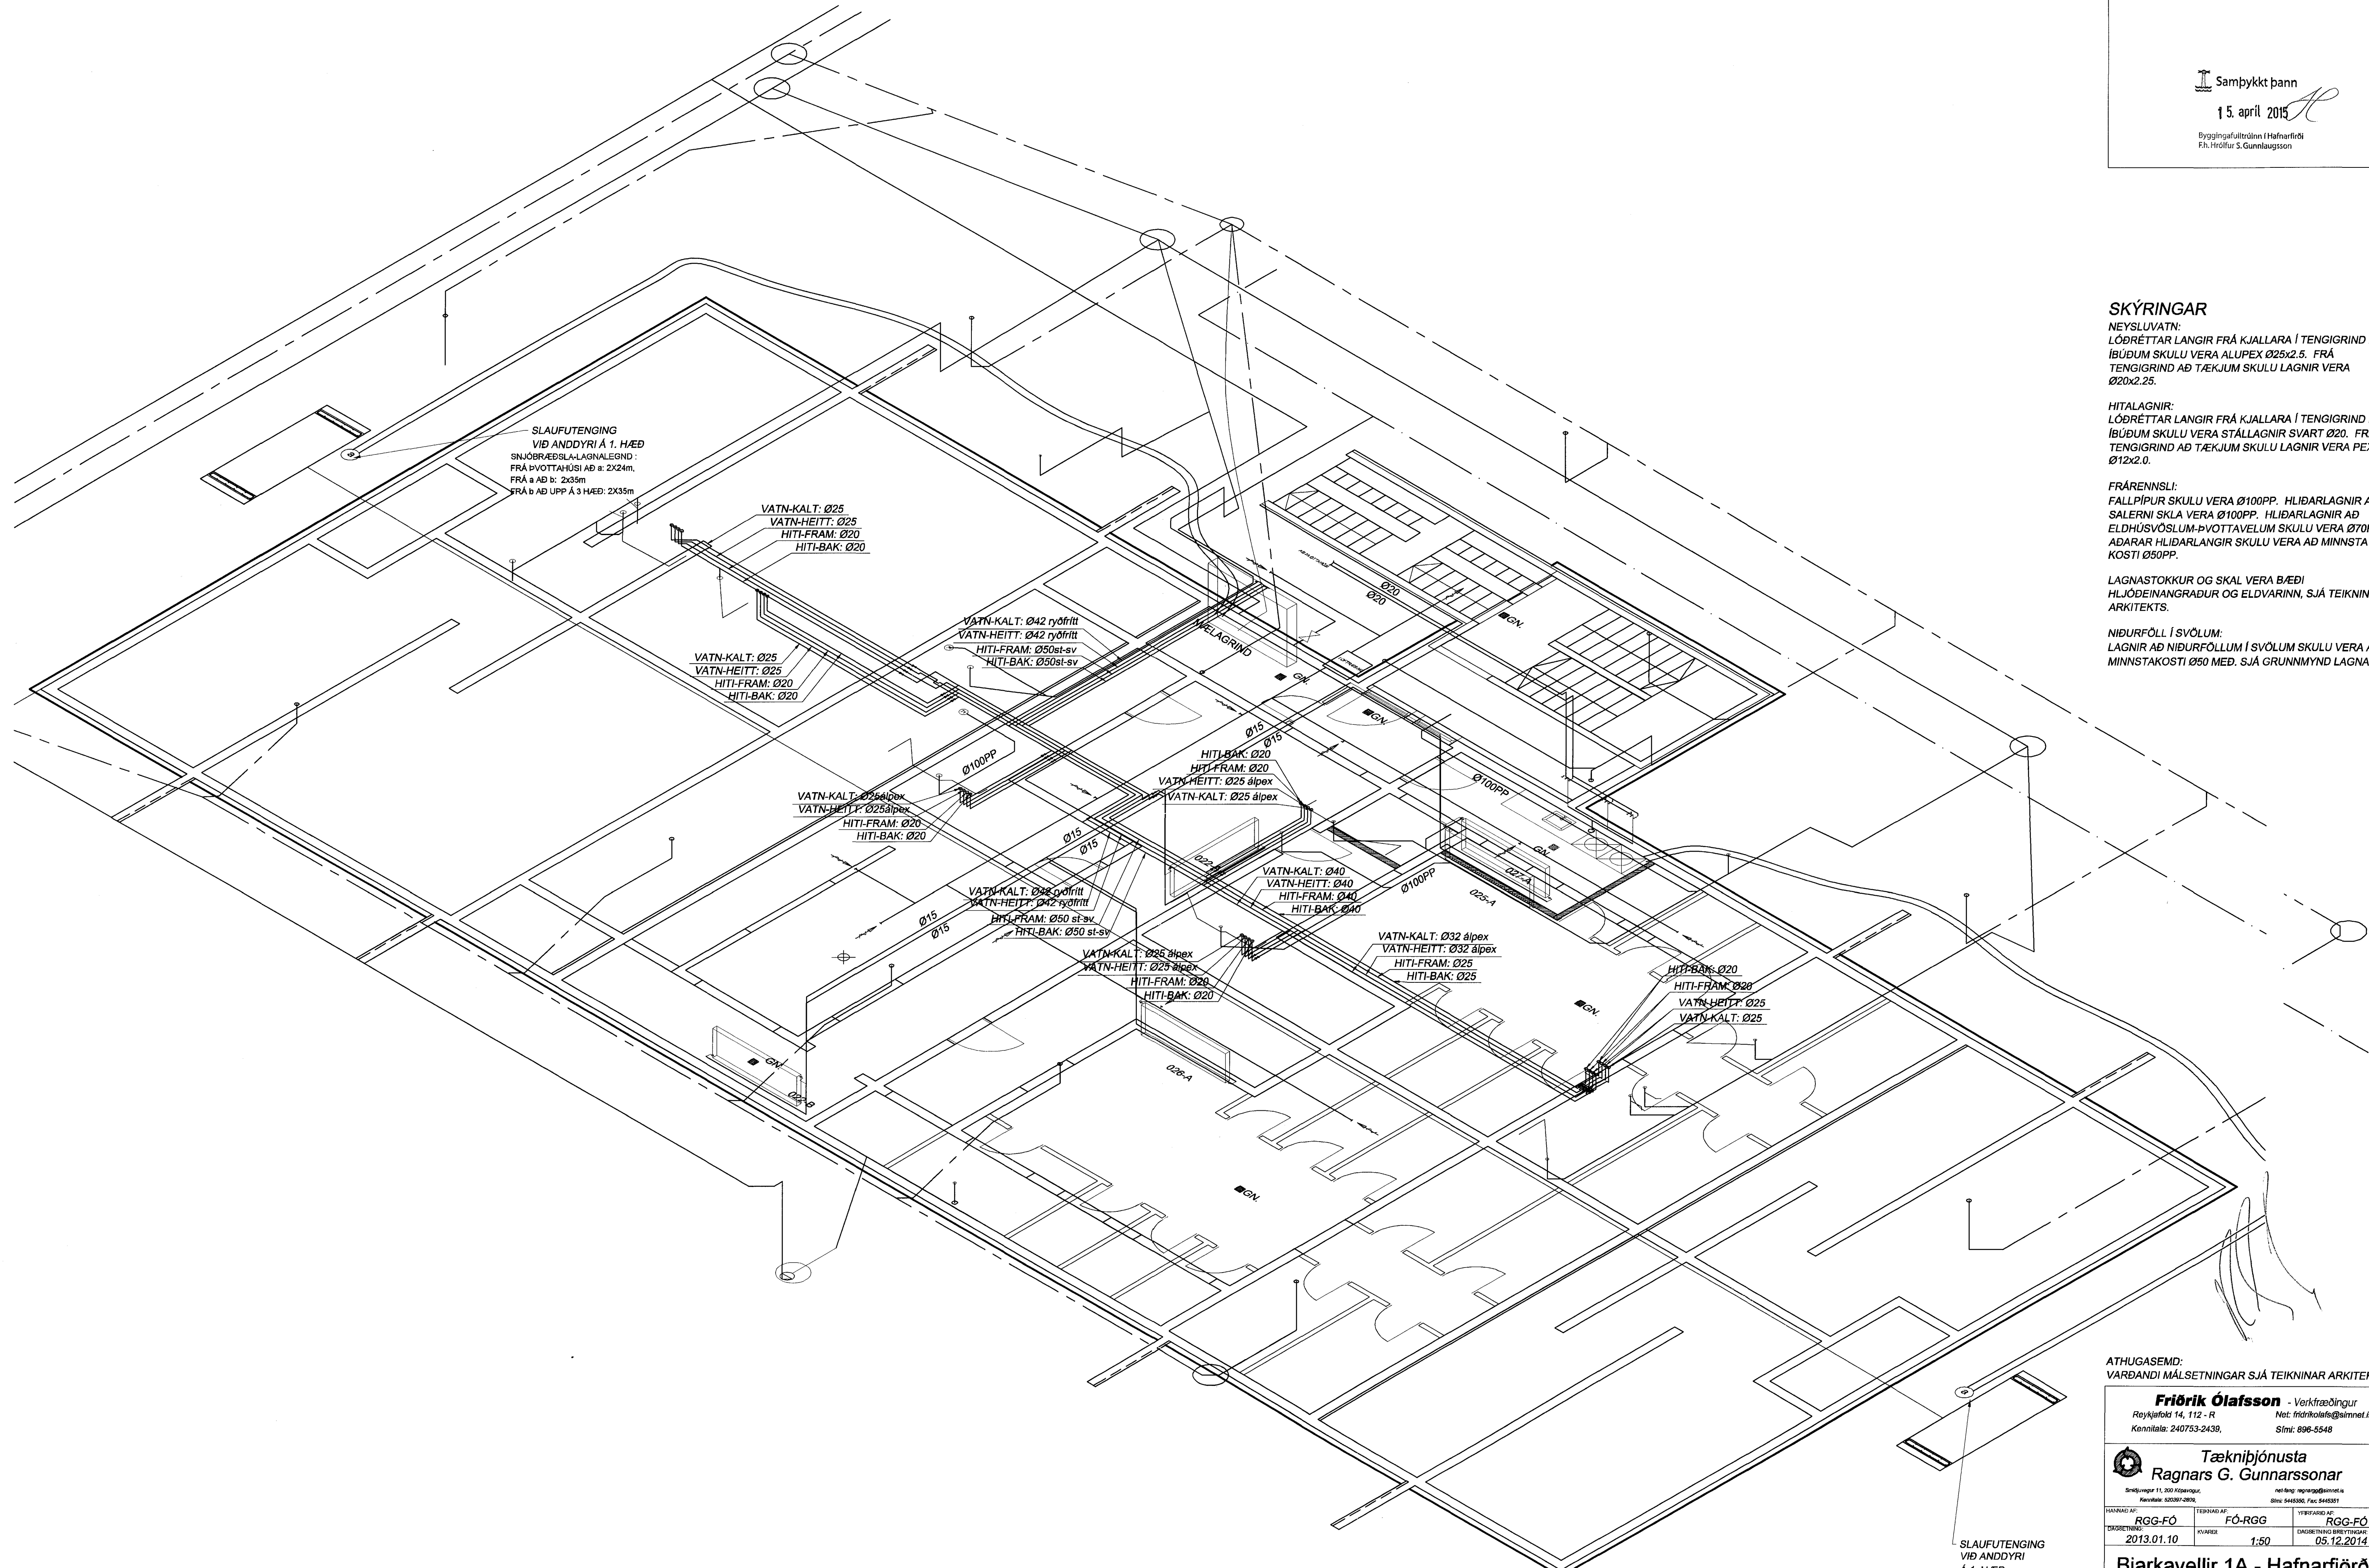

SLAUFUTENING
VIÐ ANDDYRI Á 1. HÆÐ
SNJÓBRÆÐSLA-LAGNALEGNÐ:
FRÁ ÞVOTTAHÚSI AD a: 2x24m,
FRÁ a AD b: 2x35m
FRÁ b AD UPP Á 3 HÆÐ: 2x35m

VATN-KALT: Ø25
VATN-HEITT: Ø25
HITI-FRAM: Ø20
HITI-BAK: Ø20

VATN-KALT: Ø42 ryðfritt
VATN-HEITT: Ø42 ryðfritt
HITI-FRAM: Ø50st-sv
HITI-BAK: Ø50st-sv

VATN-KALT: Ø25
VATN-HEITT: Ø25
HITI-FRAM: Ø20
HITI-BAK: Ø20

VATN-KALT: Ø25
VATN-HEITT: Ø25
HITI-FRAM: Ø20
HITI-BAK: Ø20

HITI-BAK: Ø20
HITI-FRAM: Ø20
VATN-HEITT: Ø25 álpex
VATN-KALT: Ø25 álpex

VATN-KALT: Ø42 ryðfritt
VATN-HEITT: Ø42 ryðfritt
HITI-FRAM: Ø50 st-sv
HITI-BAK: Ø50 st-sv

VATN-KALT: Ø25 álpex
VATN-HEITT: Ø25 álpex
HITI-FRAM: Ø20
HITI-BAK: Ø20

VATN-KALT: Ø40
VATN-HEITT: Ø40
HITI-FRAM: Ø40
HITI-BAK: Ø40

HITI-BAK: Ø20
HITI-FRAM: Ø20
VATN-HEITT: Ø25
VATN-KALT: Ø25

SLAUFUTENING
VIÐ ANDDYRI
Á 1. HÆÐ

SNJÓBRÆÐSLA-LAGNALEGNÐ:
FRÁ ÞVOTTAHÚSI AD a: 2x25m,
FRÁ a AD b: 2x35m
FRÁ b AD UPP Á 3 HÆÐ: 2x35m

ATHUGASEMD:
VARÐANDI MÁLSETNINGAR SJÁ TEIKNINAR ARKITEKTS.

Fríðrik Ólafsson - Verkfræðingur
Reykjaföki 14, 112 - R Not: fridrik@aimmet.is
Kennitala: 240753-2439, Sími: 896-5548

Tækniþjónusta
Ragnars G. Gunnarssonar
Skrifstofa: 11, 200 Kópavogur, netfang: ragnars@aimmet.is
Kvæði: 520387-2806, Sími: 5443360, Fax: 5443351

HAÐANAFN:	RGG-FÓ	TEIKNAD AF:	FÓ-RGG	VERFAD AF:	RGG-FÓ
DRÖGDEYING:	2013.01.10	KVÆÐI:	1:50	LAGNING BRETTINGAR:	05.12.2014

Bjarkavellir 1A - Hafnarfjörður
LAGNIR - KJALLARI OG LÖÐ
RÚMMYND

VERNUNUMER:	201207-50	BLAD:	L20-14	ÖFURAFN:	B
-------------	-----------	-------	--------	----------	---

BREYTING A: SNJÓBRÆÐSLA Í ÚTTRÖPPUR - DES2013
BREYTING B: Texti og lega lagna í kj. og frárennsli fallrör. 05.12.2014