


SKÝRINGAR:

- ÖLL MÁL ERU Í MILLIMETURM OG ALLIR KÓTAR ERU Í METURM - UPPGEFNIR KÓTAR Á GRUNNMYNDUM ERU ALLTAF MIÐAÐIR VIÐ EFRÍ BRÚN STEYPU
- SJÁ TEIKNINGU 1-A000 FYRIR ALMENNAR SKÝRINGAR
- SJÁ TEIKNINGU 1-2000 FYRIR ALMENN SNÍÐ Í PLÖTUR
- SJÁ TEIKNINGU 1-3001 TIL 3006 FYRIR HLIÐARMYNDIR VEGGJA
- HLUÐI JÁRNABENDINGAR Í VEGGJUM SEM SKILGREIND ER Á HLIÐARMYNDUM (TEIKNINGAR 1-3000+) GETUR VERIÐ INNAN PLÖTU OG SKAL VERKTAKI ÞVÍ KYNNNA SÉR VEL BENDINGU Í VEGGJUM ÁÐUR EN PLÖTUR ERU STEYPTAR.
- EF STAÐSETNING JÁRNABENDINGAR ER EKKI MÁLSETT Á GRUNNMYND SKAL ALMENNT GERT RÁÐ FYRIR AD HÚN SÉ MIÐJUSETT YFIR ÁSETUM EDA MITT Á MILLI ÁSETA.
- ÞVERHALLI Í YFIRBORÐI ÞAKLÖTU ER TEKINN Í ÁSTEYPULAGI - SJÁ TEIKNINGAR ARKITEKTA.
- FARG OFAN Á ÞAKLÖTU ER REIKNAD SEM 4,0 KN/m²
- SJÁ GATAPLÖN FRÁ FERLU FYRIR STÆRÐ OG STAÐSETNINGU GATA Í PLÖTUR OG VEGGI

- VEGGUR EDA BITI OFAN Á PLÖTU EDA BROTT Í EFRÍ BRÚN PLÖTU
- ▲ SJÓNSTEYPU ÁFERÐ PEIRRA HLIÐAR SEM PÍLA BENDIR Á. SJÁ TEIKNINGAR ARKITEKTS
- VXXX VEGGUR MEÐ GRUNNBENDINGU SKILGREINDUR Á TEIKNINGU 1-3500
- VXXX VEGGUR SEM TEKIN ER HLIÐARMYND AF Á TEIKNINGUM 1-3001+
- SXXX SÚLA - BENDING SÝND Á TEIKNINGU 1-3502

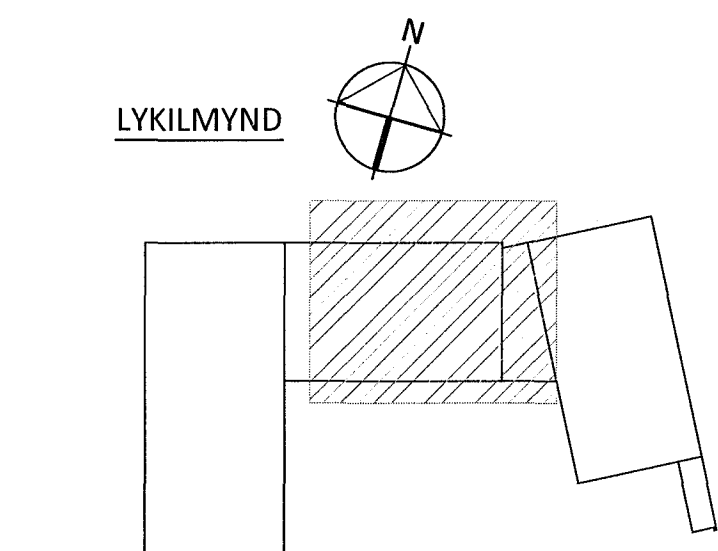

ÁRITUNARDAÐHÖNNUNDAF KT. 09129-3215

B	22.04.15	OP Í PLÖTU OG SNÍÐUM BÆTT VIÐ
A	20.10.14	VEGG V008 BREYTT
BR.	DAGS.	BREYTING
		SAMP.



FLUGVELLIR 1 HAFNARFIRDI
NÝBYGGING
BURÐARVIRKI
PLATA YFIR 3. HÆÐ - ÞAK
GRUNNMYND

SAMÞYKKT:		KT.	
HÖNNUNÐUR	YFRIFARID	DAGS. ÚTG.	DAGS. BREYTT.
ÞÓ	thorri@ferill.is	22.09.14	22.04.15
MKV:	VERKNR.	TEIKN. NR.	BREYTT.
1:50	14014	1 - 1303	B