



Samþykkt þann  
17. apríl 2015  
Byggingarfulltrúi / Höfundur  
P.h. Höfður S. Gunnlaugsson

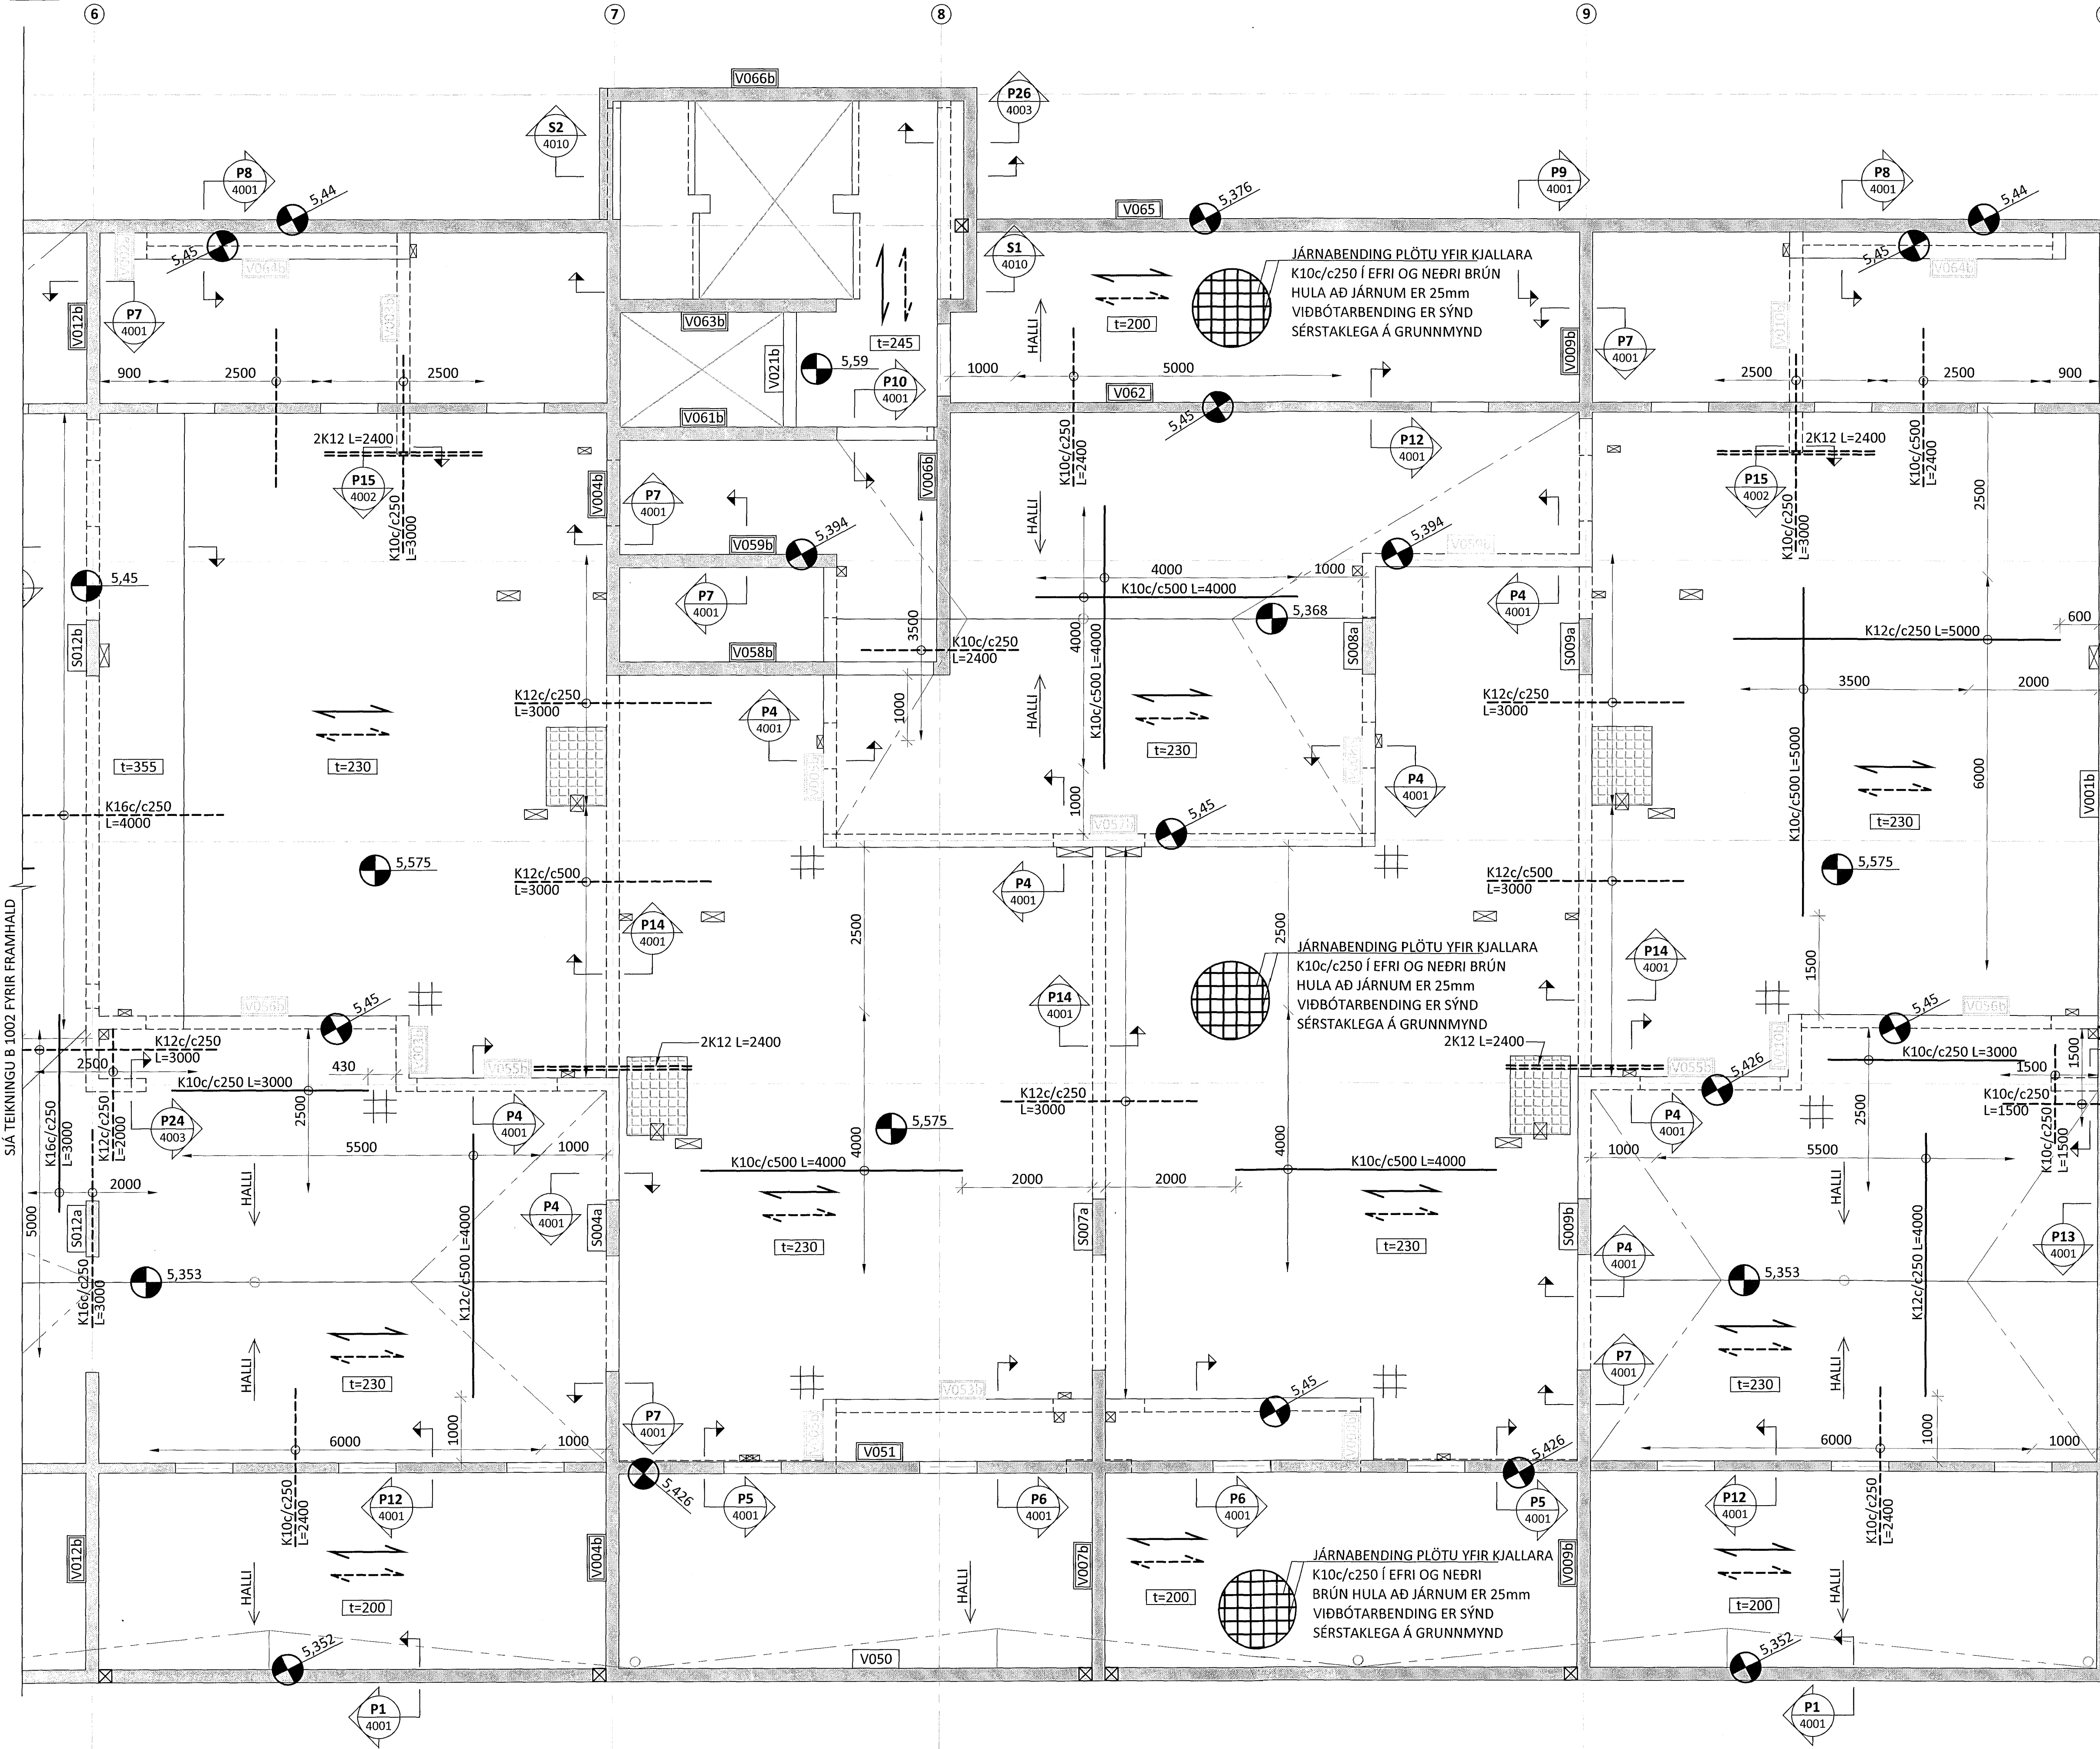

- F SKÝRINGAR:
- ÖLL MÁL ERU Í MILLIMETNUM OG ALLIR KÓTAR ERU Í METRUM - UPPGEFNIR KÓTAR Á GRUNNMYNDUM ERU ALLTAF MIÐAÐIR VIÐ EFRI BRÚN STEYPU
  - SJÁ TEIKNINGU B 0000 FYRIR ALMENNAR SKÝRINGAR
  - SJÁ TEIKNINGU B 3000+ FYRIR HLÍÐARMYNDIR VEGGJA
  - SJÁ TEIKNINGU B 4000+ FYRIR ALMENN SNIÐ Í PLÖTUR
  - SJÁ TEIKNINGU B 4050 FYRIR ALMENN SNIÐ Í VEGGI
  - SJÁ TEIKNINGU B 4010 OG B 4070 FYRIR FORSTEYPTA STIGA
  - HLUTI JÁRNABENDINGAR Í VEGGJUM SEM SKILGREIND ER Á HLÍÐARMYNDUM (TEIKNINGAR B 3000+) GETUR VERIÐ INNAN PLÖTU OG SKAL VERKTAKI ÞVI KYNNNA SÉR VEL BENDINGU Í VEGGJUM ÁÐUR EN PLÖTUR ERU STEYPTAR
  - EF STAÐSETNING JÁRNABENDINGAR ER EKKI MÁLSETT Á GRUNNMYND SKAL ALMENNT GERT RÁÐ FYRIR AÐ HÚN SÉ MIÐJUSETT YFIR ÁSETUM EDA MITT Á MILLI ÁSETA.
  - SJÁ GATAPLÖN FRÁ FERLI FYRIR STÆRÐ OG STAÐSETNINGU GATA Í PLÖTUR OG VEGGI

- E TÁKN:
- TÁKNAR INNSTEYPTA 25mm EINANGRUN - SJÁ TEIKNINGAR ARKITEKTS
  - TÁKNAR 40mm PYNNINGU Í PLÖTUR FYRIR STURTUKLEFA - SJÁ BENDINGU Á ALMENNUN SNIDI Á TEIKNINGU B 4000
  - ÞYKKING Í PLÖTU FYRIR FORMUN VATNSHALLA
  - VEGGUR MEÐ GRUNNBENDINGU SEM SKILGREIND ER Á TEIKNINGU B 4050
  - VEGGUR EDA SÚLA MEÐ SÉRABENDINGU SEM TEKIN ER HLÍÐARMYND AF Á TEIKNINGUM B 3000+
  - PLÖTUBENDING Í EFRI BRÚN VIÐ VEGGHORN:  
4+4K12c/c250 L=2000

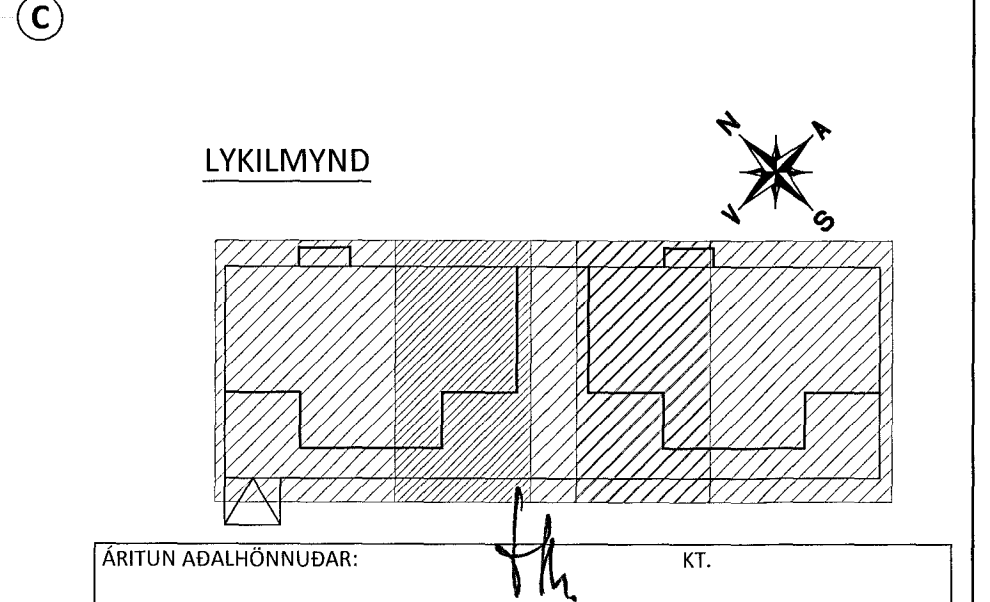

B

BR.	DAGS.	BREYTING	
<b>ferill</b> VERKFRÆÐISTOFA			
<b>HERJÓLFSGATA 32-34 HAFNARFJÖRÐUR</b>			
FJÖLBÝLISHÚS			
BURÐARVIRKI PLATA YFIR KJALLARA GRUNNMYND			
SAMPYKKT: KT.			
HÖNNUDUR	YFIRFARID	DAGS. ÖTG.	DAGS. BREYT.
AK	arngur@ferill.is	HE	31.03.15
MKV.	1:50	VERKNR.	TEIKN. NR.
		14103	B 1003
Ferill ehf. Mörkin 1 108 Reykjavík Sími: 575 1600 Fax: 575 1601 www.ferill.is			