


SKÝRINGAR:

- ÖLL MÁL ERU Í MILLIMETNUM OG ALLIR KÓTAR ERU Í METNUM - UPPGEFNIR KÓTAR Á GRUNNMYNDUM ERU ALLTAF MIÐAÐIR VIÐ EFRI BRÚN STEYPU
- SIÁ TEIKNINGU B 0000 FYRIR ALMENNAR SKÝRINGAR
- SIÁ TEIKNINGU B 3000+ FYRIR HLÍÐARMYNDIR VEGGJA
- SIÁ TEIKNINGU B 4000+ FYRIR ALMENN SNÍÐ Í PLÖTUR
- SIÁ TEIKNINGU B 4050 FYRIR ALMENN SNÍÐ Í VEGGI
- SIÁ TEIKNINGU B 4010 OG B 4070 FYRIR FORSTEYPTA STIGA
- HLUTI JÁRNABENDINGAR Í VEGGJUM SEM SKILGREIND ER Á HLÍÐARMYNDUM (TEIKNINGAR B 3000+) GETUR VERIÐ INNAN PLÖTU OG SKAL VERKTAKI ÞVÍ KYNNNA SÉR VEL BENDINGU Í VEGGJUM AÐUR EN PLÖTUR ERU STEYPTAR
- EF STAÐSETNING JÁRNABENDINGAR ER EKKI MÁLSETT Á GRUNNMYND SKAL ALMENNT GERT RÁÐ FYRIR AÐ HÚN SÉ MIÐJUSETT YFIR ÁSETUM EDA MITT Á MILLI ÁSETA.
- SIÁ GATAPLÖN FRÁ FERLU FYRIR STÆRÐ OG STAÐSETNINGU GATA Í PLÖTUR OG VEGGI


TÁKN:

- TÁKNAR INNSTEYPTA 25mm EINANGRUN - SIÁ TEIKNINGAR ARKITEKTS
- TÁKNAR 40mm PYNNINGU Í PLÖTUR FYRIR STURTKLEFA - SIÁ BENDINGU Á ALMENNUN SNÍÐI Á TEIKNINGU B 4000
- ÞYKING Í PLÖTU FYRIR FORMUN VATNSHALLA
- VEGGUR MEÐ GRUNNBENDINGU SEM SKILGREIND ER Á TEIKNINGU B 4050
- VEGGUR EDA SÚLA MEÐ SÉR BENDINGU SEM TEKIN ER HLÍÐARMYND AF Á TEIKNINGUM B 3000+
- PLÖTUBENDING Í EFRI BRÚN VIÐ VEGGHORN:
4+4K12c/c250 L=2000

LYKILMYND

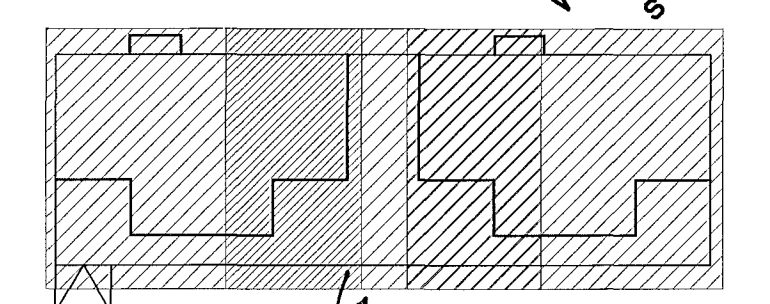

ÁRITUN ADALHÖNUNÐAR: KT.

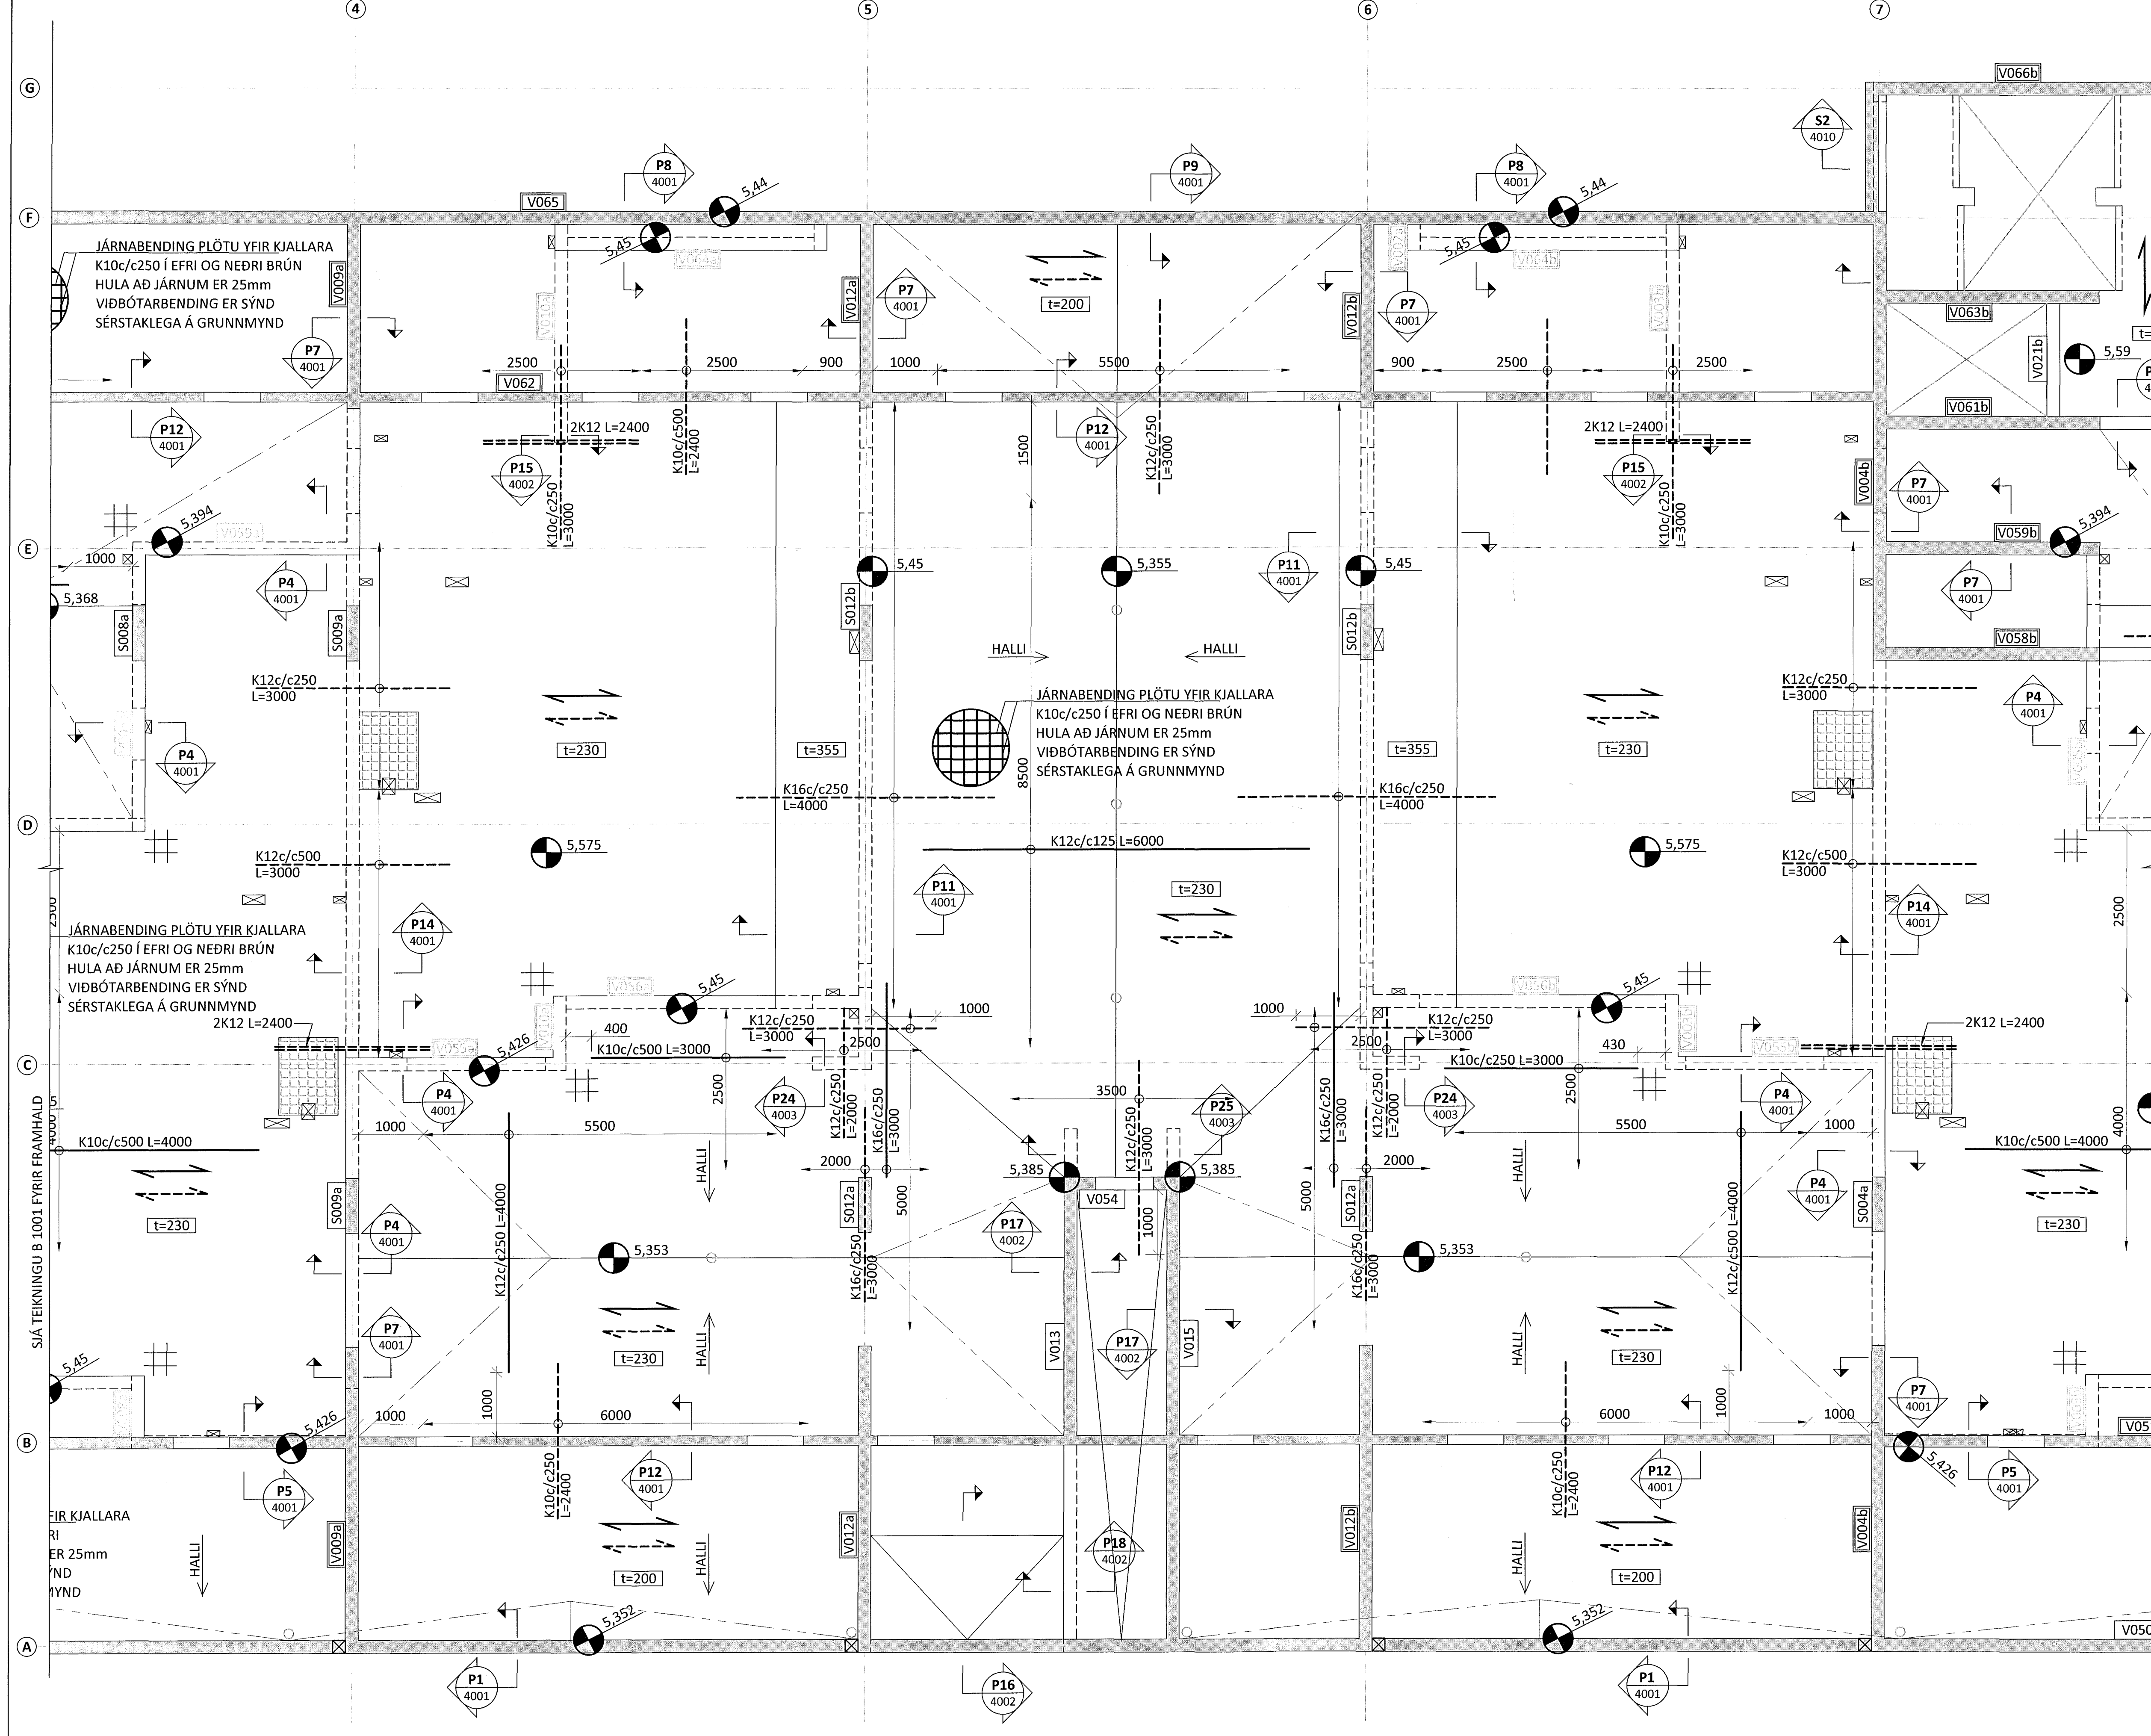

BR. DAGS. BREYTING			
ferill VERKFRÆBISTOFA			
HERJÓLFSGATA 32-34 HAFNARFJÖRÐUR			
FJÖLBÝLISHÚS			
BURDARVIRKI PLATA YFIR KJALLARA GRUNNMYND			
SAMÞYKKT: KT.		121260-4689	
HÖNNUNUR	YFIRFARID	DAGS. ÚTG.	DAGS. BREYT.
AK	arngrimur@ferill.is	HE	31.03.15
MKV.	VERKNR.	TEIKN. NR.	BREYT.
1:50	14103	B 1002	
Ferill ehf. Mörkin 1 108 Reykjavík Sími: 575 1600 Fax: 575 1601 www.ferill.is			