



Samþykkt þann
17. apríl 2015
Byggingarfulltrúin í Hlíðarmynd
F.h. Hrólfur S. Gunnarsson

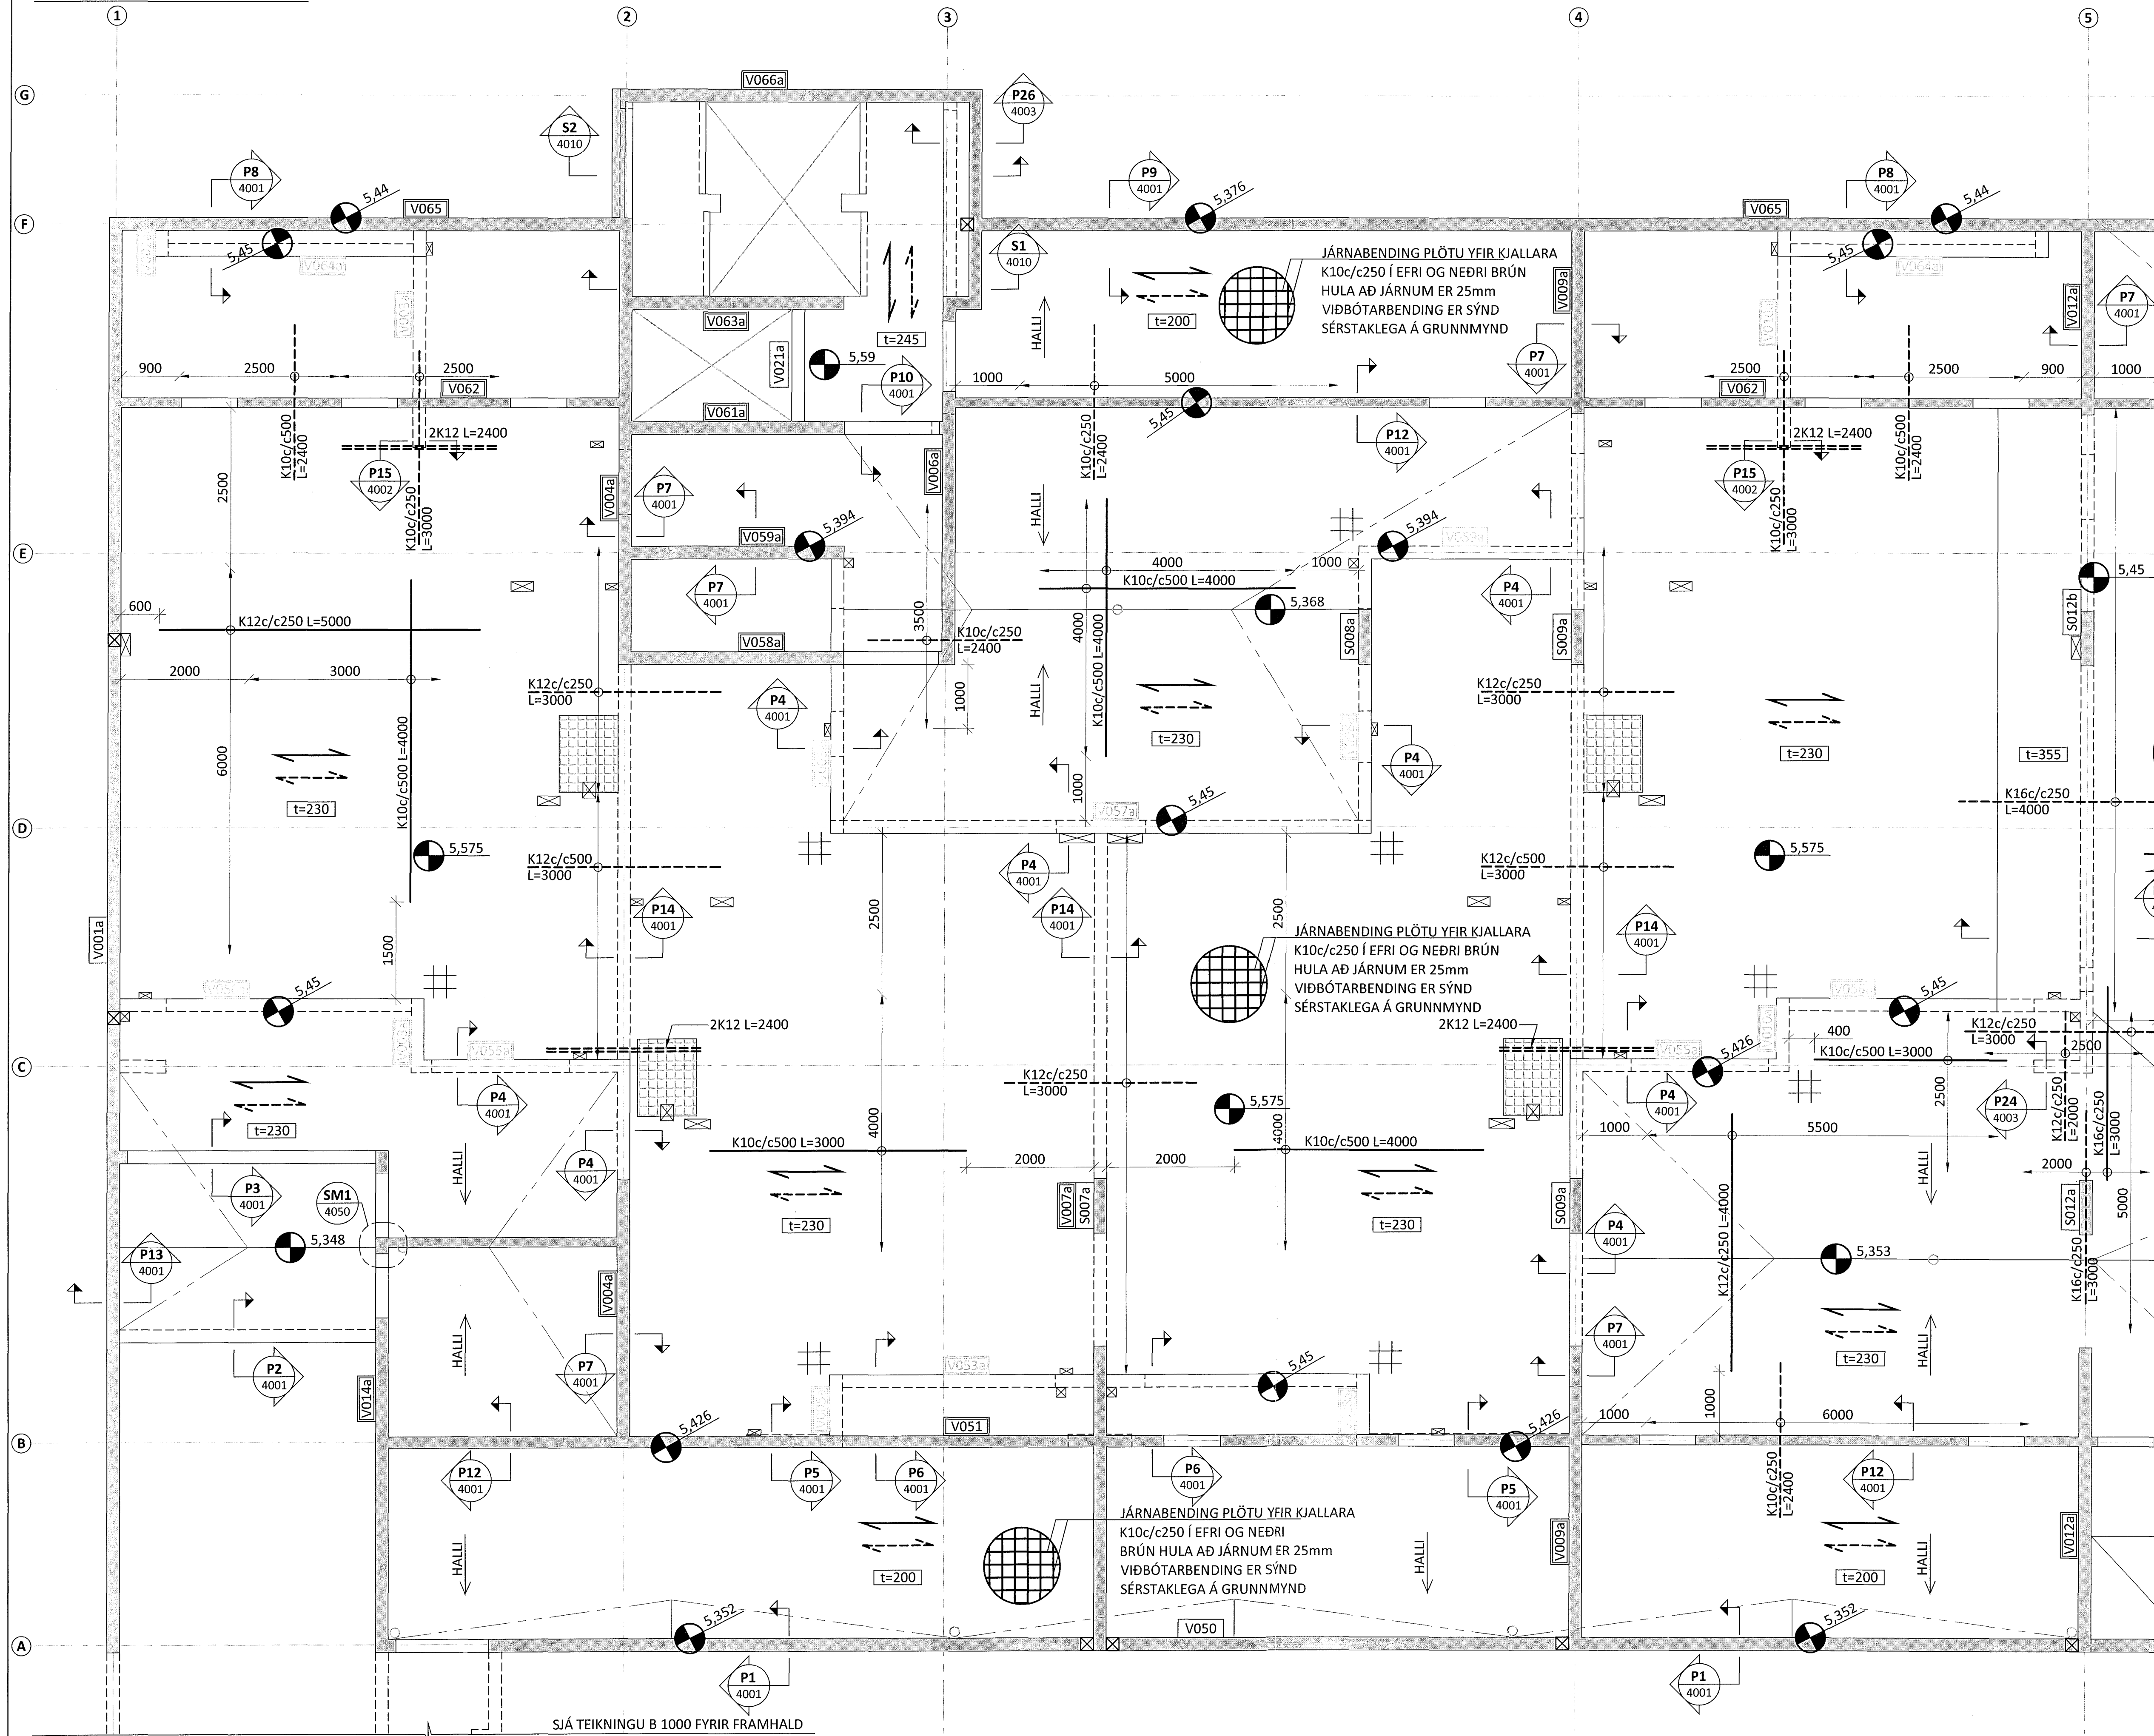

- SKÝRINGAR:
- ÖLL MÁL ERU Í MILLIMETURUM OG ALLIR KÓTAR ERU Í METURUM - UPPGEFNIR KÓTAR Á GRUNNMYNDUM ERU ALLTAF MIÐADIR VIÐ EFRI BRÚN STEYPU
 - SJÁ TEIKNINGU B 0000 FYRIR ALMENNAR SKÝRINGAR
 - SJÁ TEIKNINGU B 3000+ FYRIR HLÍÐARMYNDIR VEGGJA
 - SJÁ TEIKNINGU B 4000+ FYRIR ALMENN SNÍÐ Í PLÖTUR
 - SJÁ TEIKNINGU B 4050 FYRIR ALMENN SNÍÐ Í VEGGI
 - SJÁ TEIKNINGU B 4010 OG B 4070 FYRIR FORSTEYPTA STIGA
 - HLUTI JÁRNABENDINGAR Í VEGGJUM SEM SKILGREIND ER Á HLÍÐARMYNDUM (TEIKNINGAR B 3000+) GETUR VERIÐ INNAN PLÖTU OG SKAL VERKTAKI ÞVÍ KYNNA SÉR VEL BENDINGU Í VEGGJUM ÁÐUR EN PLÖTUR ERU STEYPTAR
 - EF STAÐSETNING JÁRNABENDINGAR ER EKKI MÁLSETT Á GRUNNMYND SKAL ALMENNT GERT RÁÐ FYRIR AD HÚN SÉ MIÐJUSETT YFIR ÁSETUM EÐA MITT Á MILLI ÁSETA.
 - SJÁ GATAPLÖN FRÁ FERLU FYRIR STÆRÐ OG STAÐSETNINGU GATA Í PLÖTUR OG VEGGI

- TÁKN:
- TÁKNAR INNSTEYPTA 25mm EINANGRUN - SJÁ TEIKNINGAR ARKITEKTS
 - TÁKNAR 40mm ÞYNNINGU Í PLÖTUR FYRIR STURTUKLEFA - SJÁ BENDINGU Á ALMENNUN SNÍÐI Á TEIKNINGU B 4000
 - ÞYKKING Í PLÖTU FYRIR FORMUN VATNSHALLA
 - VXXX VEGGUR MEÐ GRUNNBENDINGU SEM SKILGREIND ER Á TEIKNINGU B 4050
 - VXXX VEGGUR EÐA SÚLA MEÐ SÉRIBENDINGU SEM TEKIN ER HLÍÐARMYND AF Á TEIKNINGUM B 3000+
 - PLÖTUBENDING Í EFRI BRÚN VIÐ VEGGHORN:

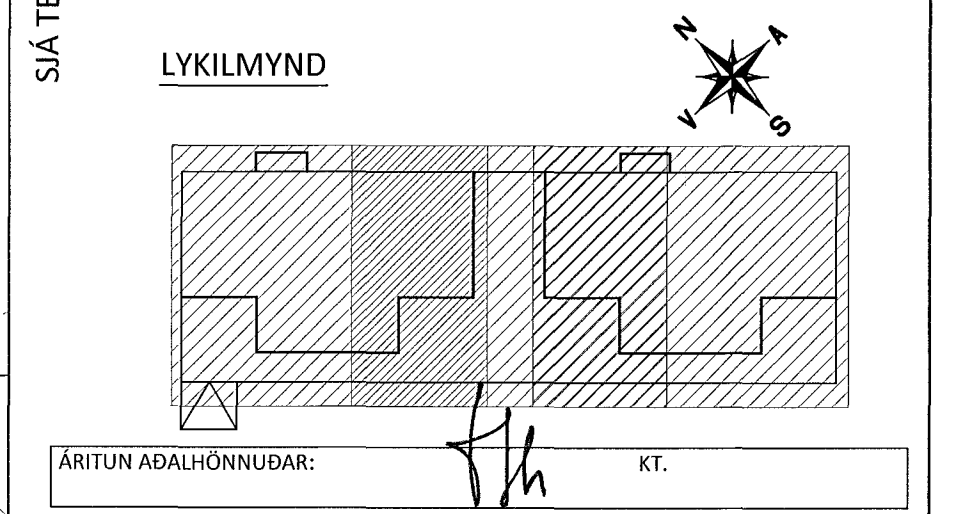

SJÁ TEIKNINGU B 1000 FYRIR FRAMHALD

BR. DAGS. BREYTING

ferill
VERKFRÆÐISTOFA

HERJÓLFSGATA 32-34 HAFNARFJÓRÐUR
FJÓLBÝLIHÚS

BURÐARVIRKI
PLATA YFIR KJALLARA
GRUNNMYND

SAMÞYKKT: *Deiðmann* KT.
HÖNNUNDIR: AK arngrimur@ferill.is YFIRFARID: HE DAGS. ÚTG.: 31.03.15 DAGS. BREYT.:
MKV.: 1:50 VERKNR.: 14103 TEIKN. NR.: B 1001 BREYT.:
Ferill ehf Mörkin 1 108 Reykjavík Sími: 575 1600 Fax: 575 1601 www.ferill.is