


LYKILMYND

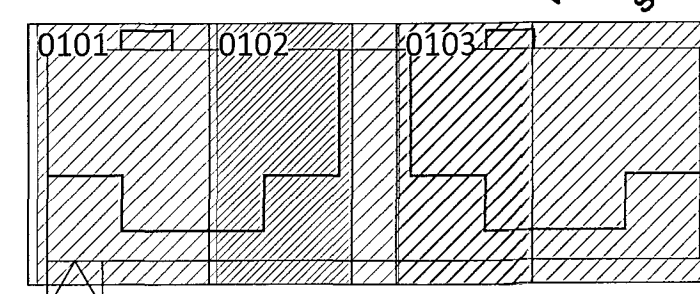

SKÝRINGAR:

- ÖLL MÁL ERU Í MILLIMETNUM OG ALLIR KÓTAR ERU Í METRUM - UPPGEFNIR KÓTAR Á GRUNNMÝNDUM ERU ALLTAF MIÐAÐIR VID EFRI BRÚN STEYPU
- SJÁ TEIKNINGU B 0000 FYRIR ALMENNAR SKÝRINGAR
- SJÁ TEIKNINGU B 3000+ FYRIR HLIÐARMYNDIR VEGGJA
- SJÁ TEIKNINGU B 4000+ FYRIR ALMENN SNID Í PLÖTUR
- SJÁ TEIKNINGU B 4050 FYRIR ALMENN SNID Í VEGGI
- SJÁ TEIKNINGU B 4010 OG B 4070 FYRIR FORSTEYPTA STIGA
- HLUTI JÁRNABENDINGAR Í VEGGJUM SEM SKILGREIND ER Á HLIÐARMYNDUM (TEIKNING B 3000+) GETUR GERIÐ INNAN PLÖTU OG SKAL VERKTAKI ÞVÍ KYNNNA SÉR VEL BENDINGU Í VEGGJUM ÁÐUR EN PLÖTUR ERU STEYPTAR
- EF STAÐSETNING JÁRNABENDINGAR ER EKKI MÁLSETT Á GRUNNMÝND SKAL ALMENNT GERT RÁÐ FYRIR AD HÚN SÉ MIÐJUSETT YFIR ÁSETUM EÐA MITT Á MILLI ÁSETA.
- SJÁ GATAPLÖN FRÁ FERLI FYRIR STÆRÐ OG STAÐSETNINGU GATA Í PLÖTUR OG VEGGI

TÁKN:

- TÁKNAR INNSTEYPTA 25mm EINANGRUN - SJÁ TEIKNINGAR ARKITEKTS
- TÁKNAR 40mm ÞYNNINGU Í PLÖTUR FYRIR STURTUKLEFA - SJÁ BENDINGU Á ALMENNUN SNIDI Á TEIKNINGU B 4000
- ÞYKKING Í PLÖTU FYRIR FORMUN VATNSHALLA
- VXXX VEGGUR MED GRUNNBENDINGU SEM SKILGREIND ER Á TEIKNINGU B 4050
- VXXX VEGGUR EÐA SÚLA MED SÉRBENDINGU SEM TEKIN ER HLIÐARMYND AF Á TEIKNINGUM B 3000+
- PLÖTUBENDING Í EFRI BRÚN VID VEGGHORN: 4+4K12c/c250 L=2000

ÁRITUN ADALHÖNNUDAR: KT.

BR.	DAGS.	BREYTING



HERJÓLFGATA 32-34 HAFNARFJÖRÐUR
FJÖLBÝLISHÚS
BURÐARVIRKI
PLATA YFIR KJALLARA
YFIRLITSMYND - GRUNNMÝND

SAMÞYKKT:	KT.
HÖNNUNDIR	YFIRFARID
AK	arngrimur@ferill.is
MKV.	1:100
VERKNR.	14103
DAGS. ÚTG.	31.03.15
DAGS. BREY.	
TEIKN. NR.	B 1000
BREY.	