

Samþykkt þann

17. apríl 2015

Byggingarfulltrúin í Herjólfsgata  
F.h. Hrólfur S. Gunnlaugsson


SKÝRINGAR:

- ÖLL MÁL ERU Í MILLIMETURUM OG ALLIR KÓTAR ERU Í METURUM - UPPGEFNIR KÓTAR Á GRUNNMYNDUM ERU ALLTAF MIÐAÐIR VIÐ EFRI BRÚN STEYPU
- SJÁ TEIKNINGU B 0000 FYRIR ALMENNAR SKÝRINGAR
- SJÁ TEIKNINGU B 3000+ FYRIR HLIÐARMYNDIR VEGGJA
- SJÁ TEIKNINGU B 4000+ FYRIR ALMENN SNIÐ Í PLÖTUR
- SJÁ TEIKNINGU B 4050 FYRIR ALMENN SNIÐ Í VEGGI
- SJÁ TEIKNINGU B 4010 OG B 4070 FYRIR FORSTEYPTA STIGA
- HLUTI JÁRNABENDINGAR Í VEGGIUM SEM SKILGREIND ER Á HLIÐARMYNDUM (TEIKNINGAR B 3000+) GETUR VERIÐ INNAN PLÖTU OG SKAL VERKTAKI ÞVI KYNNNA SÉR VEL BENDINGU Í VEGGIUM ÁÐUR EN PLÖTUR ERU STEYPTAR
- EF STAÐSETNING JÁRNABENDINGAR ER EKKI MÁLSETT Á GRUNNMYND SKAL ALMENNT GERT RÁÐ FYRIR ÁÐ HÚN SÉ MIÐJUSETT YFIR ÁSETUM EDA MITT Á MILLI ÁSETA.
- SJÁ GATAPLÖN FRÁ FERLU FYRIR STÆRD OG STAÐSETNINGU GATA Í PLÖTUR OG VEGGI


TÁKN:

- TÁKNAR INNSTEYPTA 25mm EINANGRUN - SJÁ TEIKNINGAR ARKITEKTS
- TÁKNAR 40mm ÞYNNINGU Í PLÖTUR FYRIR STURTUKLEFA - SJÁ BENDINGU Á ALMENNUN SNIÐI Á TEIKNINGU B 4000
- ÞYKKING Í PLÖTU FYRIR FORMUN VATNSHALLA
- VEGGUR MEÐ GRUNNBENDINGU SEM SKILGREIND ER Á TEIKNINGU B 4050
- VEGGUR EDA SÚLA MEÐ SÉRIBENDINGU SEM TEKIN ER HLIÐARMYND AF Á TEIKNINGUM B 3000+
- PLÖTUBENDING Í EFRI BRÚN VIÐ VEGGHORN: 4+4K12c/c250 L=2000

LYKILMYND

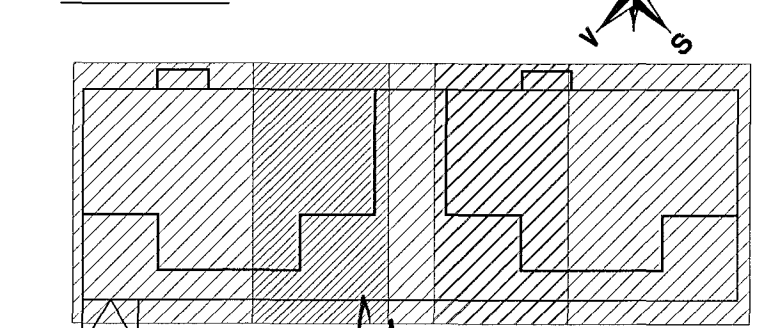

ÁRITUN ABALHÖNNUÐAR: KT.

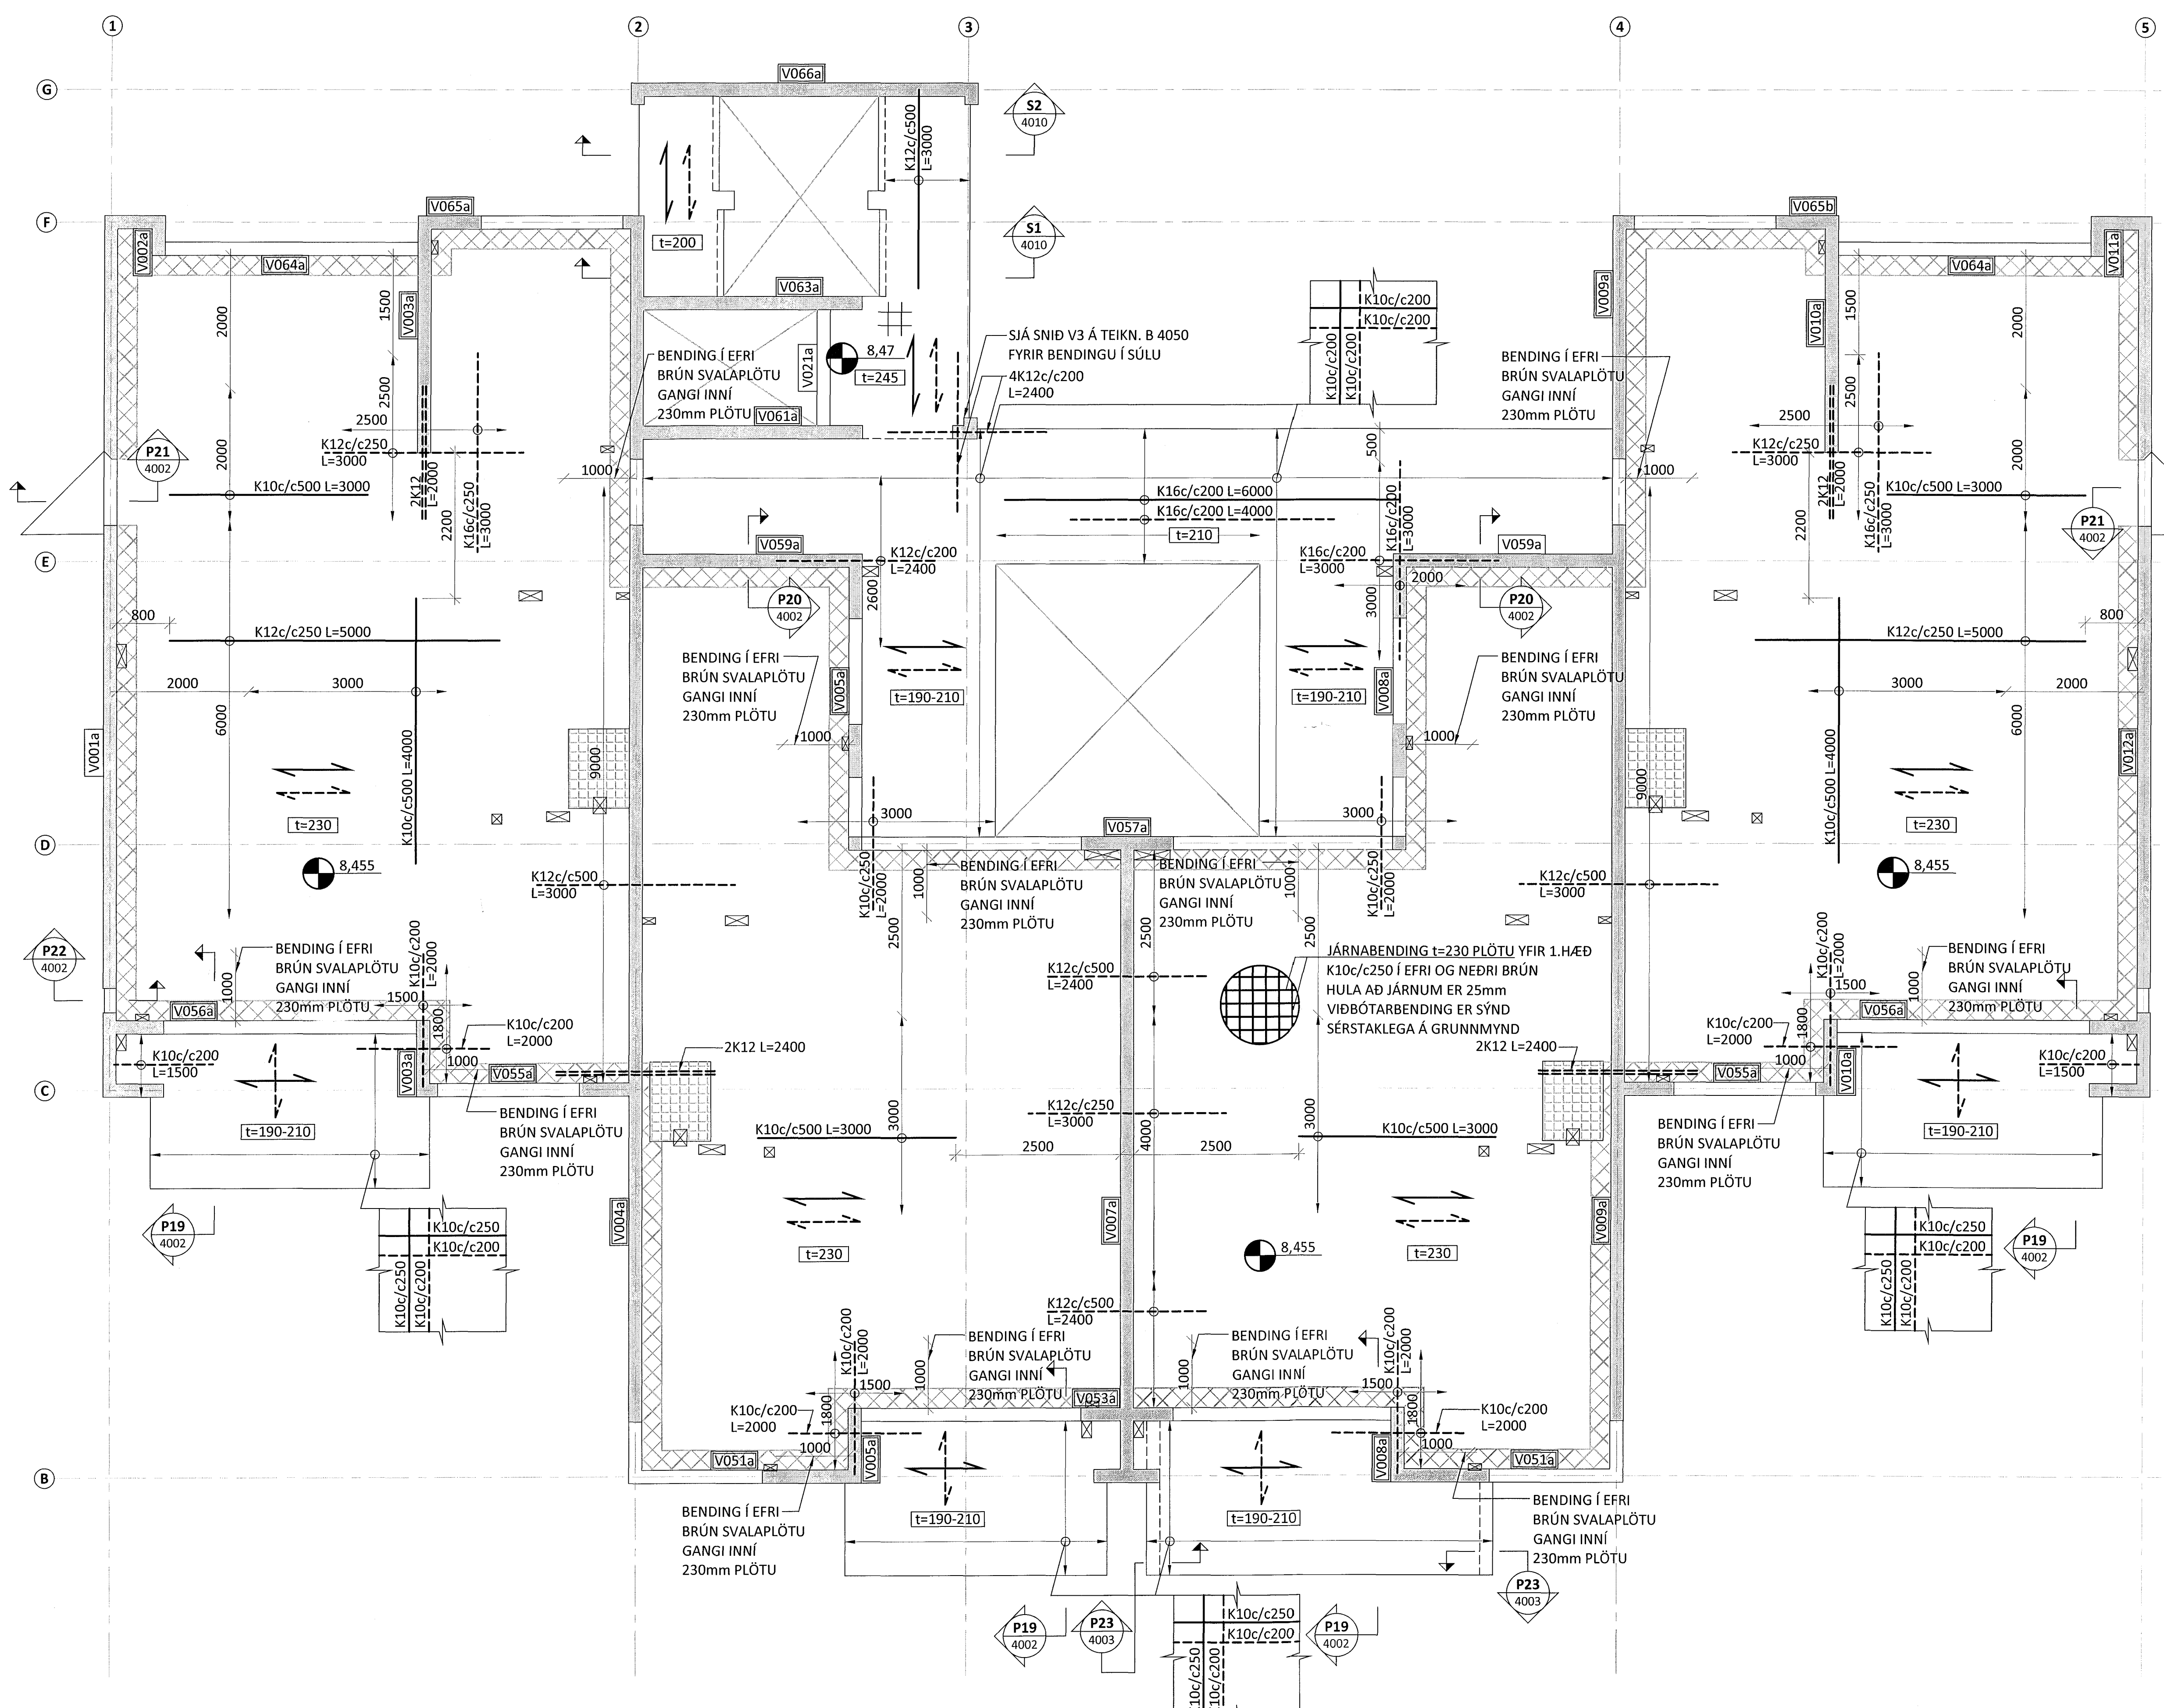

BR. DAGS. BREYTING			
<b>ferill</b> VERKFRÆÐISTOFA			
<b>HERJÓLFSGATA 32-34 HAFNARFJÖRDUR</b>			
FJÖLBÝLISHÚS			
BURÐARVIRKI			
PLATA YFIR 1.HÆÐ			
GRUNNMYND			
SAMÞYKKT: <i>Steinunn</i> KT. 121260-4688			
HÖNNUÐUR	YFIRFARIÐ	DAGS. ÚTÍG.	DAGS. BREYT.
AK	arngimur@ferill.is	HE	31.03.15
MKV.	VERKNR.	TEIKN. NR.	BREYT.
1:50	14103	B 1101	
Ferill ehf. Mörkin 1 108 Reykjavík Sími: 575 1600 Fax: 575 1601 www.ferill.is			