

Samþykkt þann




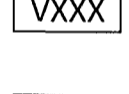
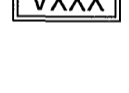

17. apríl 2015

Byggingarfulltrúarfulltrúaður  
Fl. Höfður S. Guðnason


SKÝRINGAR:

- ÖLL MÁL ERU Í MILLIMETURUM OG ALLIR KÓTAR ERU Í METRUM - UPPGEFNIR KÓTAR Á GRUNNMYNDUM ERU ALLTAF MIÐAÐIR VIÐ EFRI BRÚN STEYPU
- SJÁ TEIKNINGU B 0000 FYRIR ALMENNAR SKÝRINGAR
- SJÁ TEIKNINGU B 3000+ FYRIR HLÍÐARMYNDIR VEGGJA
- SJÁ TEIKNINGU B 4000+ FYRIR ALMENN SNÍÐ Í PLÖTUR
- SJÁ TEIKNINGU B 4050 FYRIR ALMENN SNÍÐ Í VEGGI
- SJÁ TEIKNINGU B 4010 OG B 4070 FYRIR FORSTEYPTA STIGA
- HLUTI JÁRNABENDINGAR Í VEGGJUM SEM SKILGREIND ER Á HLÍÐARMYNDUM (TEIKNINGAR B 3000+) GETUR VERIÐ INNAN PLÖTU OG SKAL VERKTAKI ÞVI KYNNNA SÉR VEL BENDINGU Í VEGGJUM ÁÐUR EN PLÖTUR ERU STEYPTAR
- EF STAÐSETNING JÁRNABENDINGAR ER EKKI MÁLSETT Á GRUNNMYND SKAL ALMENNT GERT RÁÐ FYRIR AÐ HÚN SÉ MIÐJUSETT YFIR ÁSETUM EDA MITT Á MILLI ÁSETA.
- SJÁ GATAPLÖN FRÁ FERLU FYRIR STÆRÐ OG STAÐSETNINGU GATA Í PLÖTUR OG VEGGI


TÁKN:

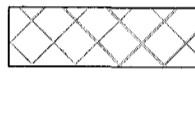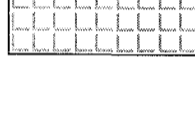-  TÁKNAR INNSTEYPTA 25mm EINANGRUN - SJÁ TEIKNINGAR ARKITEKTS
-  TÁKNAR 40mm ÞYNNINGU Í PLÖTUR FYRIR STURTUKLEFA - SJÁ BENDINGU Á ALMENNUN SNÍÐI Á TEIKNINGU B 4000
-  ÞYKKING Í PLÖTU FYRIR FORMUN VATNSHALLA
-  VXXX VEGGUR MEÐ GRUNNBENDINGU SEM SKILGREIND ER Á TEIKNINGU B 4050
-  VXXX VEGGUR EDA SÚLA MEÐ SÉR BENDINGU SEM TEKIN ER HLÍÐARMYND AF Á TEIKNINGUM B 3000+
-  PLÖTUBENDING Í EFRI BRÚN VIÐ VEGGHORN:
  - 4+4K12c/c250 L=2000

LYKILMYND

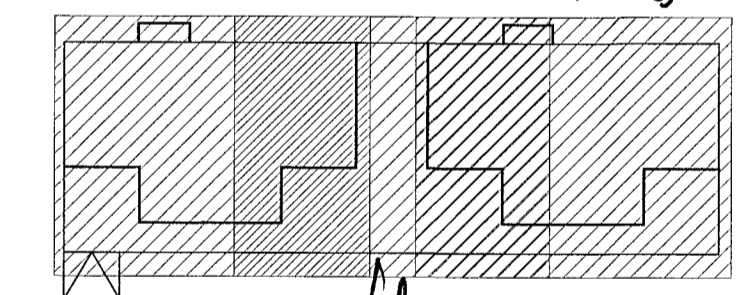

ÁRITUN ADALHÖNNUÐAR: *fh* KT.

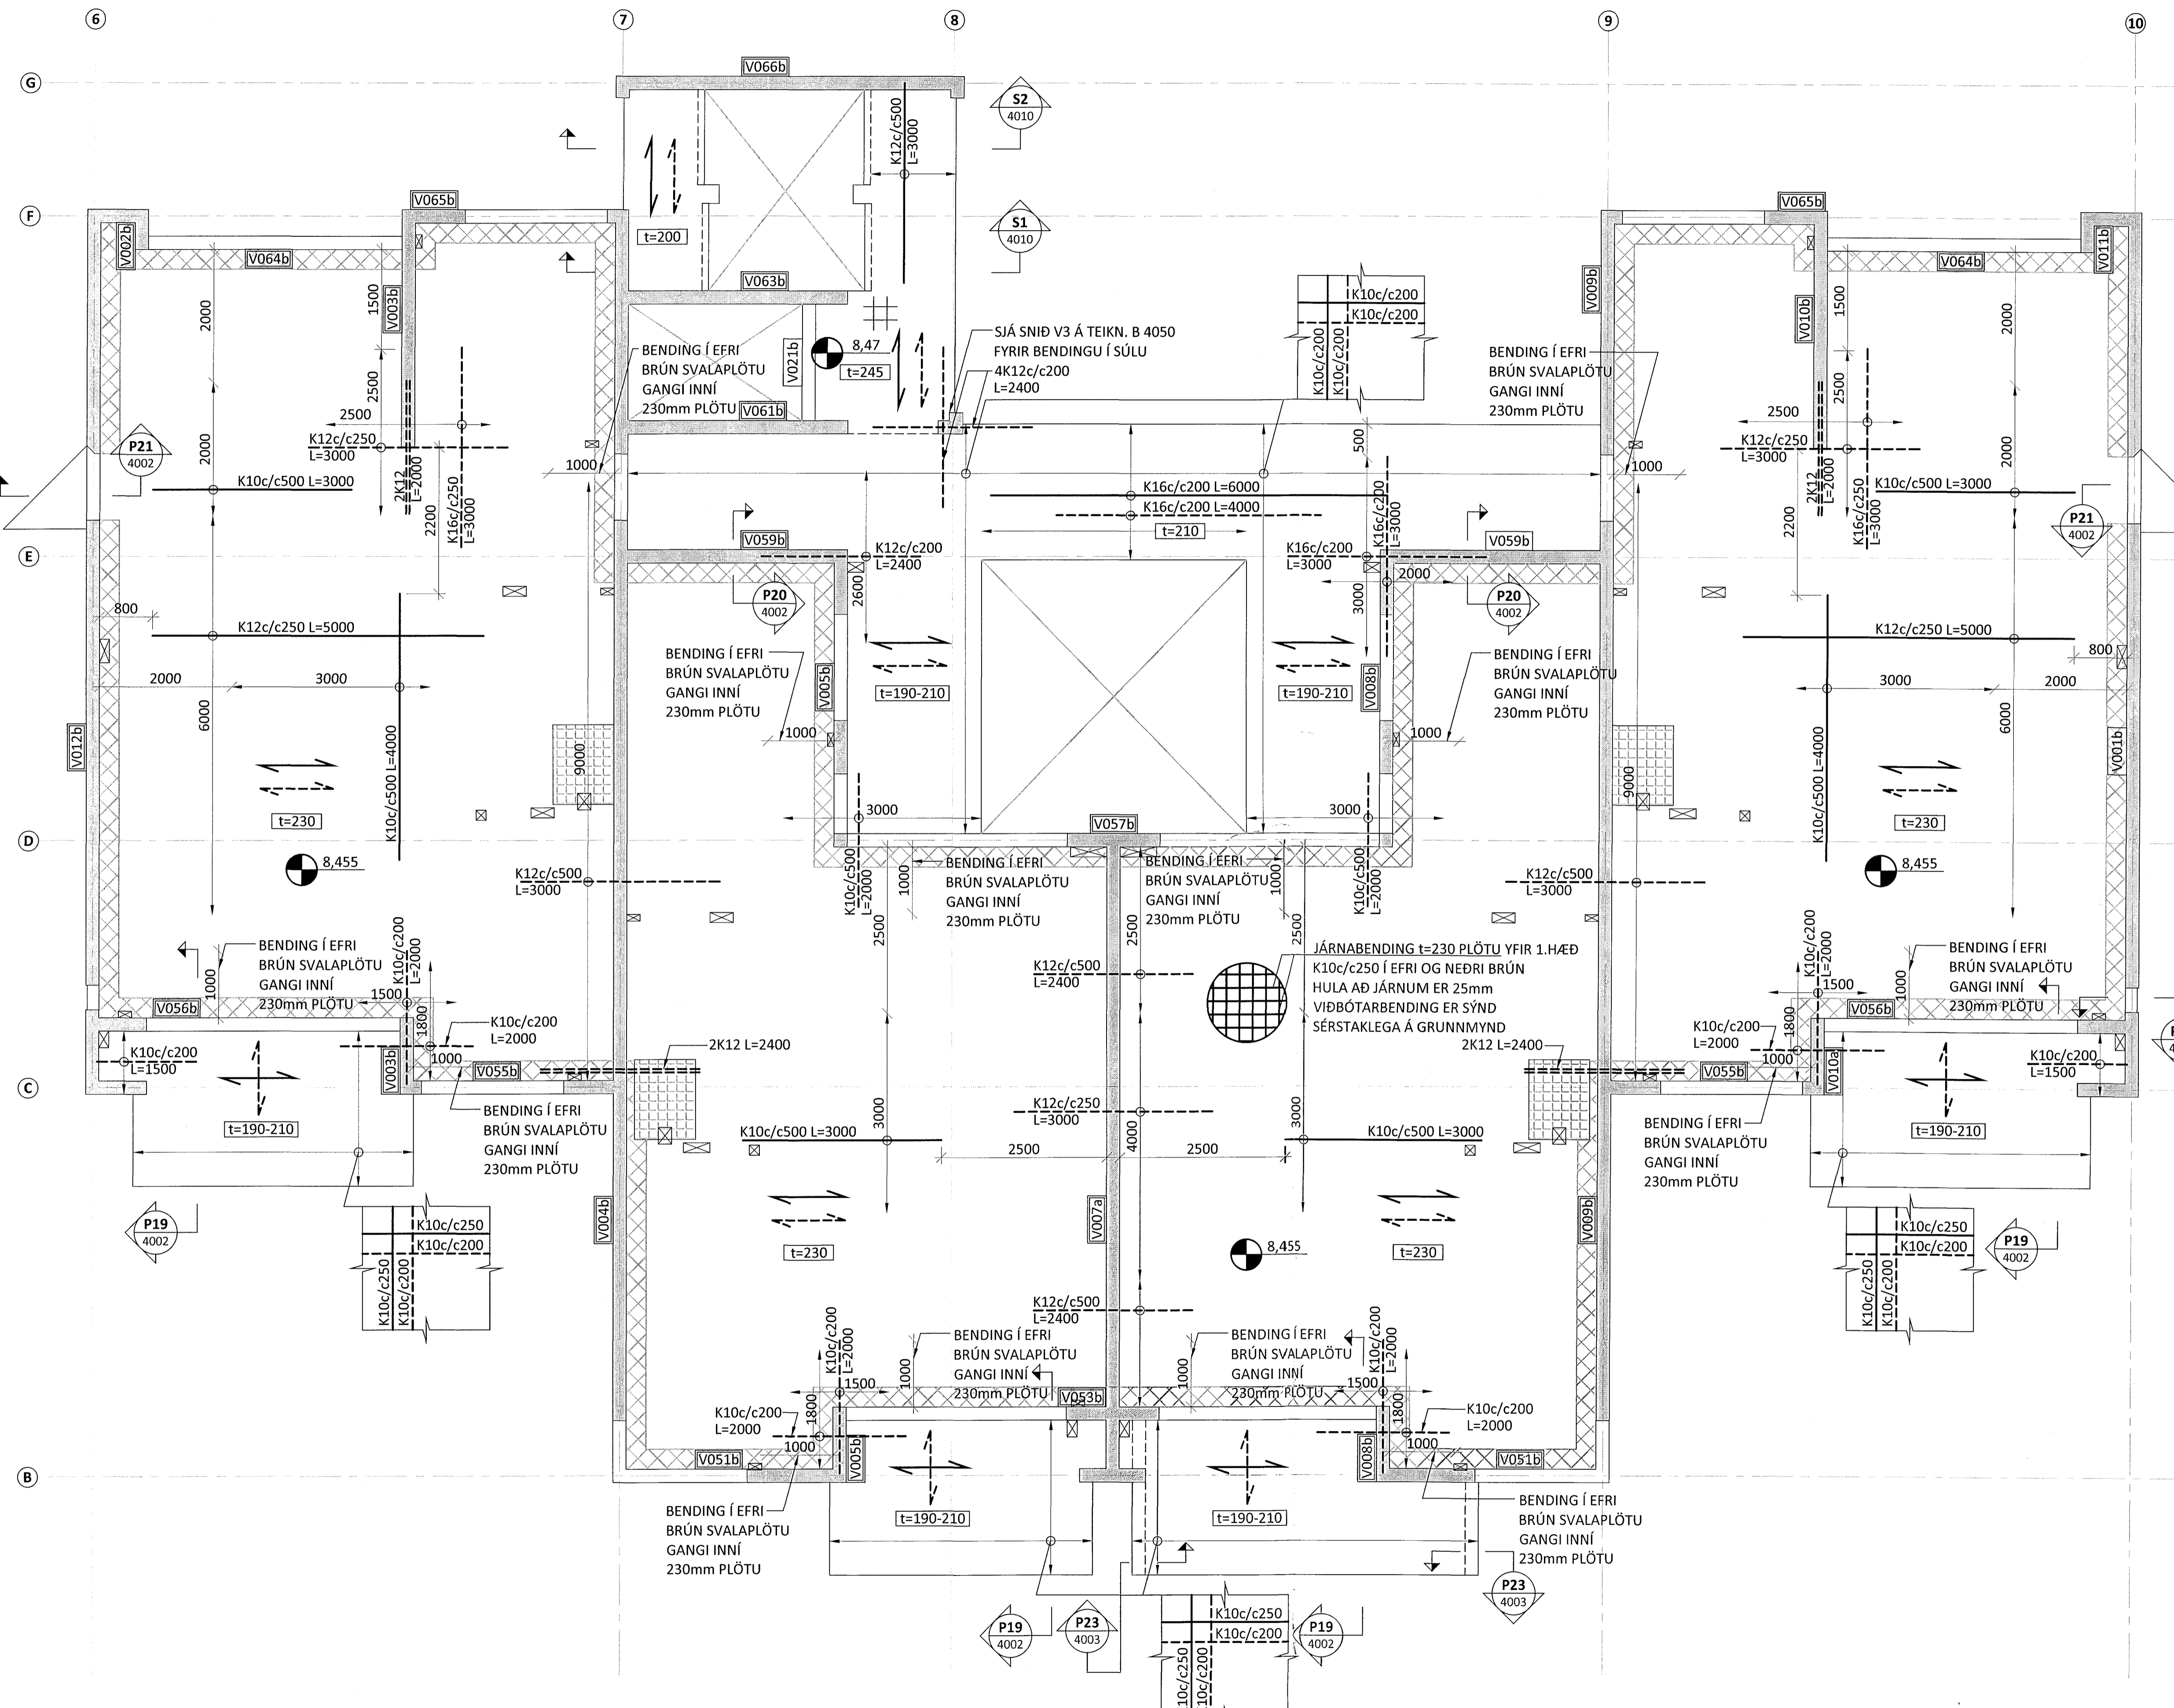

BR.	DAGS.	BREYTING



HERJÓLFSGATA 32-34 HAFNARFJÖRÐUR  
FIÖLBÝLISHÚS  
BURÐARVIRKI  
PLATA YFIR 1.HÆÐ  
GRUNNMYND

SAÞMYKKT:	<i>Steinbjörn KT</i> 121260-4689		
HÖNNUÐUR	YFIRFARID	DAGS. ÚTG.	DAGS. BREYT.
AK	HE	31.03.15	
MKV.	VERNR.	TEIKN. NR.	BREYT.
1:50	14103	B 1103	