


LYKILMYND

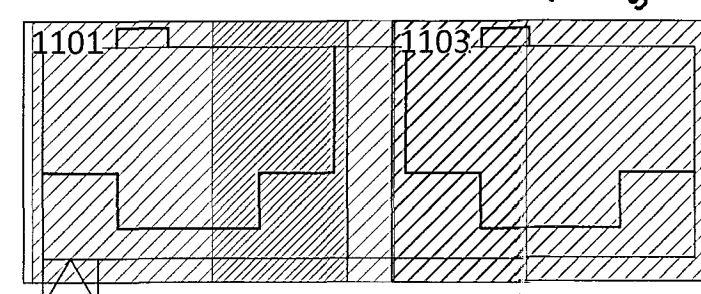

SKÝRINGAR:

- ÖLL MÁL ERU Í MILLIMETURUM OG ALLIR KÓTAR ERU Í METRUM - UPPGEFNIR KÓTAR Á GRUNNMÝNDUM ERU ALLTAF MIÐAÐIR VIÐ EFRI BRÚN STEYPU
- SJÁ TEIKNINGU B 0000 FYRIR ALMENNAR SKÝRINGAR
- SJÁ TEIKNINGU B 3000+ FYRIR HLIDARMYNDIR VEGGJA
- SJÁ TEIKNINGU B 4000+ FYRIR ALMENN SNIÐ Í PLÖTUR
- SJÁ TEIKNINGU B 4050 FYRIR ALMENN SNIÐ Í VEGGI
- SJÁ TEIKNINGU B 4010 OG B 4070 FYRIR FORSTEYPTA STIGA
- HLUTI JÁRNABENDINGAR Í VEGGIUM SEM SKILGREIND ER Á HLIDARMYNDUM (TEIKNINGAR B 3000+) GETUR VERIÐ INNAN PLÖTU OG SKAL VERKTAKI ÞVI KYNNA SÉR VEL BENDINGU Í VEGGIUM ÁÐUR EN PLÖTUR ERU STEYPTAR
- EF STAÐSETNING JÁRNABENDINGAR ER EKKI MÁLSETT Á GRUNNMÝND SKAL ALMENN GERT RÁÐ FYRIR AÐ HÚN SÉ MIÐJUSETT FYRIR AÐ SETUM EDA MITT Á MILLI ÁSETA.
- SJÁ GATAPLÖN FRÁ FERLI FYRIR STÆRÐ OG STAÐSETNINGU GATA Í PLÖTUR OG VEGGI

TÁKN:

- TÁKNAR INNSTEYPTA 25mm EINANGRUN - SJÁ TEIKNINGAR ARKITEKTS
- TÁKNAR 40mm ÞYNNINGU Í PLÖTUR FYRIR STURTUKLEFA - SJÁ BENDINGU Á ALMENNUN SNIÐI Á TEIKNINGU B 4000
- ÞYKKING Í PLÖTU FYRIR FORMUN VATNSHALLA
- VXXX VEGGUR MEÐ GRUNNBENDINGU SEM SKILGREIND ER Á TEIKNINGU B 4050
- VXXX VEGGUR EDA SÚLA MEÐ SÉR BENDINGU SEM TEKIN ER HLIDARMYND AF Á TEIKNINGUM B 3000+
- PLÖTUBENDING Í EFRI BRÚN VIÐ VEGGHORN:
- 4+4K12c/c250 L=2000

ÁRITUN AÐALHÖNNUDAR: *[Signature]* KT.

BR. DAGS. BREYTING			
ferill VERKFRÆÐISTOFA			
HERJÓLFSGATA 32-34 HAFNARFJÖRÐUR FJÖLBÝLISHÚS			
BURÐARVIRKI PLATA YFIR 1.HÆÐ YFIRLITSMYND - GRUNNMÝND			
SAMÞYKKT: <i>[Signature]</i> KT. 121260-4689			
HÖNNUDUR	YFIRFARID	DAGS. ÚTG.	DAGS. BREY.
AK	arngirumur@ferill.is	HE	31.03.15
MKV.	VERKNR.	TEIKN. NR.	BREY.
1:100	14103	B 1100	
Ferill ehf Mörkin 1 108 Reykjavík Sími: 575 1600 Fax: 575 1601 www.ferill.is			