


LYKILMYND

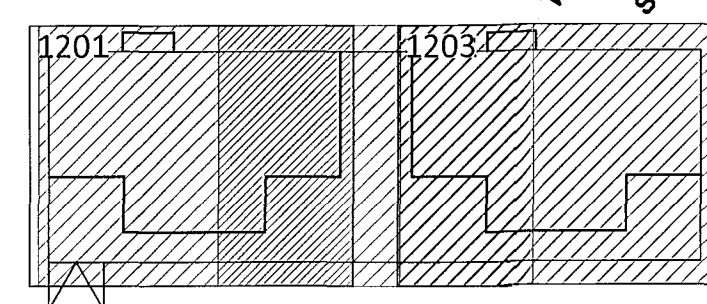

SKÝRINGAR:

- ÖLL MÁL ERU Í MILLIMETURUM OG ALLIR KÓTAR ERU Í METURUM - UPPGEFNIR KÓTAR Á GRUNNMYNDUM ERU ALLTAF MIÐAÐIR VIÐ EFRÍ BRÚN STEYPU
- SJÁ TEIKNINGU B 0000 FYRIR ALMENNAR SKÝRINGAR
- SJÁ TEIKNINGU B 3000+ FYRIR HLIÐARMYNDIR VEGGJA
- SJÁ TEIKNINGU B 4000+ FYRIR ALMENN SNIÐ Í PLÖTUR
- SJÁ TEIKNINGU B 4050 FYRIR ALMENN SNIÐ Í VEGGI
- SJÁ TEIKNINGU B 4010 OG B 4070 FYRIR FORSTEYPTA STIGA
- HLUTI JÁRNABENDINGAR Í VEGGJUM SEM SKILGREIND ER Á HLIÐARMYNDUM (TEIKNINGAR B 3000+) GETUR VERIÐ INNAN PLÖTU OG SKAL VERKTAKI ÞVÍ KYNNNA SÉR VEL BENDINGU Í VEGGJUM ÁÐUR EN PLÖTUR ERU STEYPTAR
- EF STAÐSETNING JÁRNABENDINGAR ER EKKI MÁLSETT Á GRUNNMYND SKAL ALMENNT GERT RÁÐ FYRIR AÐ HÚN SÉ MIÐJUSETT FYRIR ÁSETUM EDA MITT Á MILLI ÁSETA.
- SJÁ GATAPLÖN FRÁ FERLI FYRIR STÆRÐ OG STAÐSETNINGU GATA Í PLÖTUR OG VEGGI

TÁKN:

- TÁKNAR INNSTEYPTA 25mm EINANGRUN - SJÁ TEIKNINGAR ARKITEKTS
- TÁKNAR 40mm ÞYNNINGU Í PLÖTUR FYRIR STURTUKLEFA - SJÁ BENDINGU Á ALMENN SNIÐ Í TEIKNINGU B 4000
- ÞYKKING Í PLÖTU FYRIR FORMUN VATNSHALLA
- VEGGUR MED GRUNNBENDINGU SEM SKILGREIND ER Á TEIKNINGU B 4050
- VEGGUR EDA SÚLA MED SÉR BENDINGU SEM TEKIN ER HLIÐARMYND AF Á TEIKNINGUM B 3000+
- PLÖTUBENDING Í EFRÍ BRÚN VIÐ VEGGHORN:
- 4+4K12c/c250 L=2000

ÁRITUN ADALHÖNNUÐAR: *f.h.* KT.

BR.	DAGS.	BREYTING



HERJÓLFSGATA 32-34 HAFNARFJÖRÐUR  
FJÖLBÝLISHÚS

BURDARVIRKI  
PLATA YFIR 3.HÆÐ  
YFIRLITSMYND - GRUNNMYND

SAMÞYKKT: <i>Beutlmann</i> KT.			
HÖNNUÐUR	YFIRFARIÐ	DAGS. ÚTG.	DAGS. BREYT.
AK	arngrimur@ferill.is	HE	31.03.15
MKV.	VERKNR.	TEIKN. NR.	BREYT.
1:100	14103	B 1300	