


V004a M1:50

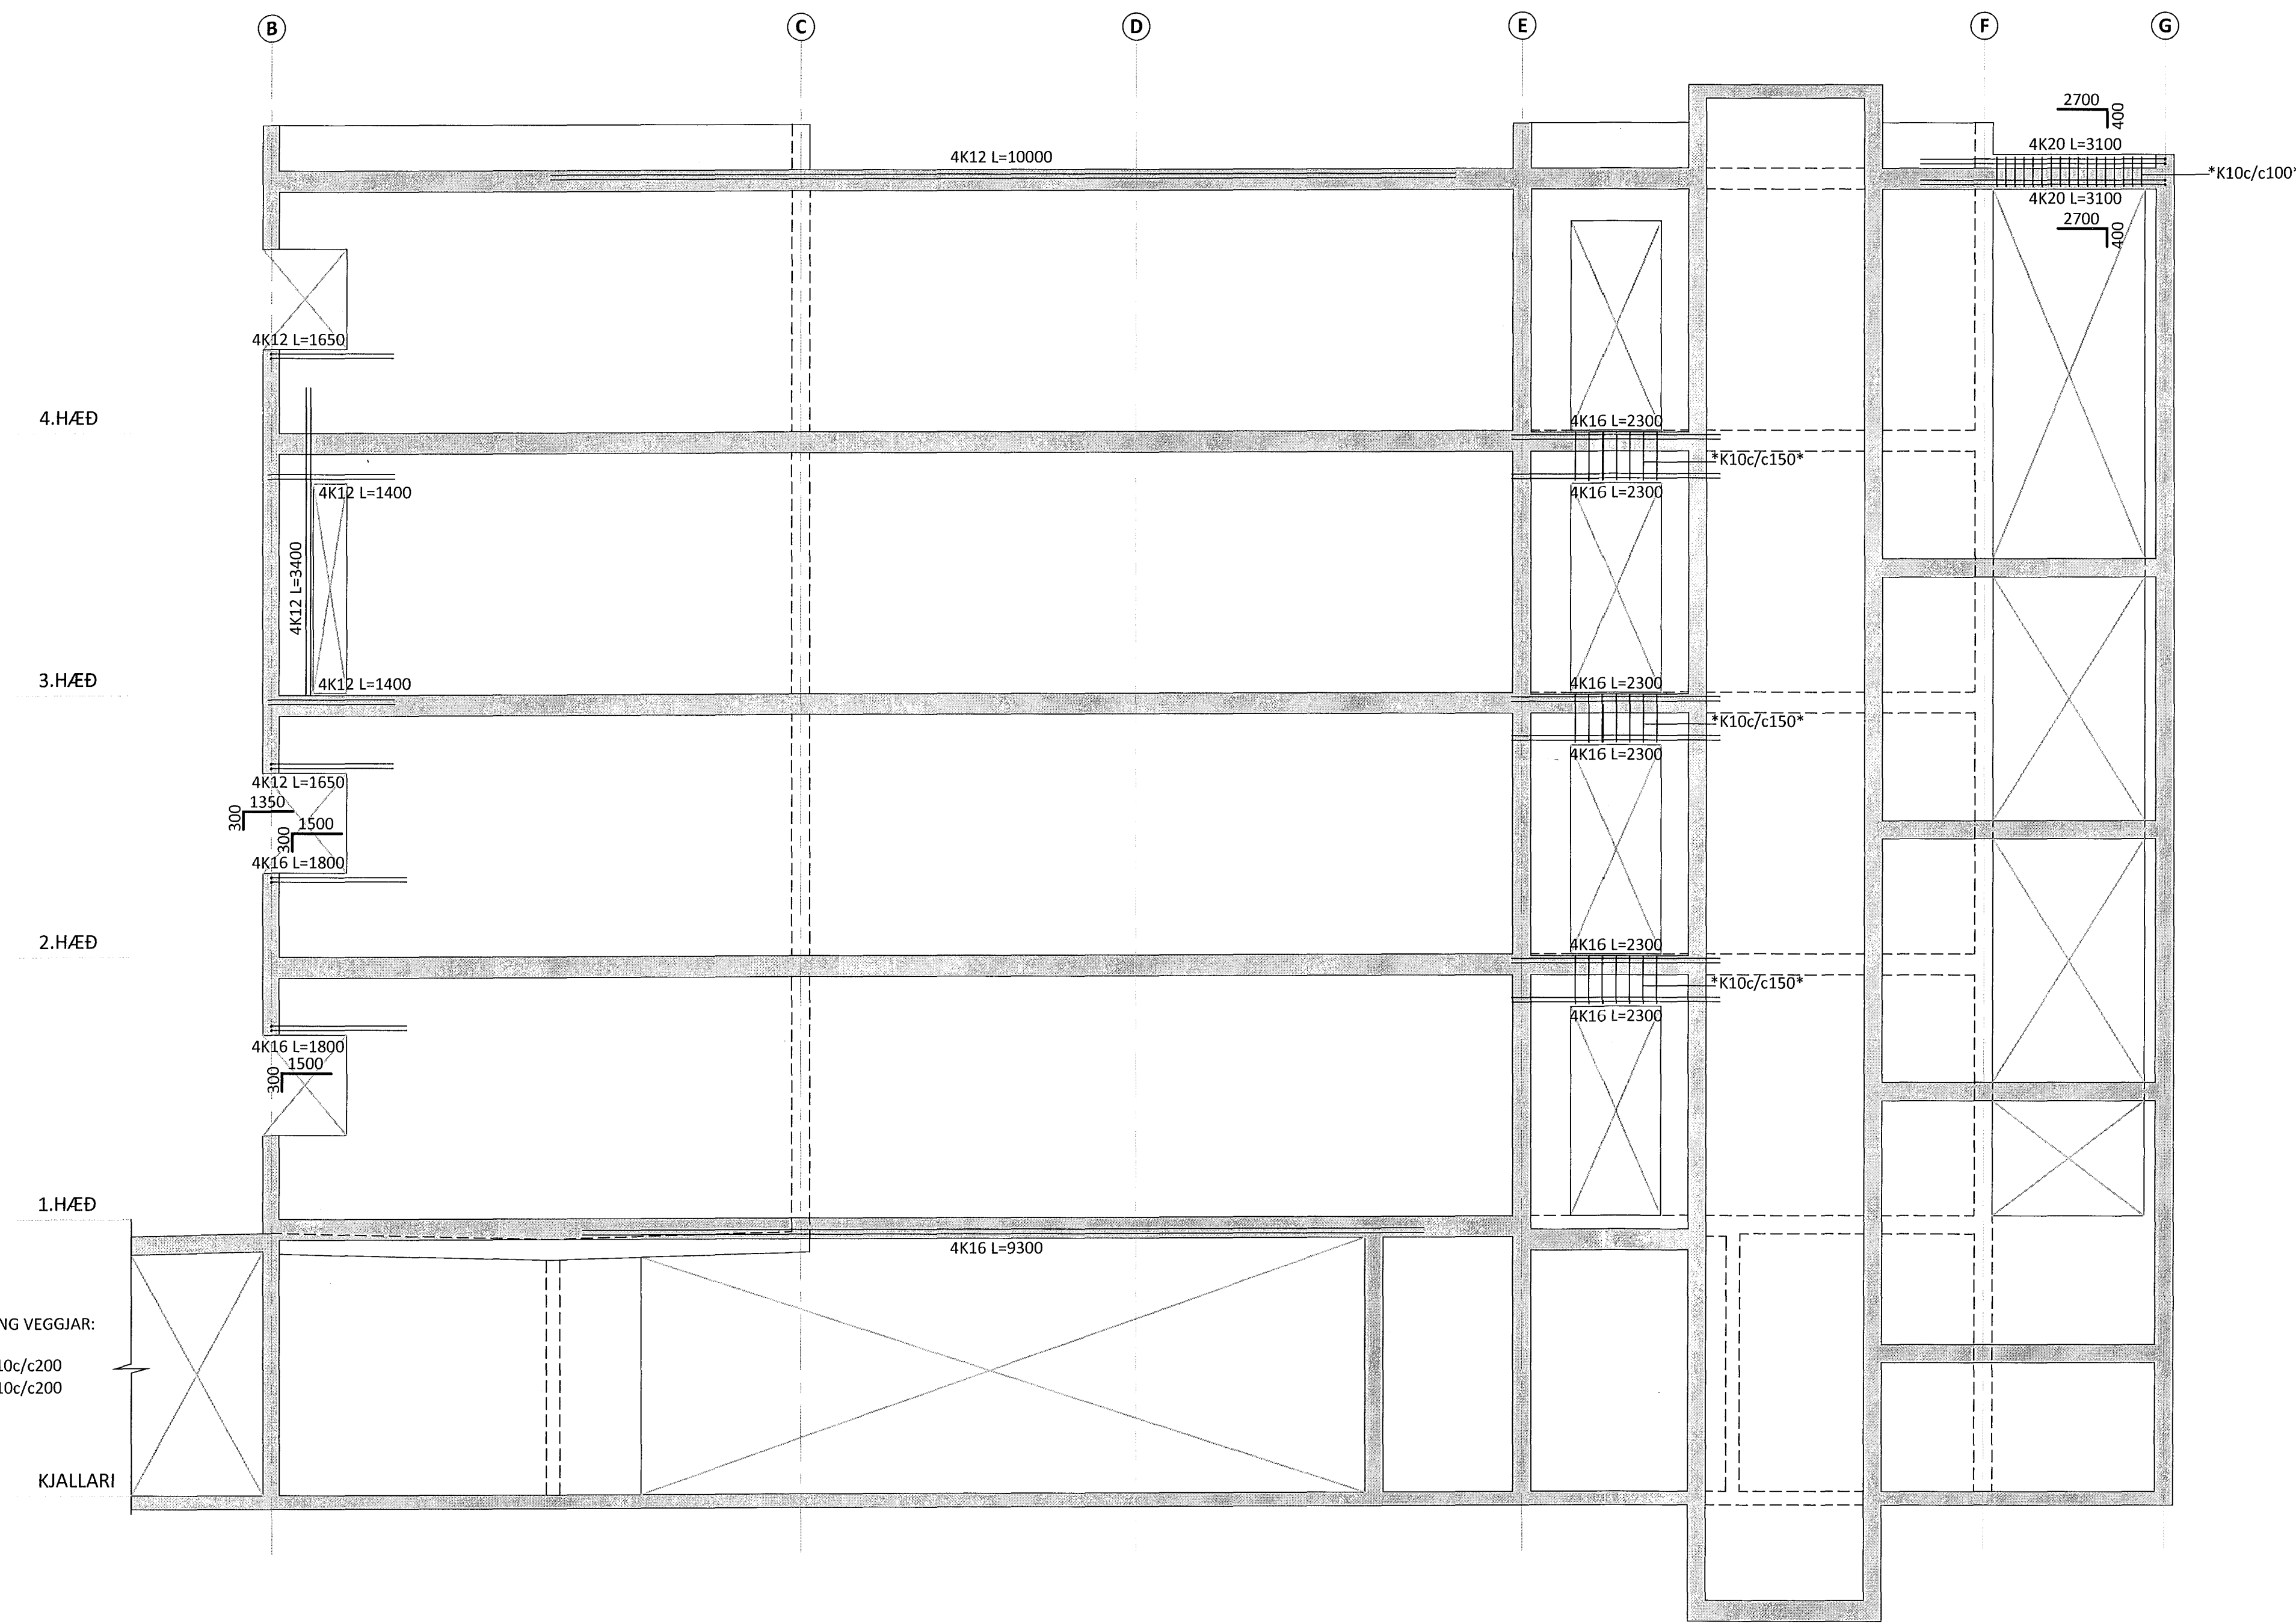

SKÝRINGAR:

- SJÁ TEIKNINGU B 000 FYRIR ALMENNAR SKÝRINGAR
- SJÁ TEIKNINGU B 4050 FYRIR ALMENN SNIÐ Í VEGGI OG SKÝRINGAR FYRIR HLIÐARMYNDIR VEGGJA
- ÖLL MÁL ERU Í MILLIMETNUM OG ALLIR KÓTAR ERU Í METRUM
- VEGGIR ERU 200mm ÞYKKIR NEMA ANNAD SÉ TEKID SÉRSTAKLEGA FRAM
- SJÁ GATAPLÖN FRÁ FERLI FYRIR STÆRD OG STAÐSETNINGU GATA Í VEGGI

TÁKN:

 TÁKNAR 22mm ÞYNNINGU Í VEGG

GRUNNBENDING VEGGJA:

GILDIR ÞAR SEM EKKI ER SKILGREIND SÉRSTÖK GRUNNBENDING Á HLIÐARMYNDUM

150mm ÞYKKIR VEGGIR
LÓDRÉTT BENDING: K10c/c150
LÁRÉTT BENDING: K10c/c150

180mm ÞYKKIR VEGGIR
LÓDRÉTT BENDING: K10c/c200
LÁRÉTT BENDING: K10c/c200

200mm ÞYKKIR VEGGIR:
LÓDRÉTT BENDING: K10c/c250
LÁRÉTT BENDING: K10c/c200

BENDING VEGGJA ER ALMENNT ALLTAF Í TVÖFALDRI GRIND, NEMA Í 150mm ÞYKKUM VEGGJUM ÞAR SEM GRIND ER EINFÖLD

ÁRITUN ABALHÖNNUÐAR:  KT.

BR.	DAGS.	BREYTING



HERJÓLFSGATA 32-34 HAFNARFJÖRDUR
FJÓLBÝLISHÚS
BURÐARVIRKI
VEGGIR - V004a
HLIÐARMYND

HÖNNUÐUR	YPIRFARID	DAGS. ÚTG.	DAGS. BREYTT.
AK	amgrimur@ferill.is	HE	31.03.15
MKV.	1:50	VERKNR.	TEIKN. NR.
		14103	B 3001