

Samþykkt þann  
17. apríl 2015  
Byggingafulltrúinn H Hafnarfirði  
Fh. Fróttur S. Gunnlaugsson

SKÝRINGAR:

- SJÁ TEIKNINGU B 000 FYRIR ALMENNAR SKÝRINGAR
- SJÁ TEIKNINGU B 4050 FYRIR ALMENN SNID Í VEGGI OG SKÝRINGAR FYRIR HLIÐARMYNDIR VEGGJA
- ÖLL MÁL ERU Í MILLIMETRUM OG ALLIR KÓTAR ERU Í METRUM
- VEGGIR ERU 200mm ÞYKKIR NEMA ANNAD SÉ TEKIÐ SÉRSTAKLEGA FRAM
- SJÁ GATAPLÖN FRÁ FERLI FYRIR STÆRD OG STAÐSETNINGU GATA Í VEGGI

TÁKN:

 TÁKNAR 22mm ÞYNNINGU Í VEGG

GRUNNBENDING VEGGJA:

GILDIR ÞAR SEM EKKI ER SKILGREIND SÉRSTÖK GRUNNBENDING Á HLIÐARMYNDUM


150mm ÞYKKIR VEGGIR  
LÖÐRÉTT BENDING: K10c/c150  
LÁRÉTT BENDING: K10c/c150


180mm ÞYKKIR VEGGIR  
LÖÐRÉTT BENDING: K10c/c200  
LÁRÉTT BENDING: K10c/c200

200mm ÞYKKIR VEGGIR  
LÖÐRÉTT BENDING: K10c/c250  
LÁRÉTT BENDING: K10c/c250

BENDING VEGGJA ER ALMENNT ALLTAF Í TVÖFALDRI GRIND, NEMA Í 150mm ÞYKKUM VEGGJUM ÞAR SEM GRIND ER EINFÖLD

V004b M1:50

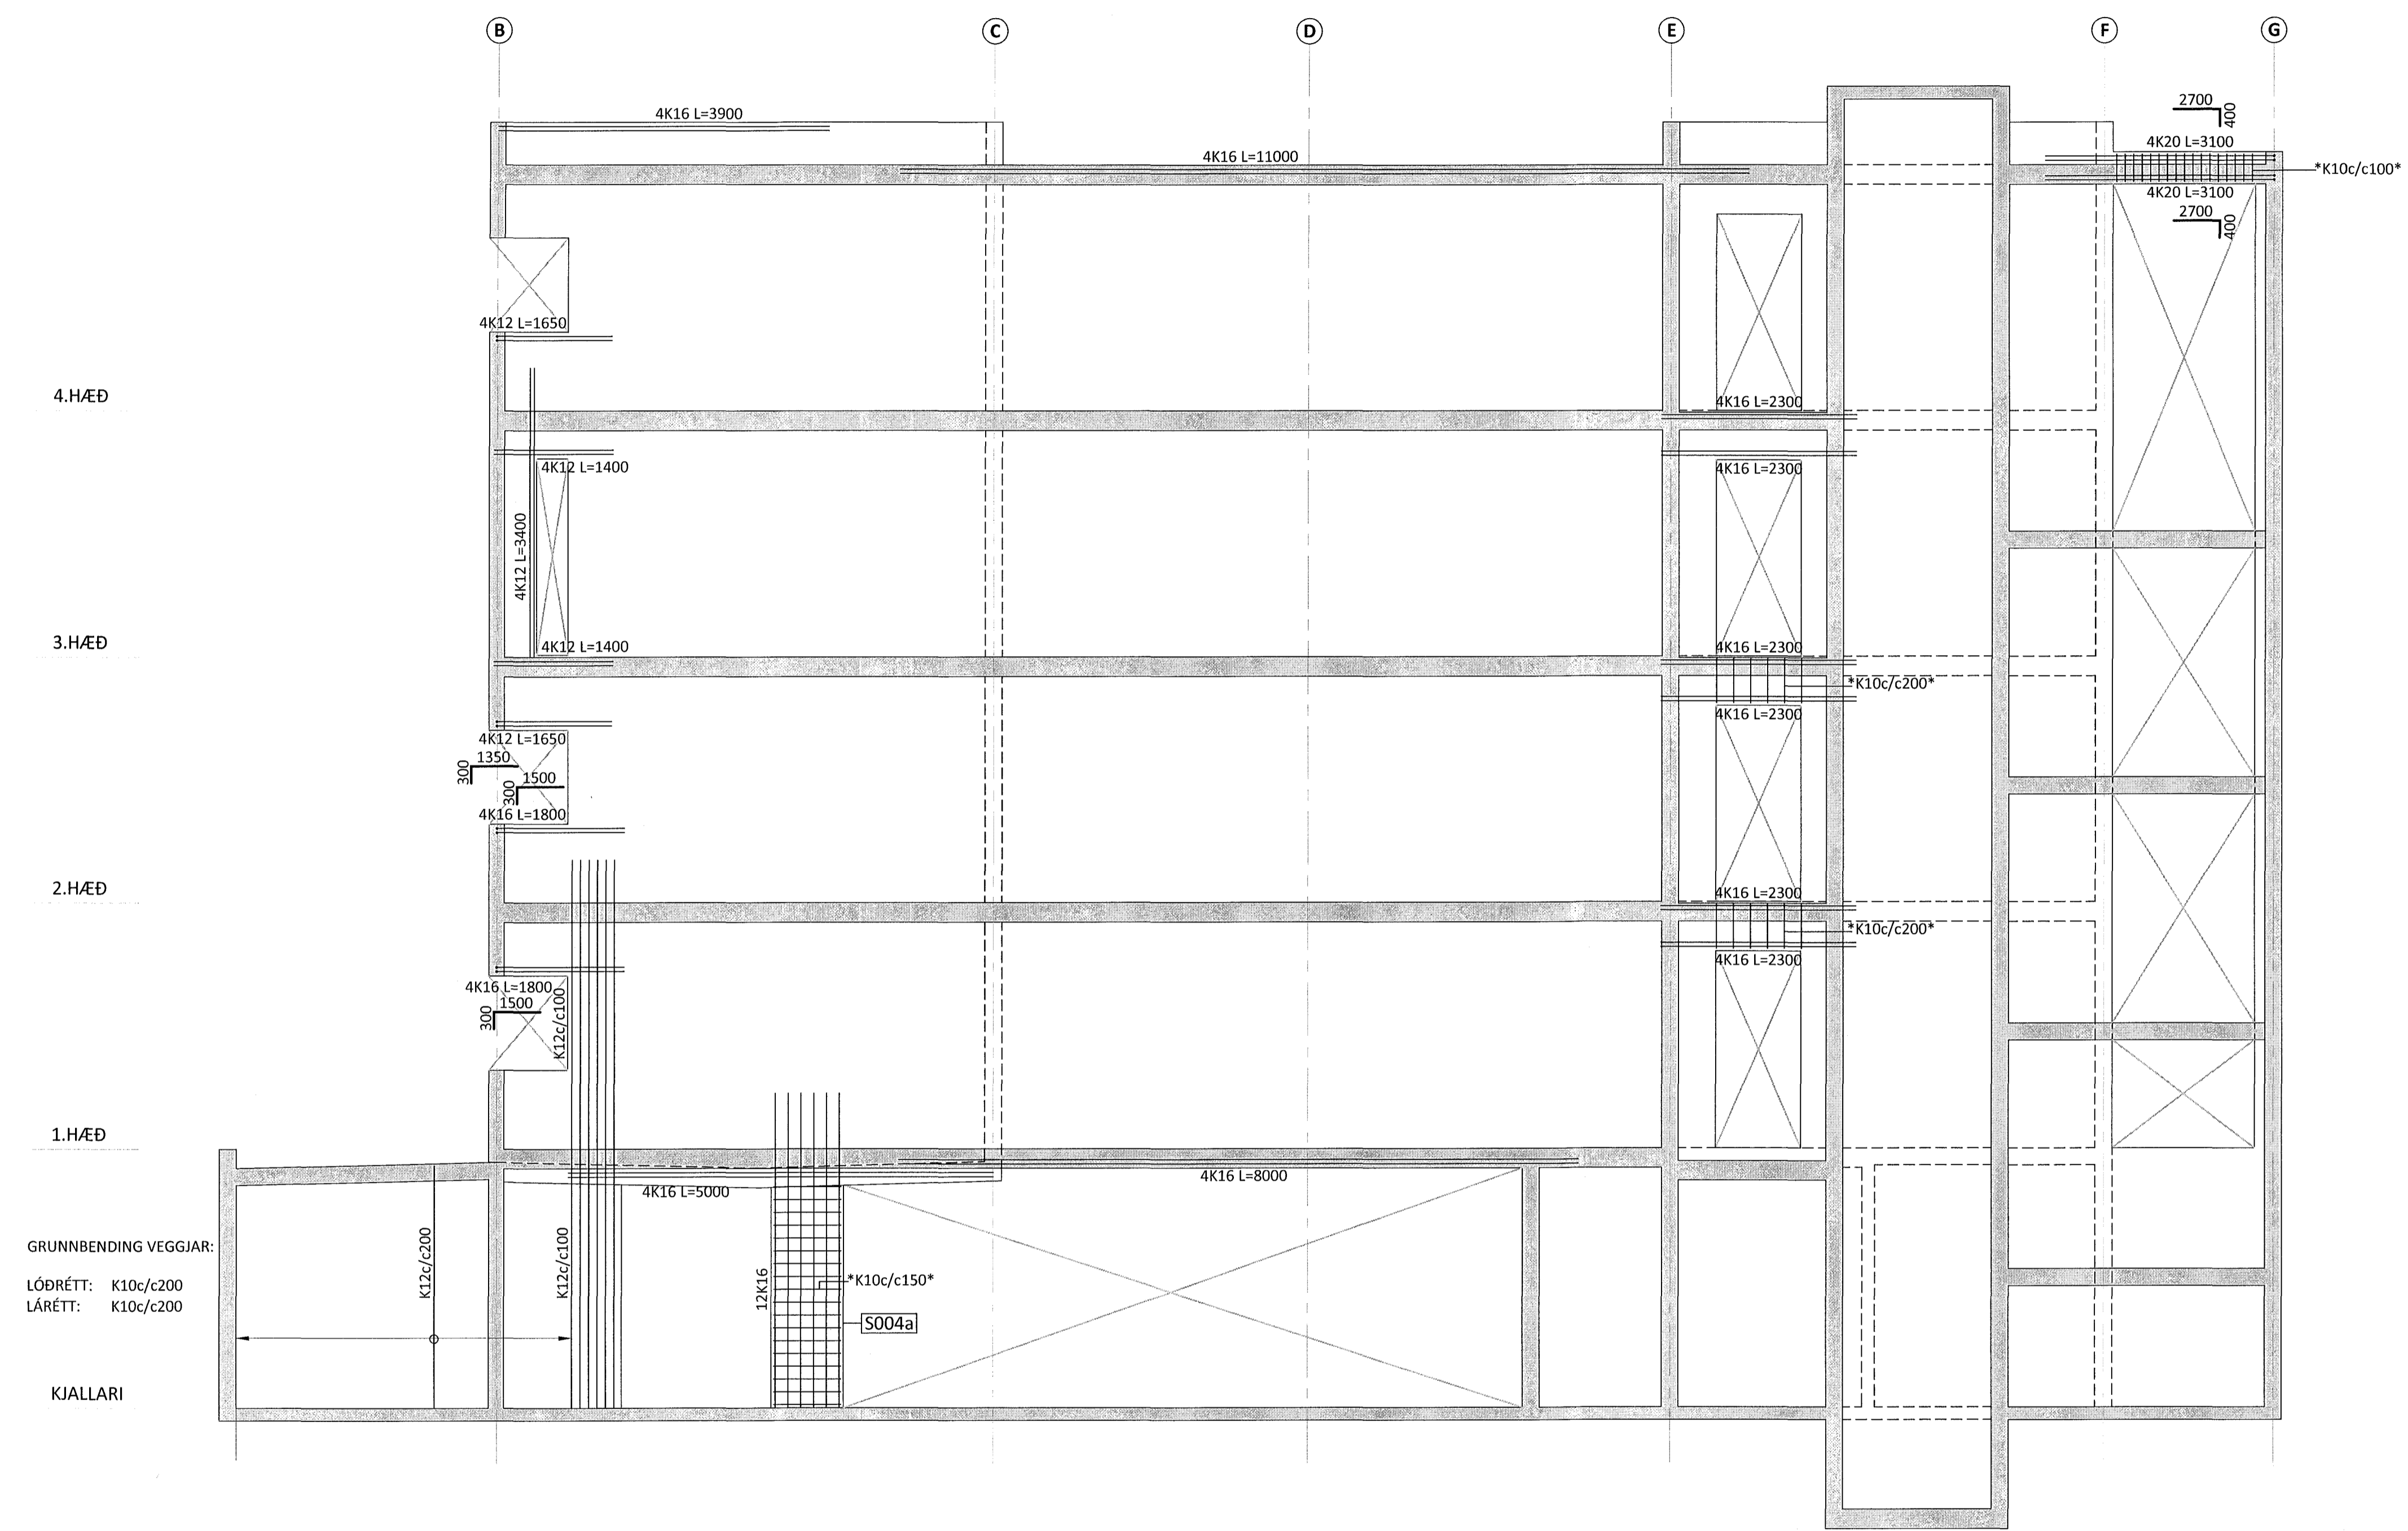

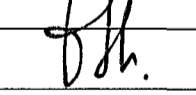ÁRITUN AÐALHÖNNUNÐAR:  KT.

BR.	DAGS.	BREYTING

**ferill**  
VERKFRÆÐISTOFA

HERJÓLFSGATA 32-34 HAFNARFJÖRDUR  
FJÖLBÝLISHÚS  
BURÐARVIRKI  
VEGGIR - V004b  
HLIÐARMYND

SAMÞYKKT:		KT.	
HÖNNUNUR	YFIRFARIÐ	DAGS. ÚTG.	DAGS. BREYT.
AK	arngur@ferill.is	HE	31.03.15
MKV.	VERKNR.	TEIKN. NR.	BREYT.
1:50	14103	B 3002	