


V009a M1:50  
V009b

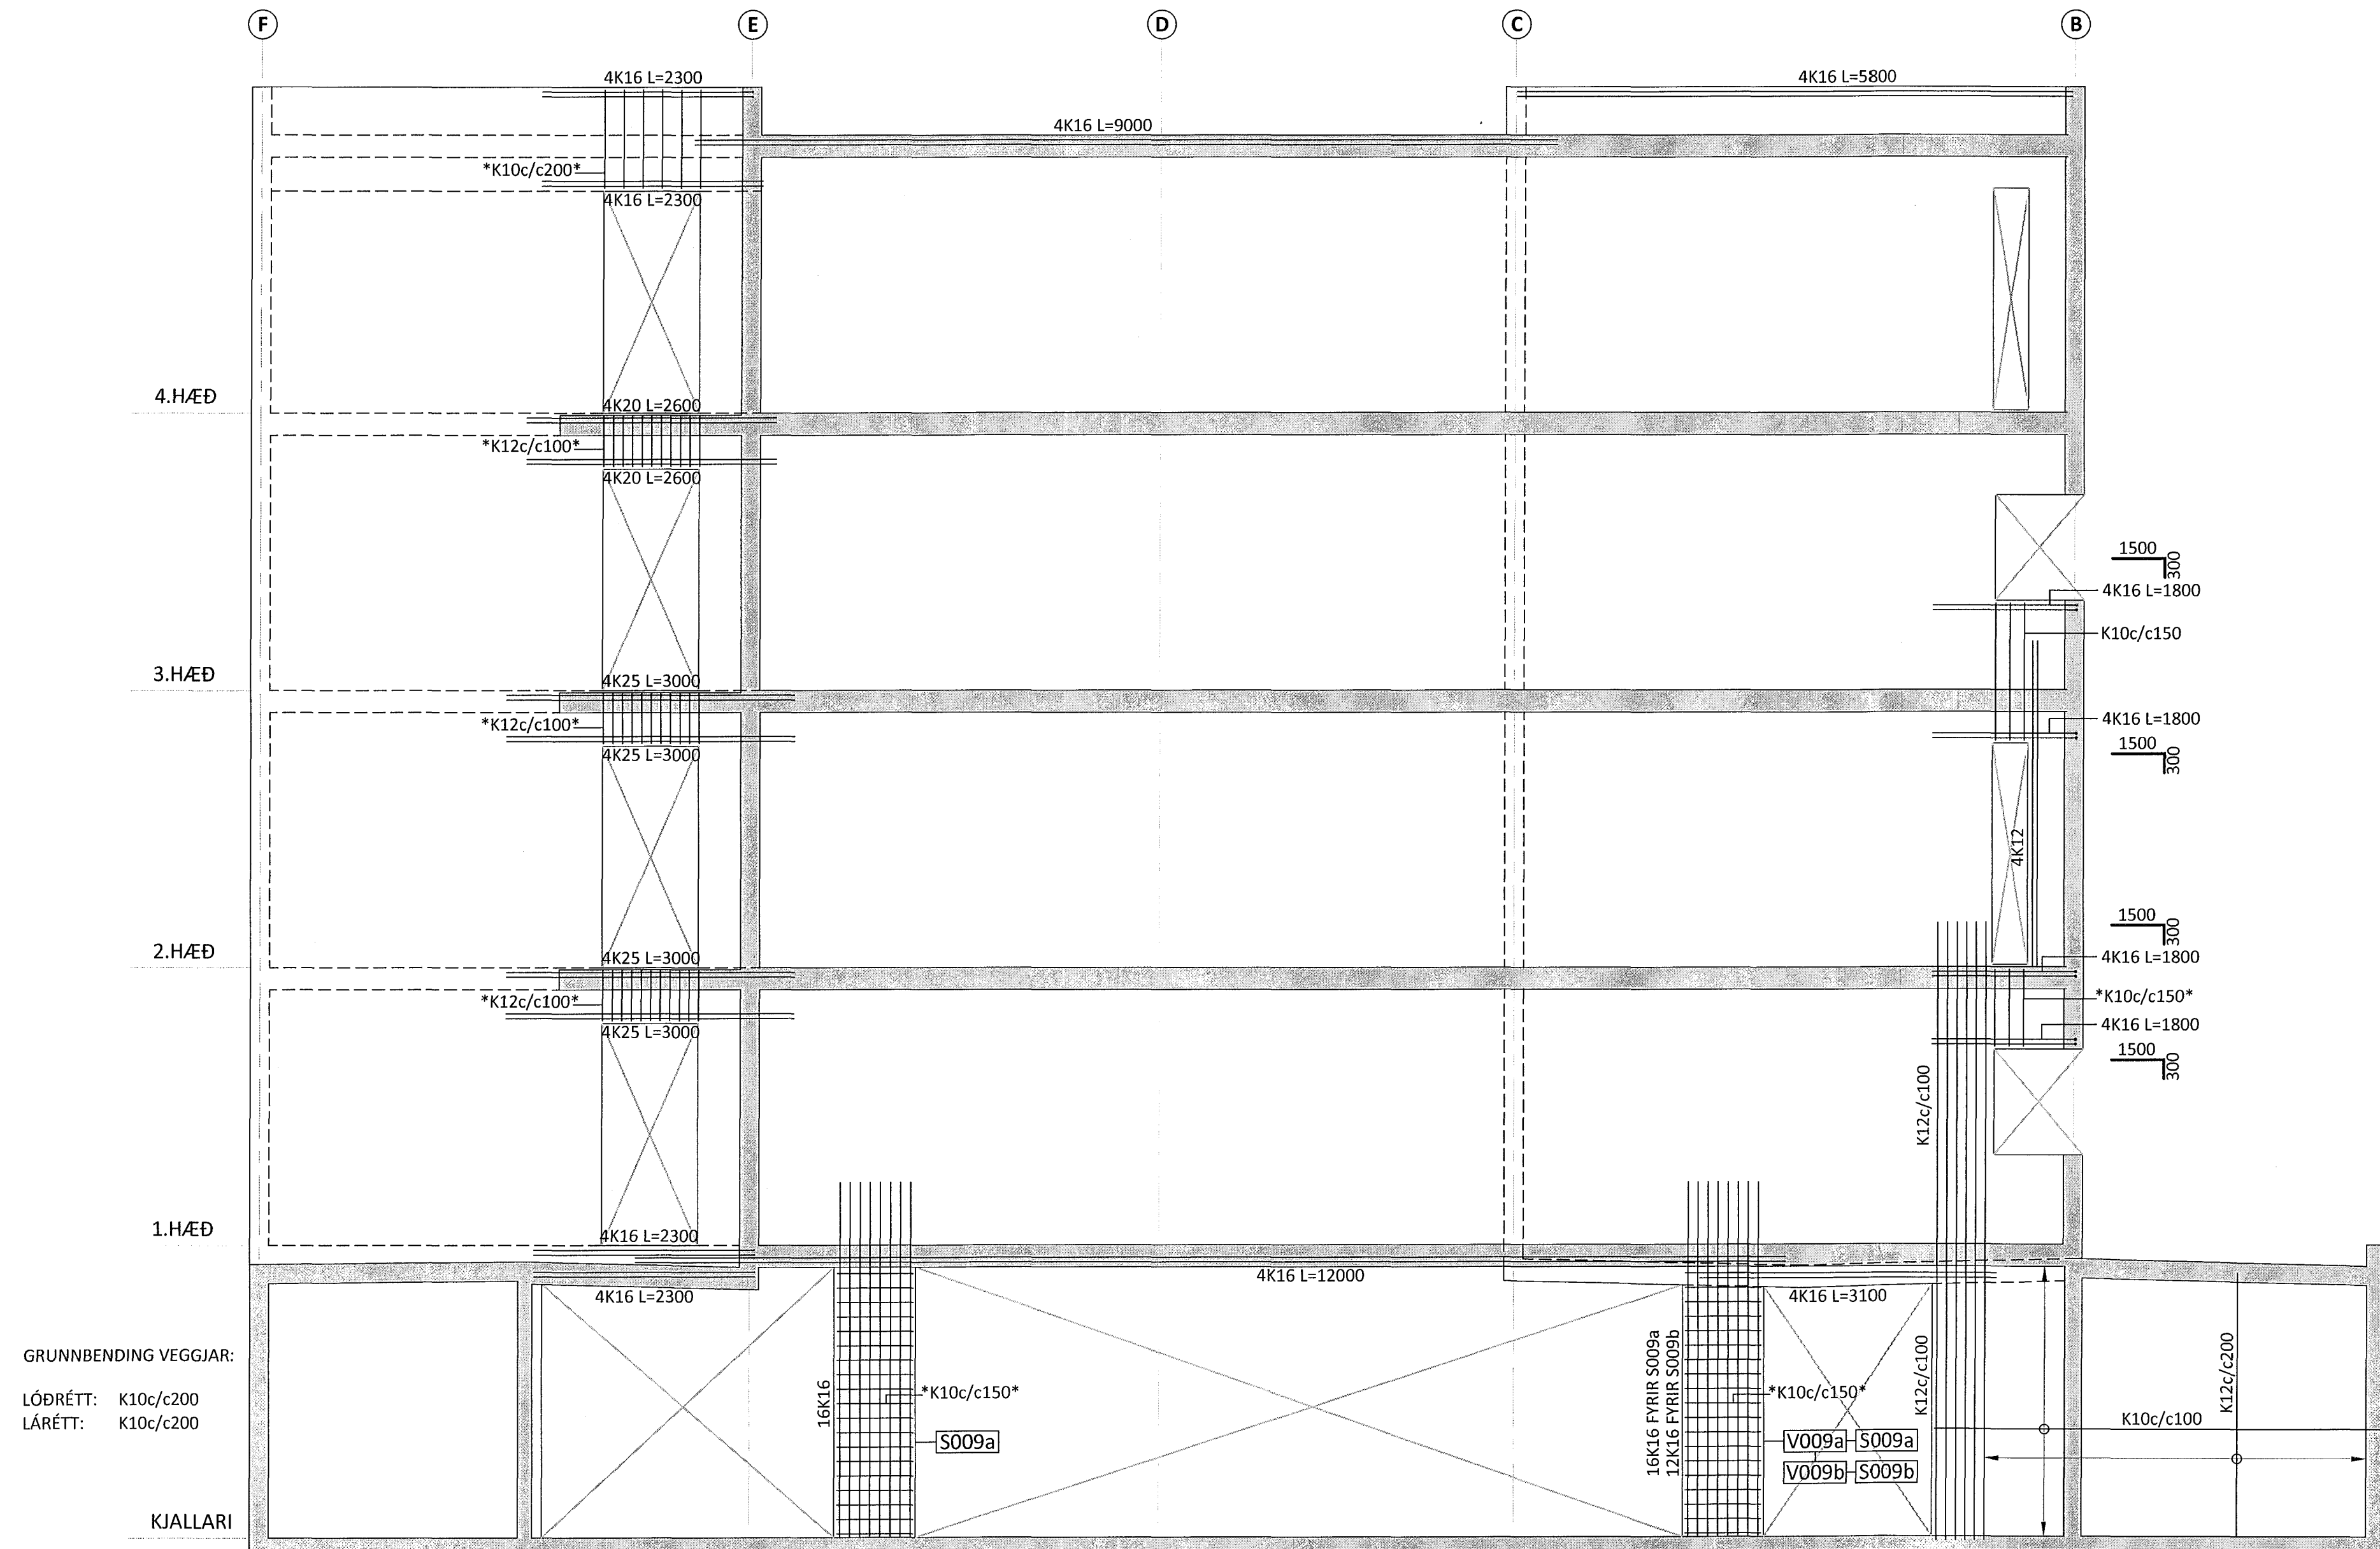

SKÝRINGAR:

- SJÁ TEIKNINGU B 000 FYRIR ALMENNAR SKÝRINGAR
- SJÁ TEIKNINGU B 4050 FYRIR ALMENN SNIÐ Í VEGGI OG SKÝRINGAR FYRIR HLIDARMYNDIR VEGGJA
- ÖLL MÁL ERU Í MILLIMETRUM OG ALLIR KÓTAR ERU Í METRUM
- VEGGIR ERU 200mm ÞYKKIR NEMA ANNAD SÉ TEKIÐ SÉRSTAKLEGA FRAM
- SJÁ GATAPLÖN FRÁ FERLI FYRIR STÆRD OG STAÐSETNINGU GATA Í VEGGI

TÁKN:

TÁKNAR 22mm ÞYNNINGU Í VEGG

GRUNNBENDING VEGGJA:

GILDIR ÞAR SEM EKKI ER SKILGREIND SÉRSTÖK GRUNNBENDING Á HLIDARMYNDUM

150mm ÞYKKIR VEGGIR  
LÓÐRÉTT BENDING: K10c/c150  
LÁRÉTT BENDING: K10c/c150

180mm ÞYKKIR VEGGIR  
LÓÐRÉTT BENDING: K10c/c200  
LÁRÉTT BENDING: K10c/c200

200mm ÞYKKIR VEGGIR  
LÓÐRÉTT BENDING: K10c/c250  
LÁRÉTT BENDING: K10c/c200

BENDING VEGGJA ER ALMENNT ALLTAF Í TVÖFALDRI GRIND, NEMA Í 150mm ÞYKKUM VEGGJUM ÞAR SEM GRIND ER EINFÖLD

ÁRITUN ADALHÖNNUÐAR: KT.

BR.	DAGS.	BREYTING



HERJÓLFSGATA 32-34 HAFNARFJÖRÐUR  
FJÖLBÝLISHÚS  
BURÐARVIRKI  
VEGGIR - V009a og V009b  
HLIDARMYND

SAMPYKKT: KT.  
HÖNNUNUÐUR: AK arngrimur@ferill.is YFIRFARID: HE 31.03.15 DAGS. ÚTG.: 31.03.15 DAGS. BREYTT:  

MKV. 1:50 TEIKN. NR. 14103 B 3005  
Ferill ehf. Mörkin 1 108 Reykjavík Sími: 575 1600 Fák: 575 1601 www.ferill.is