


Samþykkt bann
 17. apríl 2015
 Byggingarfulltrúinn í Hafnarfjörð
 Fh. Höfður S. Gunnlaugsson

V012a M1:50
 V012b (SPEGLAÐ)

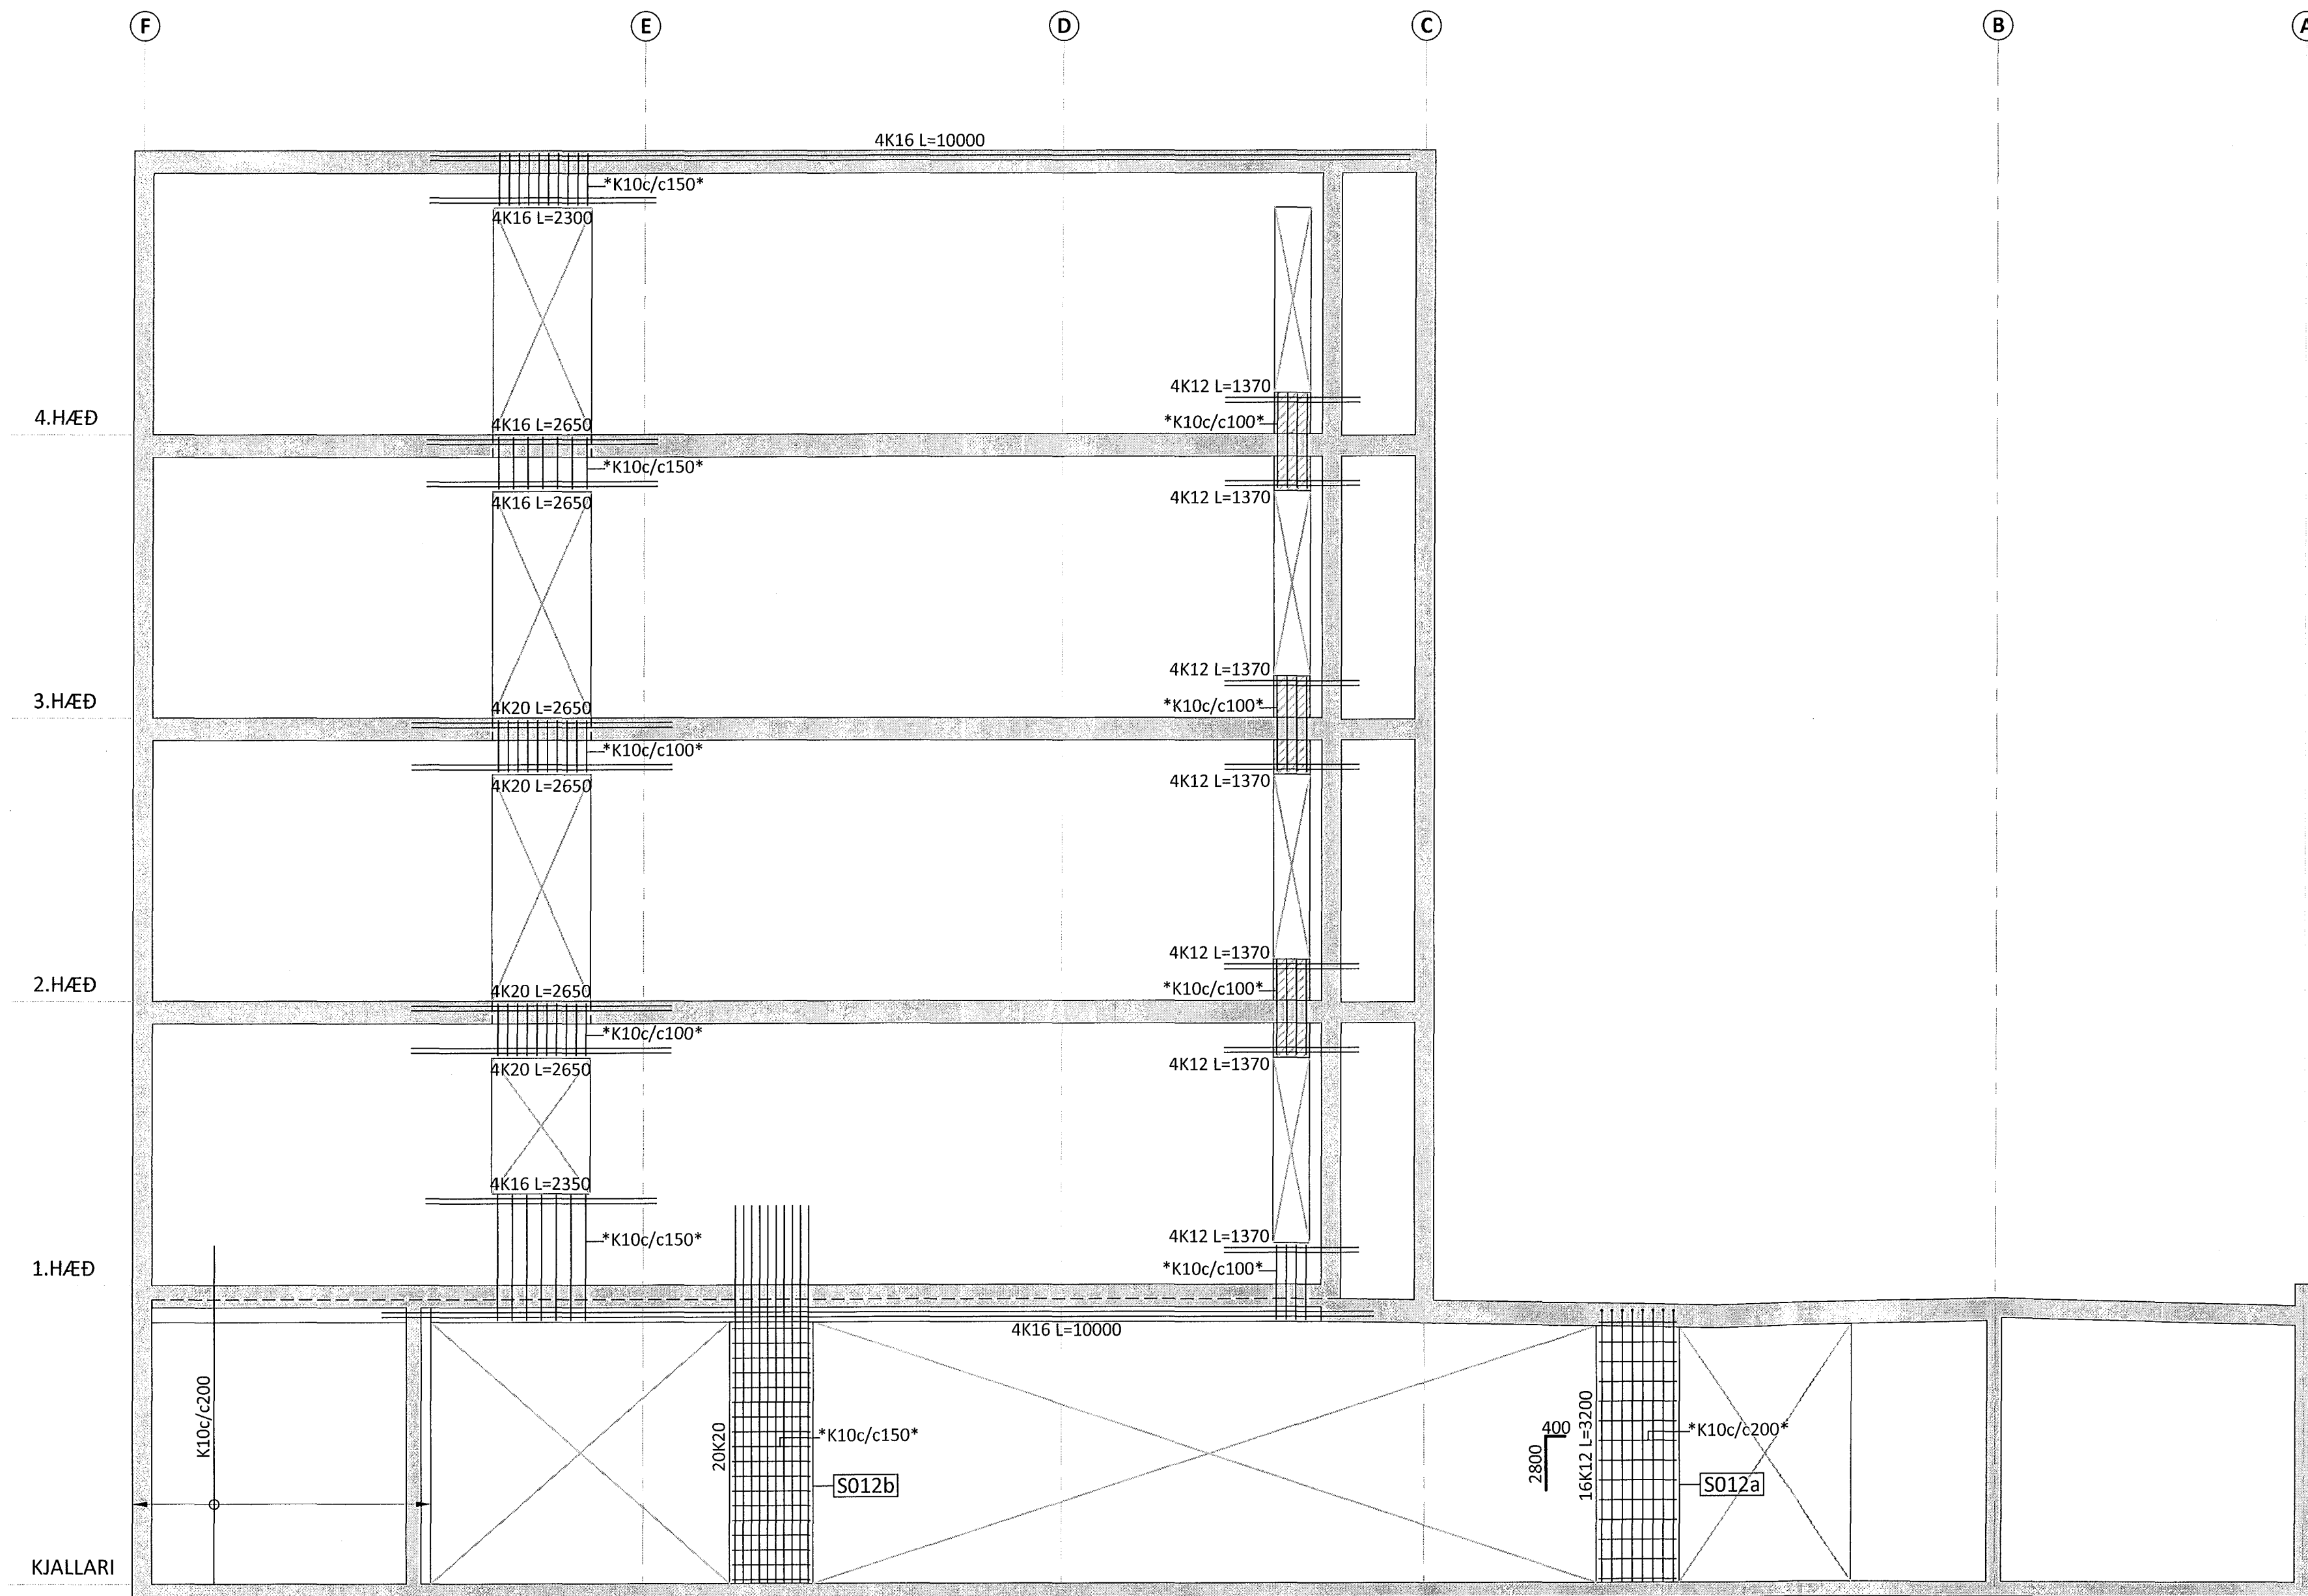

SKÝRINGAR:

- SJÁ TEIKNINGU B 000 FYRIR ALMENNAR SKÝRINGAR
- SJÁ TEIKNINGU B 4050 FYRIR ALMENN SNIÐ Í VEGGI OG SKÝRINGAR FYRIR HLIÐARMYNDIR VEGGJA
- ÖLL MÁL ERU Í MILLIMETRUM OG ALLIR KÓTAR ERU Í METRUM
- VEGGIR ERU 200mm ÞYKKIR NEMA ANNAD SÉ TEKIÐ SÉRSTAKLEGA FRAM
- SJÁ GATAPLÖN FRÁ FERLU FYRIR STÆRÐ OG STAÐSETNINGU GATA Í VEGGI

TÁKN:

TÁKNAR 22mm ÞYNNINGU Í VEGG

GRUNNBENDING VEGGJA:

GILDIR ÞAR SEM EKKI ER SKILGREIND SÉRSTÖK GRUNNBENDING Á HLIÐARMYNDUM

150mm ÞYKKIR VEGGIR
 LÖÐRÉTT BENDING: K10c/c150
 LÁRÉTT BENDING: K10c/c150

180mm ÞYKKIR VEGGIR
 LÖÐRÉTT BENDING: K10c/c200
 LÁRÉTT BENDING: K10c/c200

200mm ÞYKKIR VEGGIR:
 LÖÐRÉTT BENDING: K10c/c250
 LÁRÉTT BENDING: K10c/c200

BENDING VEGGJA ER ALMENNT ALLTAF Í TVÖFALDRI GRIND, NEMA Í 150mm ÞYKKUM VEGGJUM ÞAR SEM GRIND ER EINFÖLD

ÁRITUN AÐALHÖNNUÐAR: KT.

BR.	DAGS.	BREYTING



HERJÓLFSGATA 32-34 HAFNARFJÖRÐUR
 FJÖLBÝLISHÚS
 BURÐARVIRKI
 VEGGIR - V012a og V012b
 HLIÐARMYND

SAMÞYKKT:	KT.		
HÖNNUÐUR	YFIRFARID	DAGS. ÚTG.	DAGS. BREYT.
AK	HE	31.03.15	
MKV.	VERKNR.	TEKN. NR.	BREYT.
1:50	14103	B 3006	