V053a M1:50
V053b

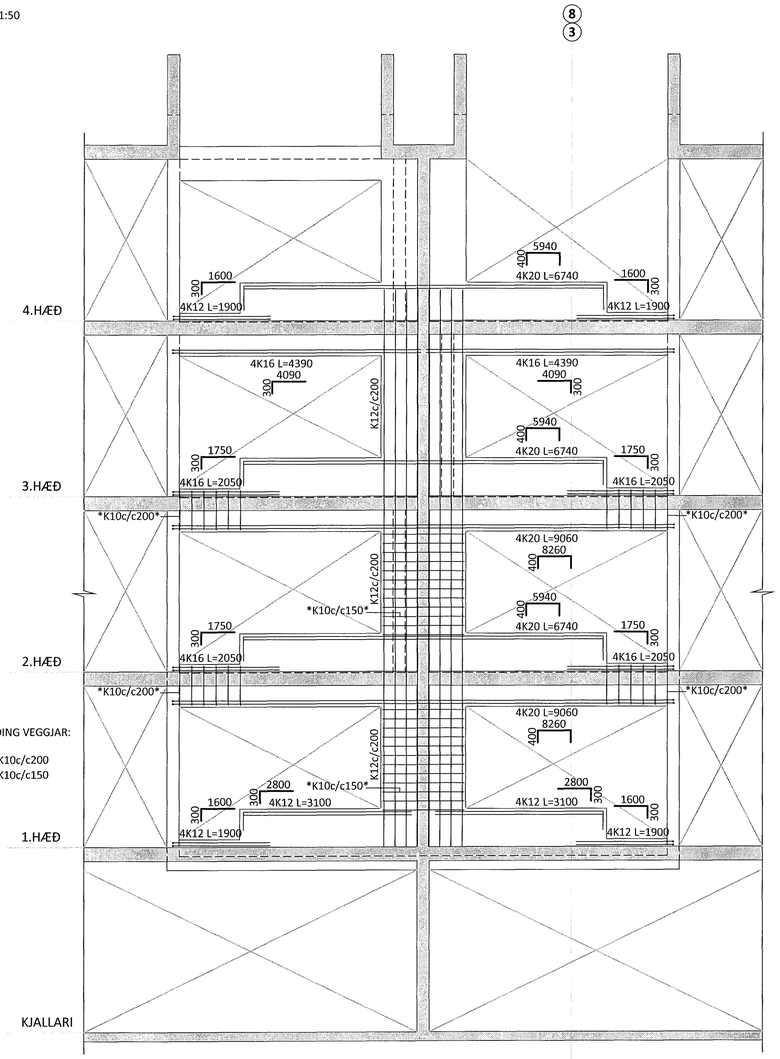

GRUNNBENDING VEGGJAR:

LÓÐRÉTT: K10c/c200
LÁRÉTT: K10c/c150

ÁRITUN BYGGINGARFULLTRÚA

Samþykkt þann
17. apríl 2015
Byggingafulltrúinn í Hafnarfirði
F.h. Hrólfur S. Gunnlaugsson

SKÝRINGAR:

- SJÁ TEIKNINGU B 000 FYRIR ALMENNAR SKÝRINGAR
- SJÁ TEIKNINGU B 4050 FYRIR ALMENN SNIÐ Í VEGGI OG SKÝRINGAR FYRIR HLIÐARMYNDIR VEGGJA
- ÖLL MÁL ERU Í MILLIMETRUM OG ALLIR KÓTAR ERU Í METRUM
- VEGGIR ERU 200mm ÞYKKIR NEMA ANNAÐ SÉ TEKIÐ SÉRSTAKLEGA FRAM
- SJÁ GATAPLÖN FRÁ FERLI FYRIR STÆRÐ OG STAÐSETNINGU GATA Í VEGGI

TÁKN:

TÁKNAR 22mm ÞYNNINGU Í VEGG

GRUNNBENDING VEGGJA:

GILDIR ÞAR SEM EKKI ER SKILGREIND SÉRSTÖK GRUNNBENDING Á HLIÐARMYNDUM

150mm ÞYKKIR VEGGIR
LÓÐRÉTT BENDING: K10c/c150
LÁRÉTT BENDING: K10c/c150

180mm ÞYKKIR VEGGIR
LÓÐRÉTT BENDING: K10c/c200
LÁRÉTT BENDING: K10c/c200

200mm ÞYKKIR VEGGIR:
LÓÐRÉTT BENDING: K10c/c250
LÁRÉTT BENDING: K10c/c200

BENDING VEGGJA ER ALMENNT ALLTAF Í TVÖFALDRI GRIND, NEMA Í 150mm ÞYKKUM VEGGJUM ÞAR SEM GRIND ER EINFÖLD

ÁRITUN AÐALHÖNNUÐAR: KT.

BR.	DAGS.	BREYTING

ferill VERKFRÆÐISTOFA

HERJÓLFSGATA 32-34 HAFNARFJÖRÐUR

FJÖLBÝLISHÚS

BURÐARVIRKI
VEGGIR - V053a OG V053b
HLIÐARMYND

SAMÞYKKT: KT. 121260-4689

HÖNNUÐUR	YFIRFARIÐ	DAGS. ÚTG.	DAGS. BREYT.
AK arngrimur@ferill.is	HE	31.03.15	
MKV.	VERKNR.	TEIKN. NR.	BREYT.
1:50	14103	B 3008	

Ferill ehf Mörkin 1 108 Reykjavík Sími: 575 1600 Fax: 575 1601 www.ferill.is

V:\Herjólfsgata\32-34\Teikningar\1-BURÐARÞOL\14103-B 3007.dwg